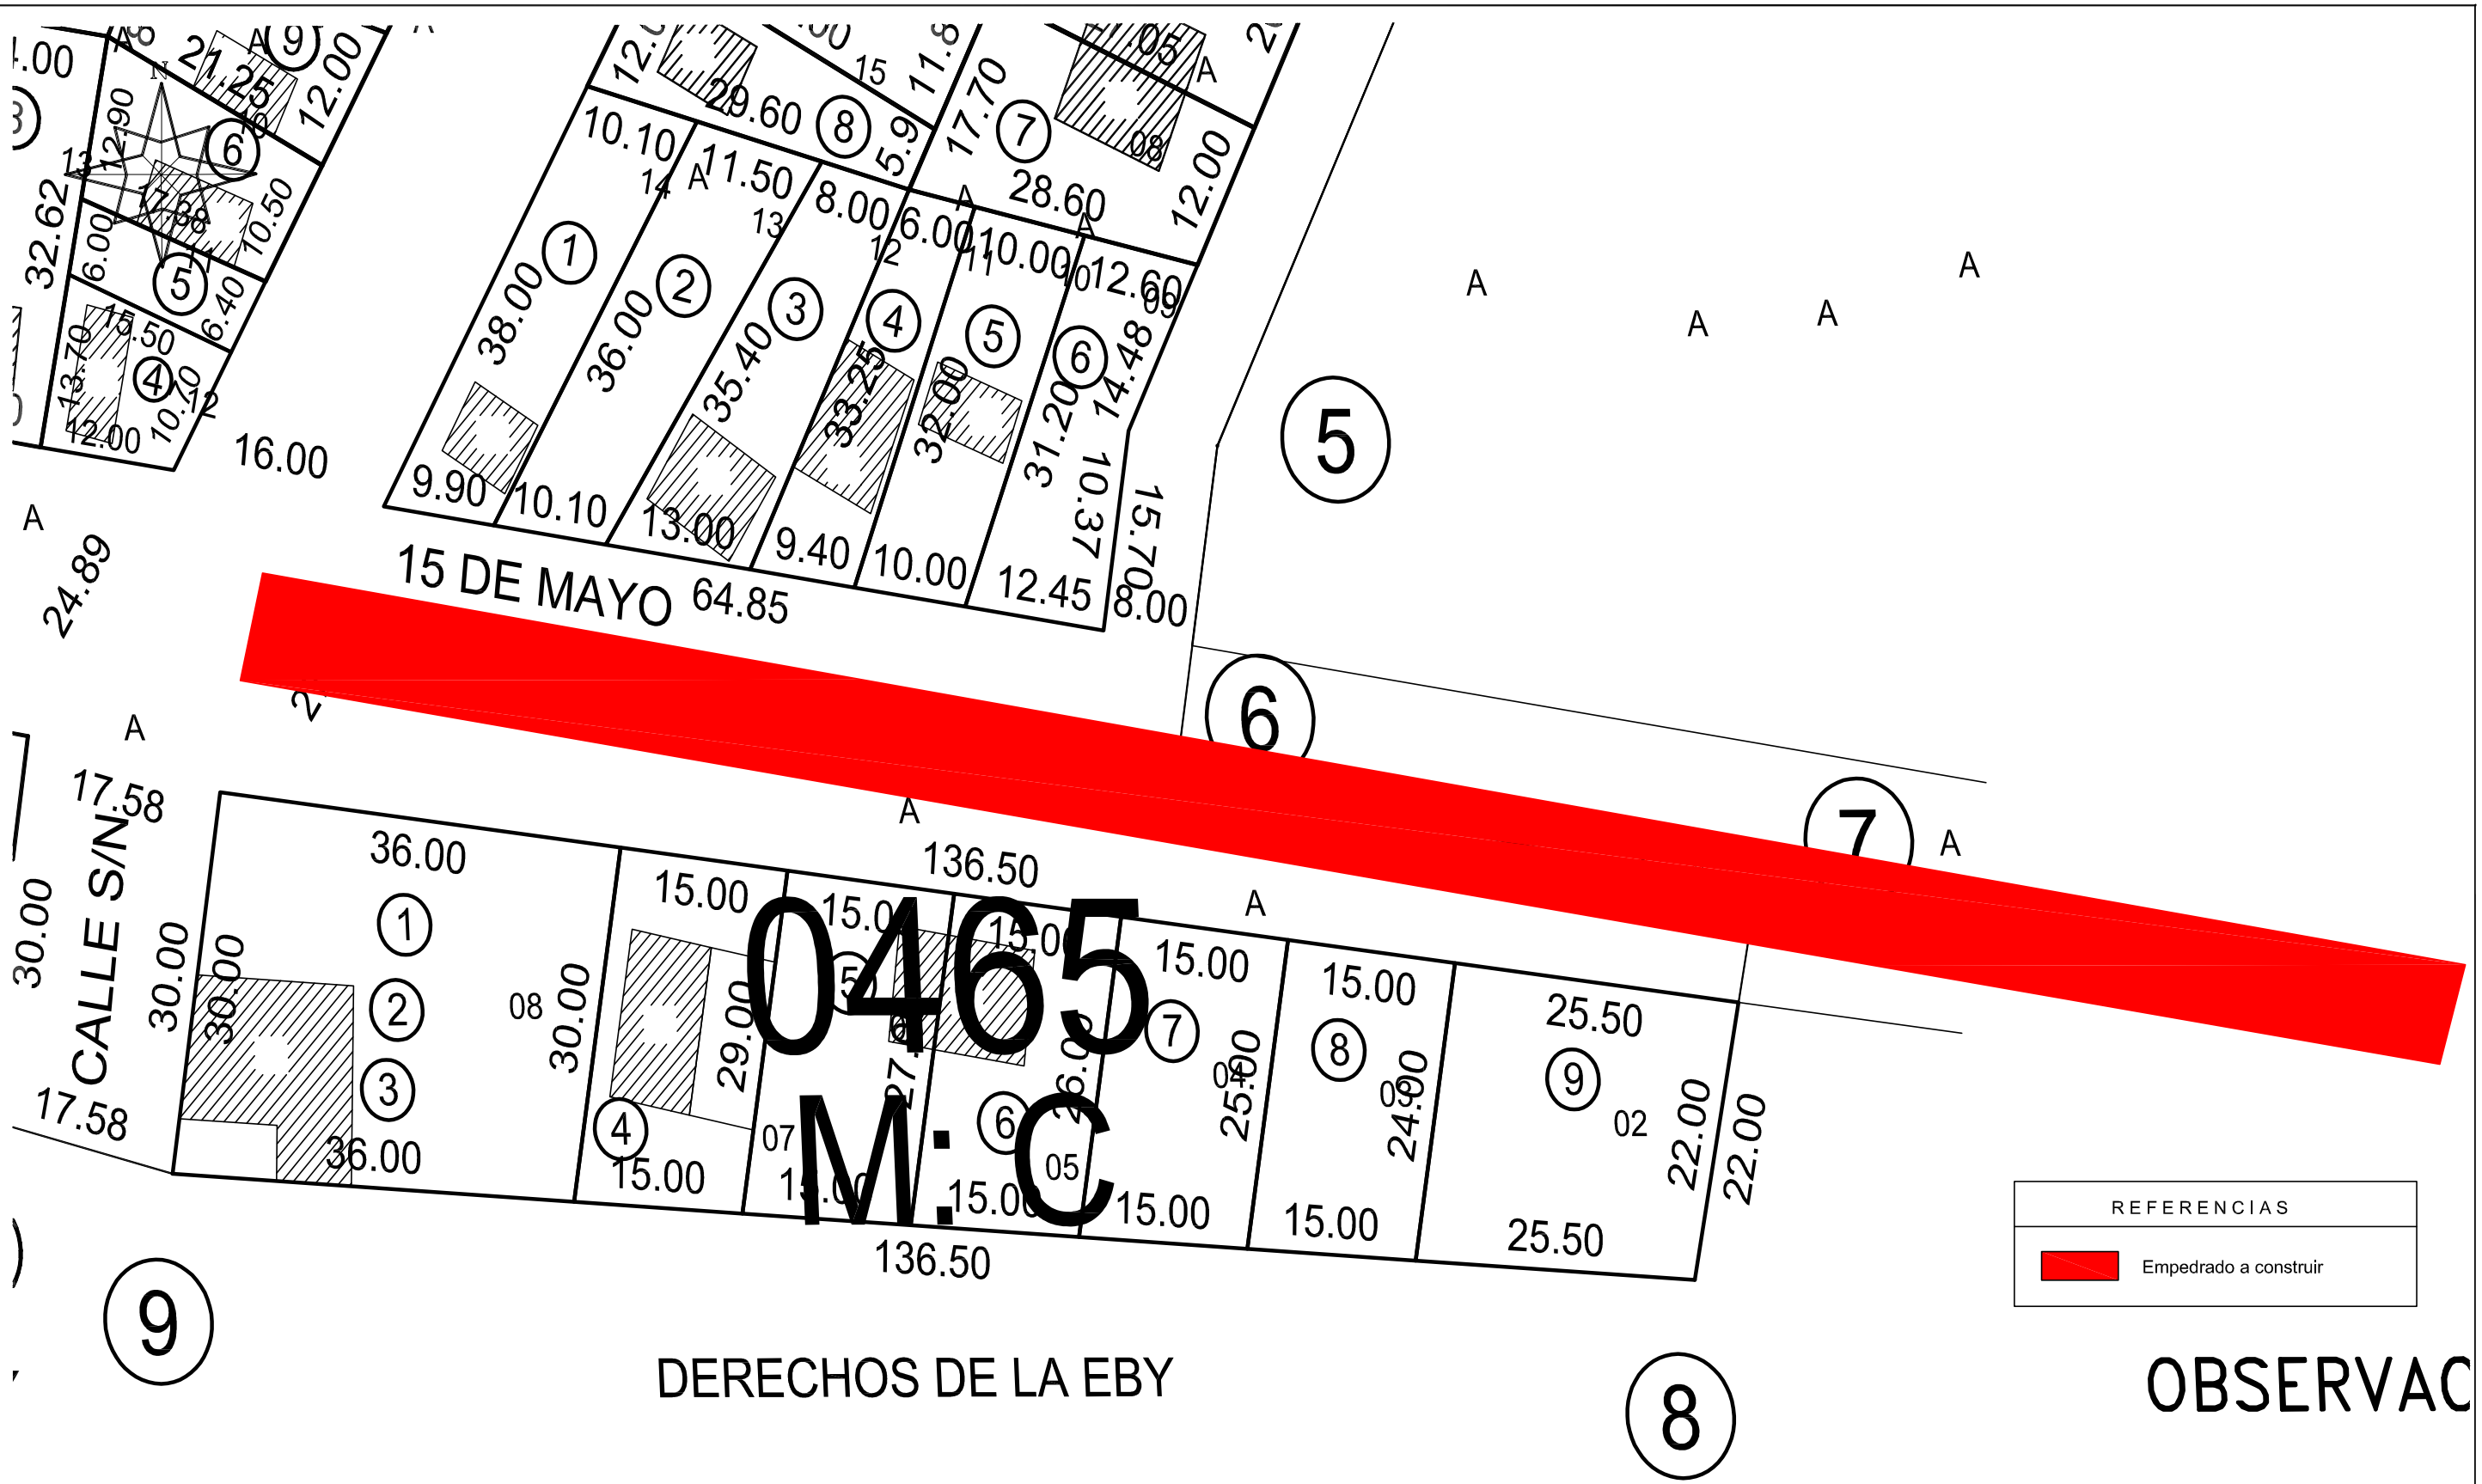

VISTA AEREA DE LA ZONA

Esc: 1:2000

"CONSTRUCCION DE EMPEDRADO Bº SIRENA"

LAMINA: 1