Especificaciones Técnicas de Bienes y/o Servicios

Compra de Muebles y Enseres Varios

Items	Cod. de Catalog.	Clase de Mercaderías y/o Servicios	Características	Cantidad	Precio Referencial
1	56101504-005	Sillas	**SILLAS** De plástico reforzado, color a definir.	150	
2	56101706-001	Mesa de reunión	**MESAS DE REUNION** Mesas largas de 1,20 mts. de ancho, x 4,00 mts. de largo, con tres caballetes.	2	
3	30103606-003	Mamparas de Vidrio (**Ubicación:** Oficinas Administrativas)	**MAMPARAS EUCATEX 3.5 x 3.5 H:2.5** • Mamparas divisorias vidriadas **(17.5 M2)** • Puerta 2.8 x 2.1 con herrajes • **Material** - Placa de Eucatex doble fax, bastidor, nido de abeja con cartón. • **Color** - Beige • **Medidas** - 2 paneles de 3.50 x 2.50 cada uno. • **Perfilerias** - En chapa doblada, pintada al fuego color negro. • **Vidrios** - 2 paneles de 1.50 x 0.90 c/u, transparentes de 4 mm. • **Espesor** - 33 mm • **Puertas** - Mismo material, medidas 0.80 x 2.10 y contra marco en chapa doblada pintada, cerradura tubular, pasa llaves de un solo lado, color bronce con negro. • **Herrajes** - 3 fichas por puertas – cerradura yale o similar	1	
4	52161505-004	Televisor	**TELEVISOR PLASMA 29”** • 2 Pulgadas Resolución: 1366 x 768 • Contraste dinámico: 12000:1 • Potencia de parlantes 20 watts (10w + 10 w) • Sleep Timer • Sintonizador ATS	1	
5	48101714-001	Dispensadores de Agua (Bebedero eléctrico)	• **Dimensiones Aproximadas:** Largo 310 mm. Alto 985 mm. Ancho 315 mm. • **Capacidad de enfriamiento x hora aproximadamente:** **Temp. Ambiente Enfria (10ºC)** 21º C 16 Lts/h 27º C 14 Lts/h 32º C 12 Lts/h 38º C 10 Lts/h • **Datos Eléctricos** Voltage: 220 V Amperaje: 1,00 A Potencia: 183 W • **Otras características:** Depósito de agua en acero inoxidable. Serpentín de Cobre externa. Grifo (vaso y chorro) en latón cromado con regulador de agua. Rejilla sifonada. Tapa de acero inoxidable.	6	

			Motor compresor económico y silencioso. Base de placa galvanizada, pintada, o en acero inoxidable. Control automático de temperatura del agua. Filtro de agua con carbón activado. • **Otros Requerimientos** Provisionar los materiales necesarios para su instalación (caño de aprovisionamiento de agua y de desague).		
6	52141501-007	Heladera compacta para oficina	FRIGO BAR: color blanco, de una puerta, puerta reversible con llave, capacidad 120 litros, manilla horizontal, control de temperatura mecánica, luz interior, enfriamiento directo, cubeta de hielo, descongelamiento mecánico, canasta amplia en la puerta, canasta de verduras, con capacidad para botella de 2 litros, operación silenciosa, ancho máximo 0,48 cm. y alto máximo 0,86 cm. y profundidad 0,51 cm., 220 volt.	5	
7	56101538-002	Muebles para cocina	**MUEBLES DE MADERA EN 2 CUERPOS** • Alacenas 2.4 m largo 4 de 0.6 x 0.7 x 0.3, cedro terminación lustre para madera.**(2.4 Ml)** • Muebles 2.4 m largo con cajones grandes o chicos (ver lamina), cedro, terminación lustre de madera. **(2.4 Ml)**	1	
8	52161539-001	Reproductor de DVD	**REPRODUCTOR DE DVD con Divx** Escaneo Progresivo Si, Decodificador 5.1 Si, Reproducción de Video CD de video/SVCD, DVD, DivX, DVD+R/+RW, DVD-R/-RW, DVD-Video Reproducción de Audio CD, MP3-CD, MP3-DVD, WMA-CD, CD-R/RW, CD de audio Reproducción de Imágenes Picture CD, Kodak Picture CD Sistema de Normas NTSC, PAL Función Zoom Si, Control Remoto Si, Sistema de Sonido Dolby Digital, Dimensiones (ancho x alto x prof) 36 x 3,7 x 20,9 cm. Video Componente Si, Salida Coaxial Digital Si, Otras Conexiones Salida de video combinada (CVBS).	1	
9	52141501-001	Heladera de 1 (una) puerta	**HELADERA** • De uso doméstico, con capacidad de 350 a 410 litros, de 1 puerta, frío húmedo, 3 estantes rejillas removibles, un porta verduras, anaqueles para huevos, latas, botellas. Corriente 220V	1	

1. **Plazo de entrega de los bienes/ o de realización de los servicios.**

Los bienes se entregarán después de 8 días de la adjudicación y la obtención del CC (Código de Contratación), una vez recepcionada la orden de compra.

2. **Lugar de entrega de los bienes/ o de prestación de los servicios.**

Los bienes se entregarán en la Sede de la Gobernación de San Pedro y la misma correrá por cuenta del adjudicado.

3. **Condiciones de pago**

Los pagos se realizarán a crédito con las retenciones pertinentes estipuladas según Ley Nº 2051/03 "De Contrataciones Públicas" a través de la Dirección de Administración y Finanzas de la GSP, dentro de los treinta días hábiles posteriores a la presentación de factura correspondiente y según disponibilidad de recursos de la institución.

4. **Modalidad de Contrato:** la Adjudicación se realizará bajo la modalidad de Contrato Cerrado (por ITEMS).
5. **Los Equipos (Televisor, Dispensadores de agua, Refrigeradores, y Reproductor de DVD) deberán tener garantía como mínimo de 1 (un) año y debe figurar en el presupuesto de la empresa.**

En caso de que una o más bienes tuvieran desperfectos de cualquier índole, la firma deberá reemplazar los bienes en un plazo no mayor a 24 (horas). Si el día del reemplazo de los bienes fuese un día no laboral, de igual forma la firma adjudicada deberá trasladar los bienes hasta la sede de la Convocante y entregar al personal de guardia. La verificación de lo proveído se realizará en los días posteriores. Si en el reemplazo de los bienes, la Convocante detectare que los bienes suministrados tuvieren algún desperfecto, se dará lugar a la rescisión de Contrato por causas imputables al proveedor. La Convocante procederá a la nueva adjudicación en la forma prevista en el Art. 36º de la Ley Nº 2051/03 "De Contrataciones Públicas".

De igual manera el plazo será de 48 hs en el caso de la garantía, si la Gobernación necesitase de una reparación inmediata de los bienes, siendo la empresa adjudicada la que se presente en la sede para dicho reparo.

6. **El oferente deberá `presentar catalogo del bien en idioma español.-**

7. Capacitación para uso de los equipos en la entrega de los mismos (certificado de compromiso escrito).

8. **Items Nº7** Muebles de Madera para Módulos – Generalidades

- El material, a ser utilizado en madera del tipo cedro, construido por módulos y ensamblados en el lugar a determinarse.
  La terminación es con lustres-sellador para madera, las manijas de los cajones, es de metal, previéndose además, golpetes para cerrar las puertas. La sujeción de las alacenas se harán con tarugos y tira fondos para colgar.

PLANOS

ITEMS Nº3 – MAMPARAS PARA OFICINA ADMINISTRATIVA

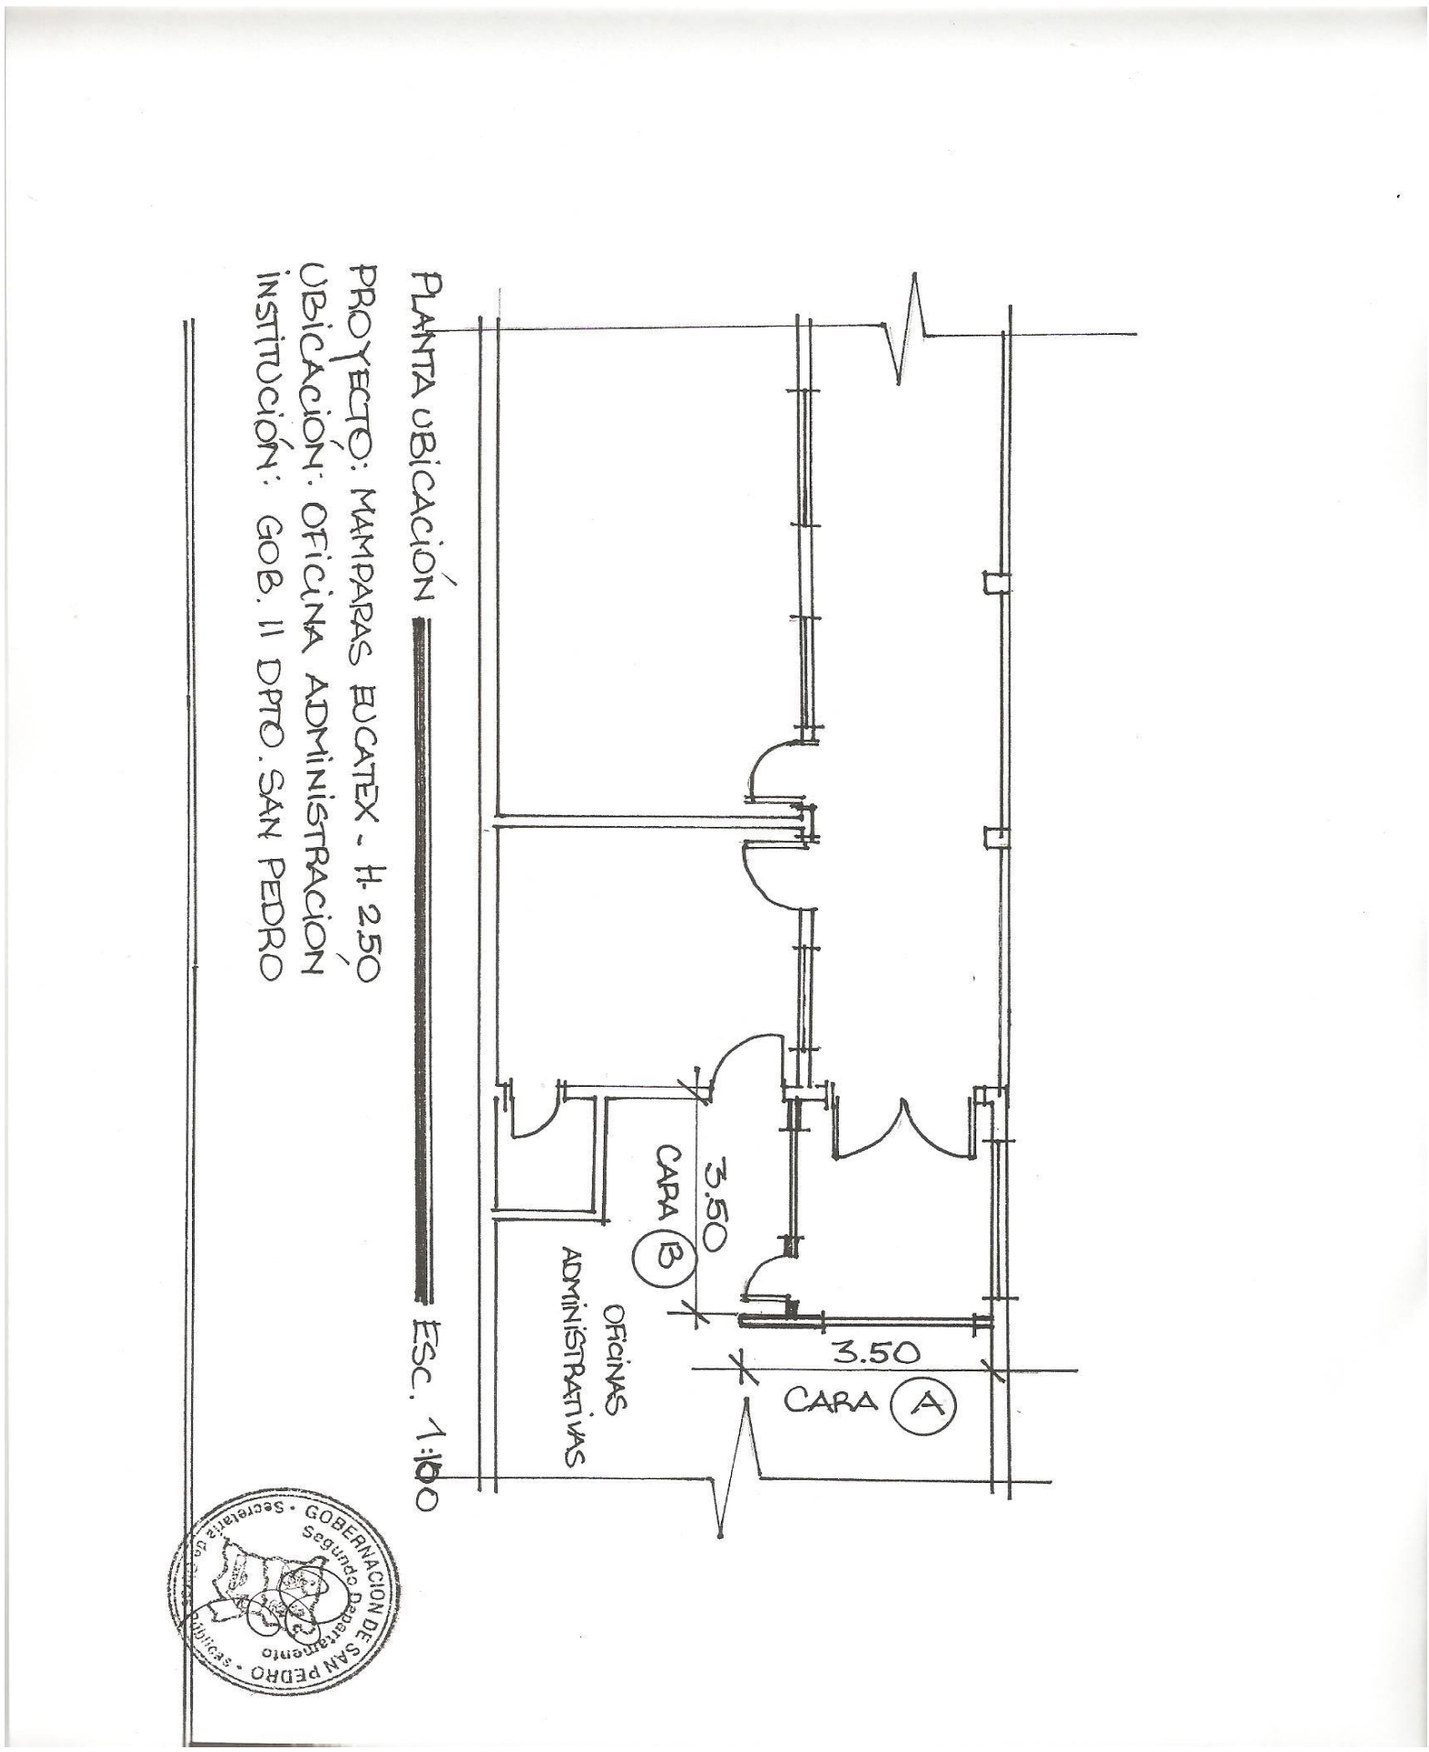

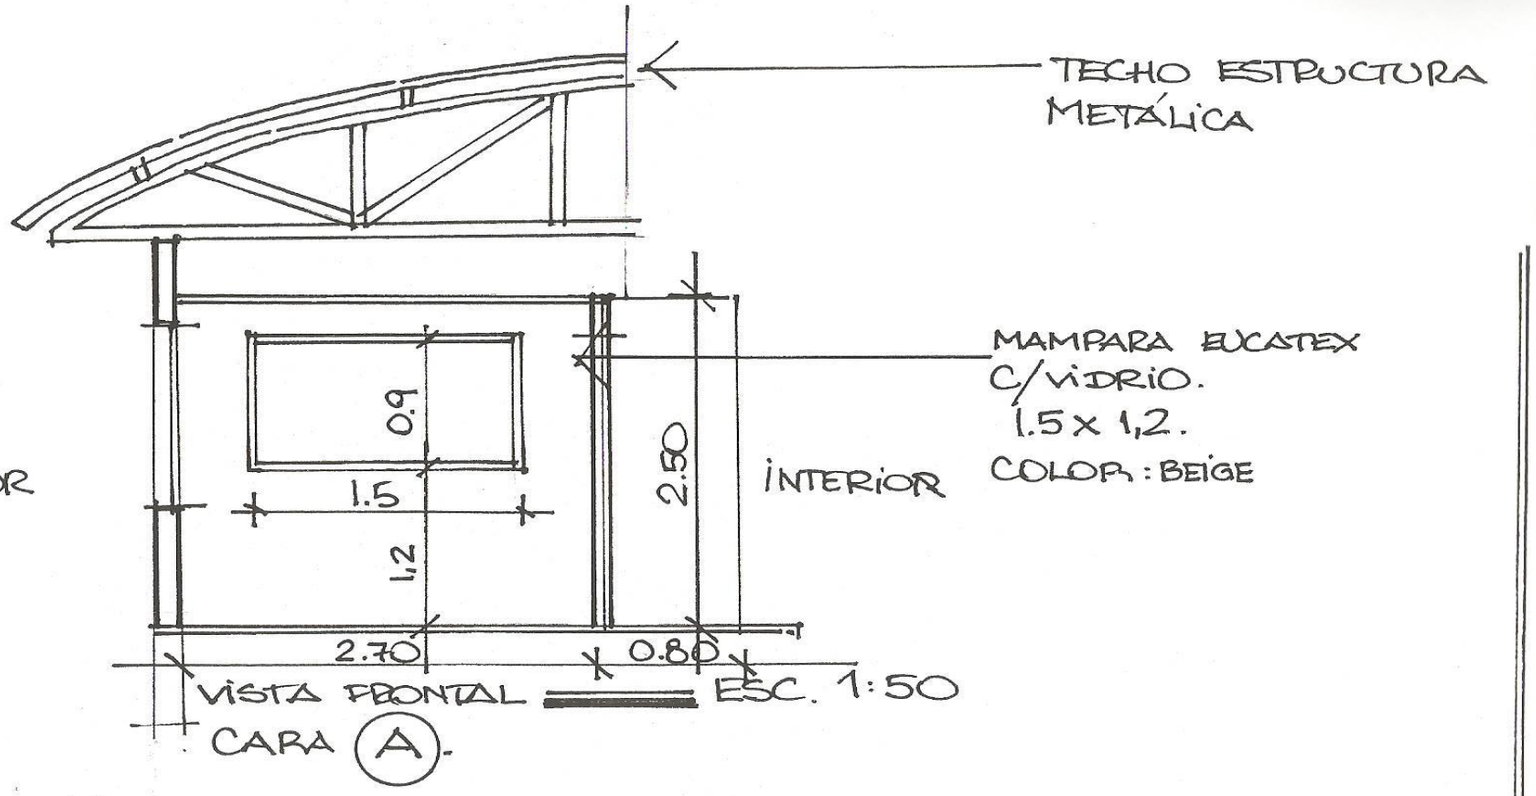

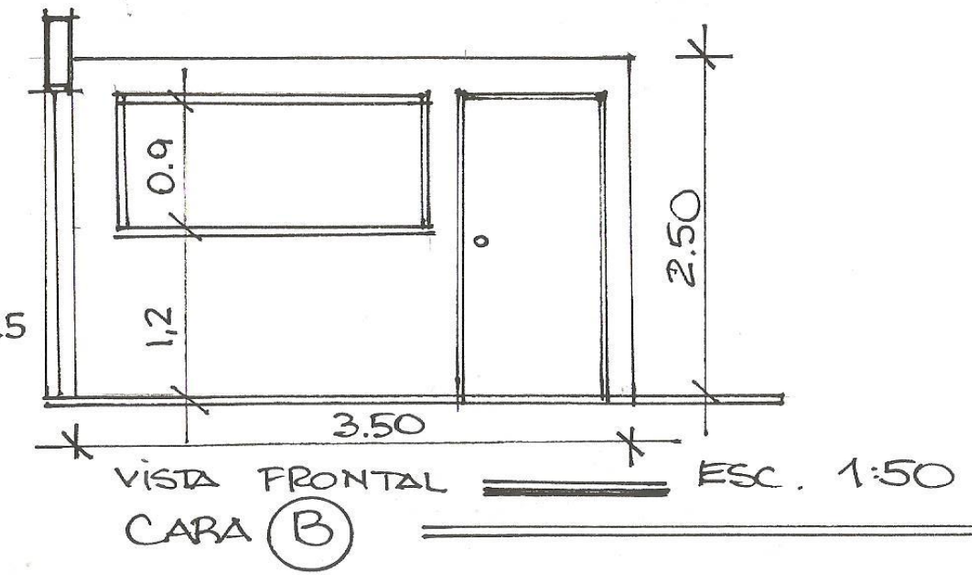

PROYECTO: MAMPARAS EUCATEX H:2.5
UBICACIÓN: OFICINA ADM.
INSTITUCIÓN: GOB. II DPTO. SN. PEDRO

GOBERNACIÓN DE SAN PEDRO · Segundo Departamento · Secretaría de Obras Públicas ·

ITEMS N°7 – MUEBLES DE MADERA PARA MODULOS (COCINA)

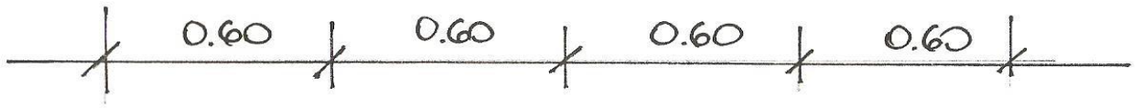

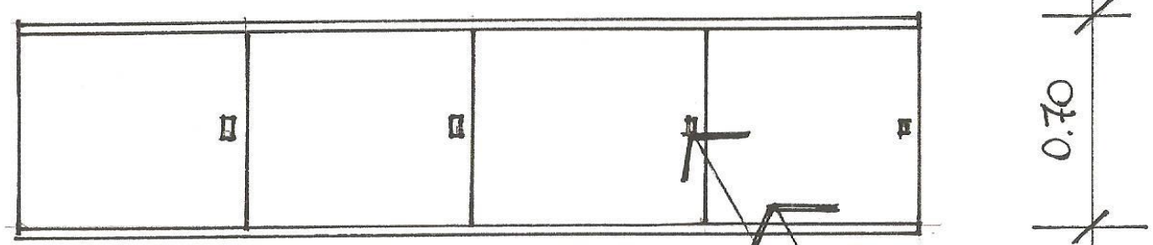

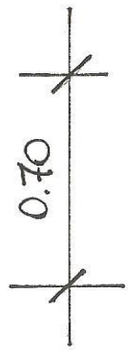

MADERA: CEDRO
TERMINACIÓN: LUSTRE
CERRAJERIA: MANIJA METAL Y GOLPETE

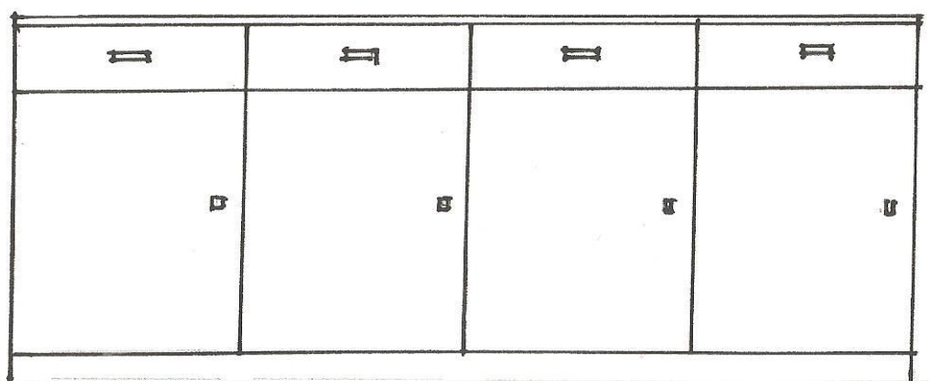

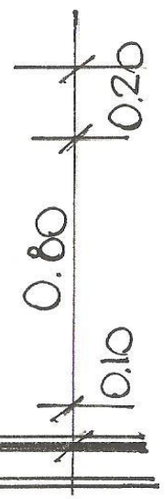

ROYECTO: MUEBLE PARA TENSILIOS.
BICACIÓN: GOB. II DPTO.

FACHADA FRONTAL

ESC. 1:20

GOBERNACION DE SAN
Segundo Departamento
Secretaria de Obras Publ

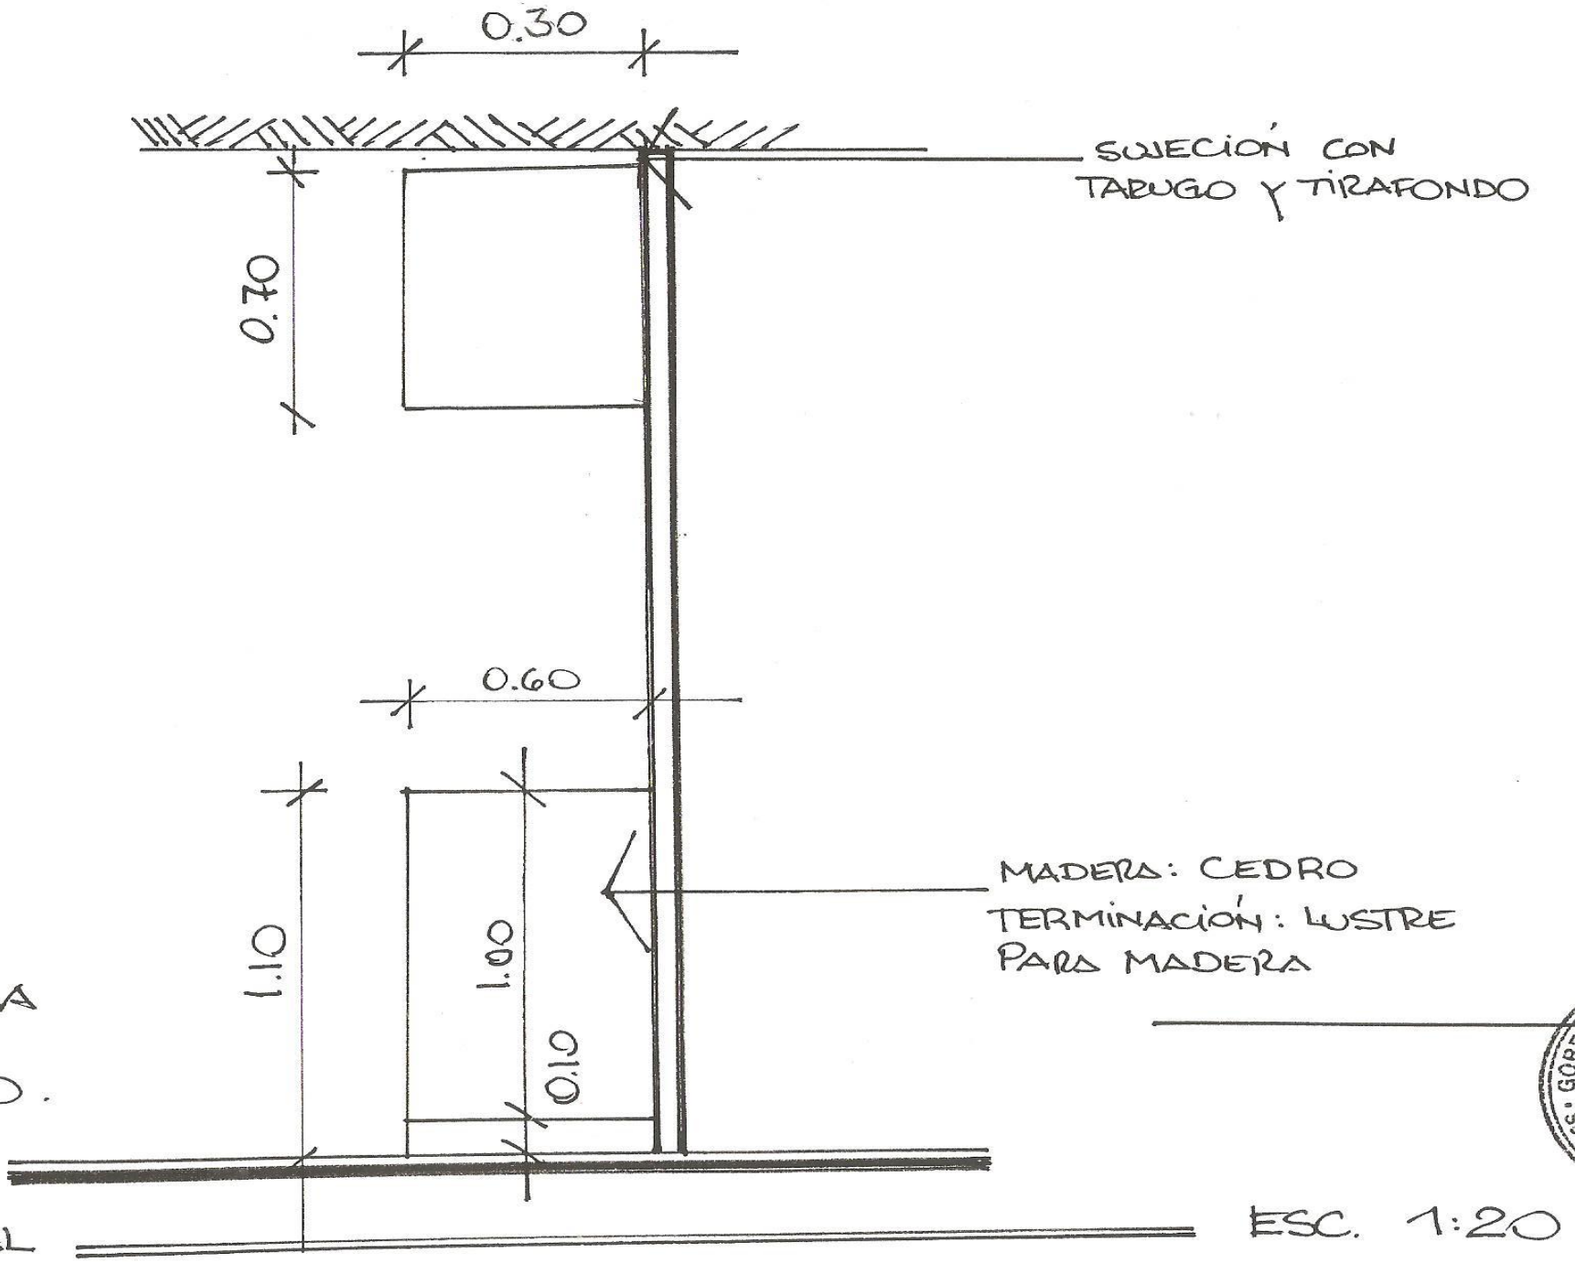

PROYECTO: MUEBLE PARA UTENSILIOS.
UBICACIÓN: GOB. II DPTO.

VISTA LATERAL

ESC. 1:20

GOBERNACIÓN
Segundo
Secretaría de