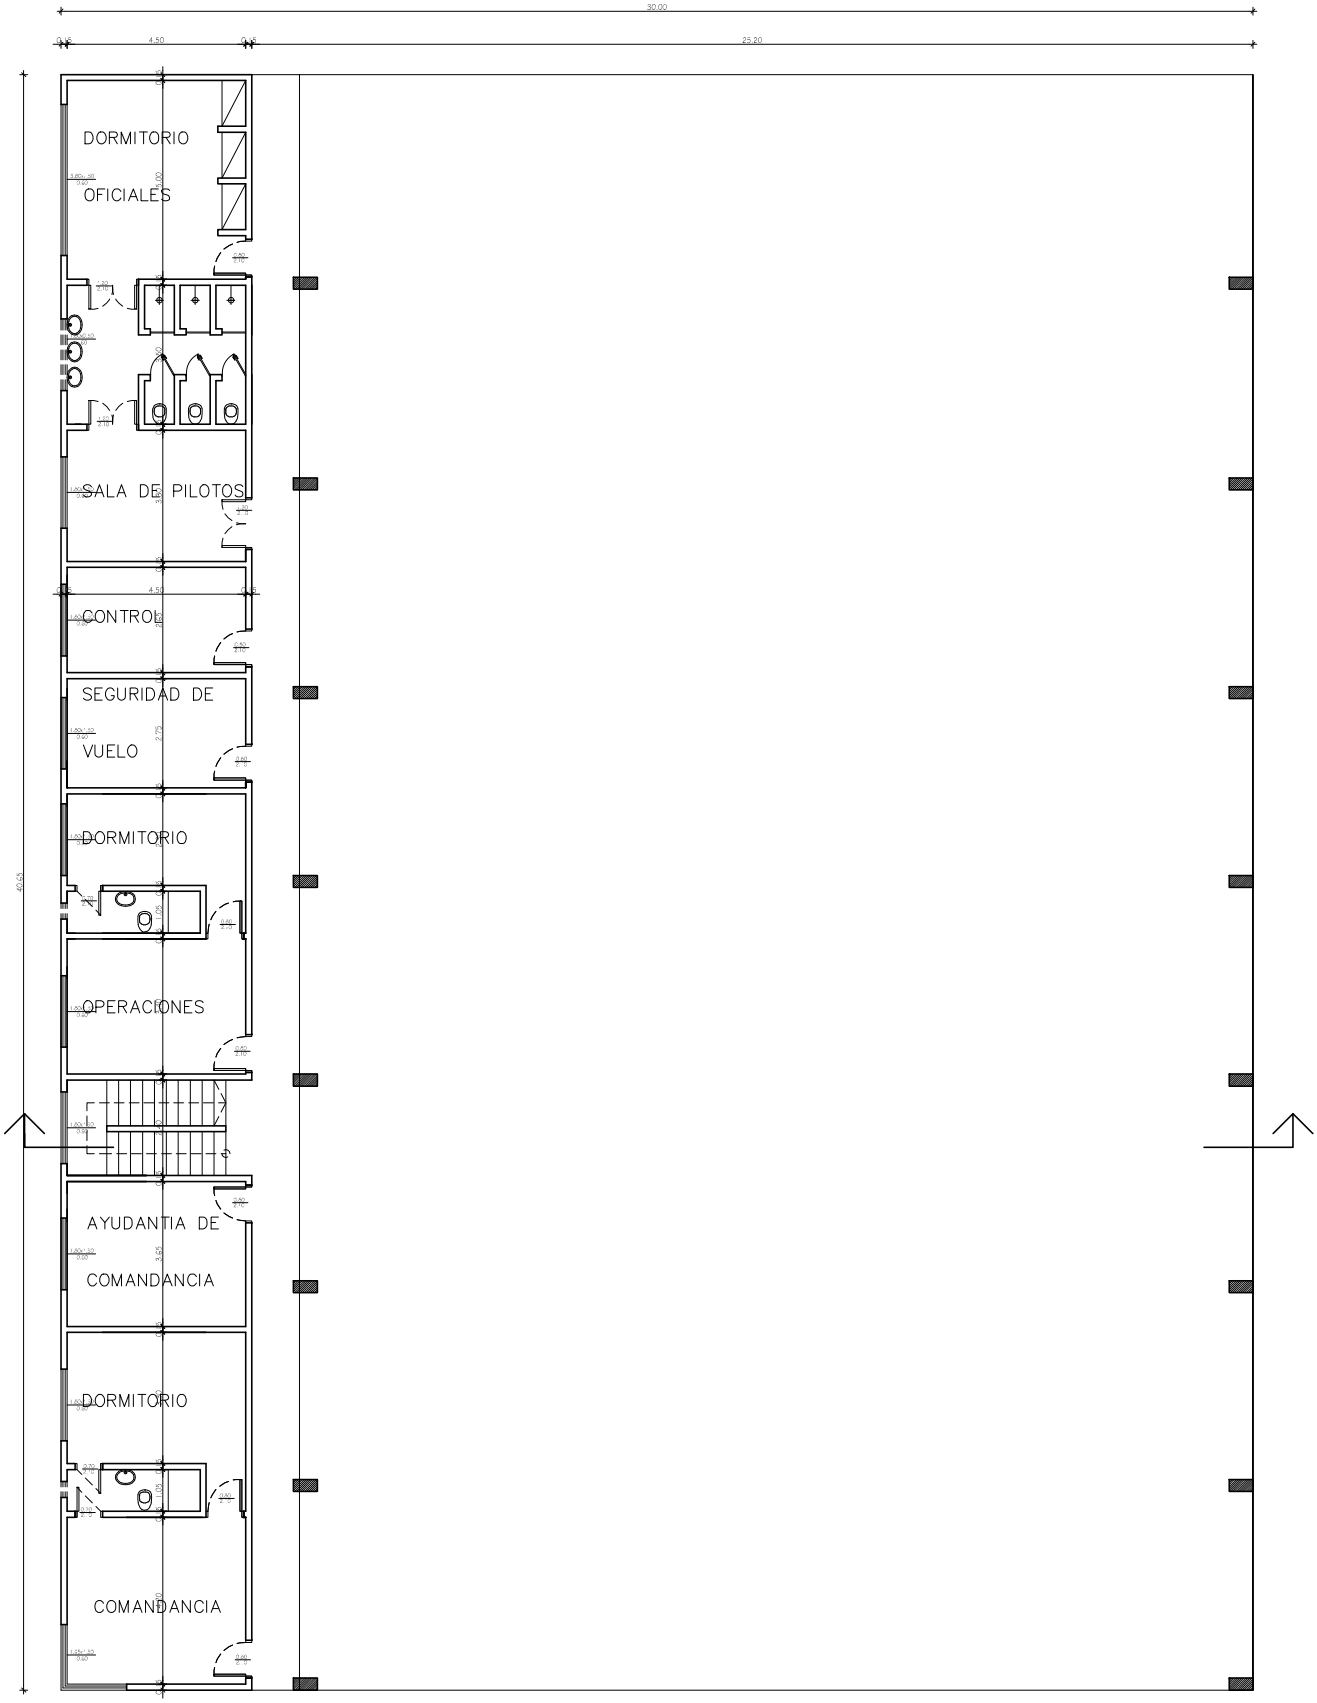

Planta Alta

Esc. 1/100