MUNICIPALIDAD DE BELÉN

PROYECTO DE REVESTIMIENTO DE LA PISCINA MUNICIPAL

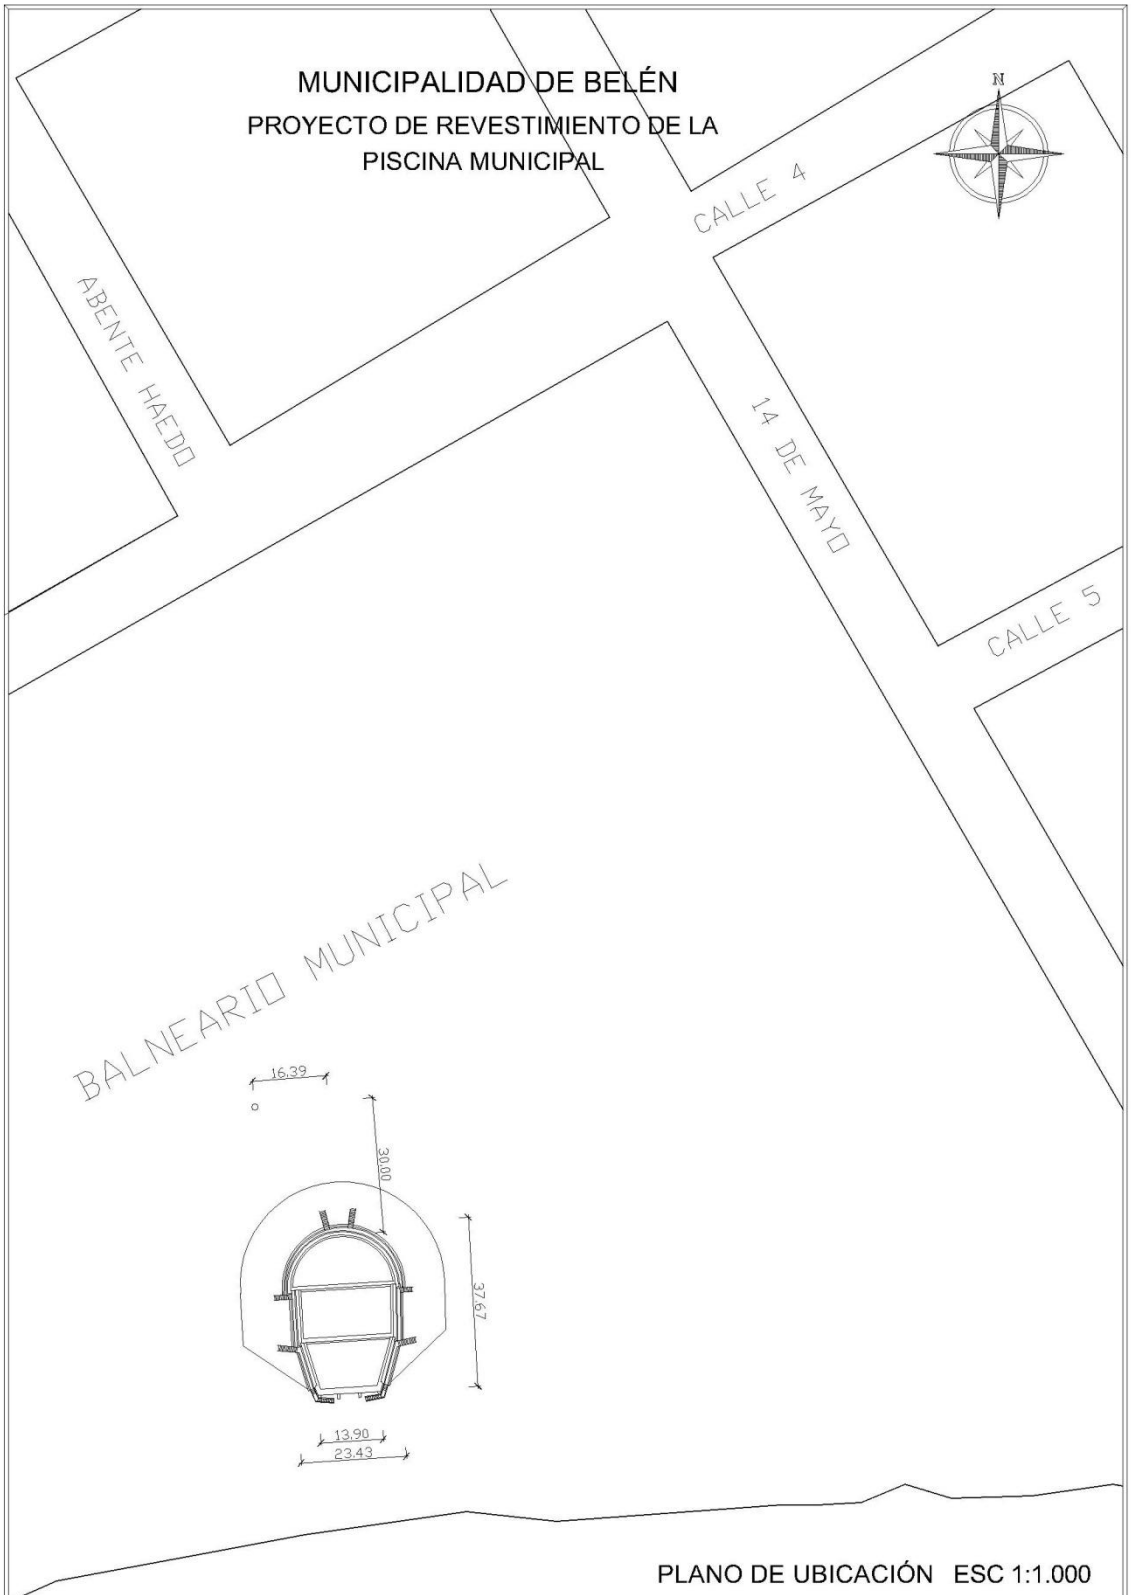

PLANO DE UBICACIÓN ESC 1:1.000

PROYECTO: REVESTIMIENTO DE LA PISCINA MUNICIPAL	MUNICIPALIDAD DE BELÉN	LAM N° 01
PROYECTISTA: FRANCISCO HUERTA	PAT. PROF.: 548	
CONSTRUCTOR:	PAT. PROF.:	
PROYECTISTA	CONSTRUCTOR	MUNICIPALIDAD

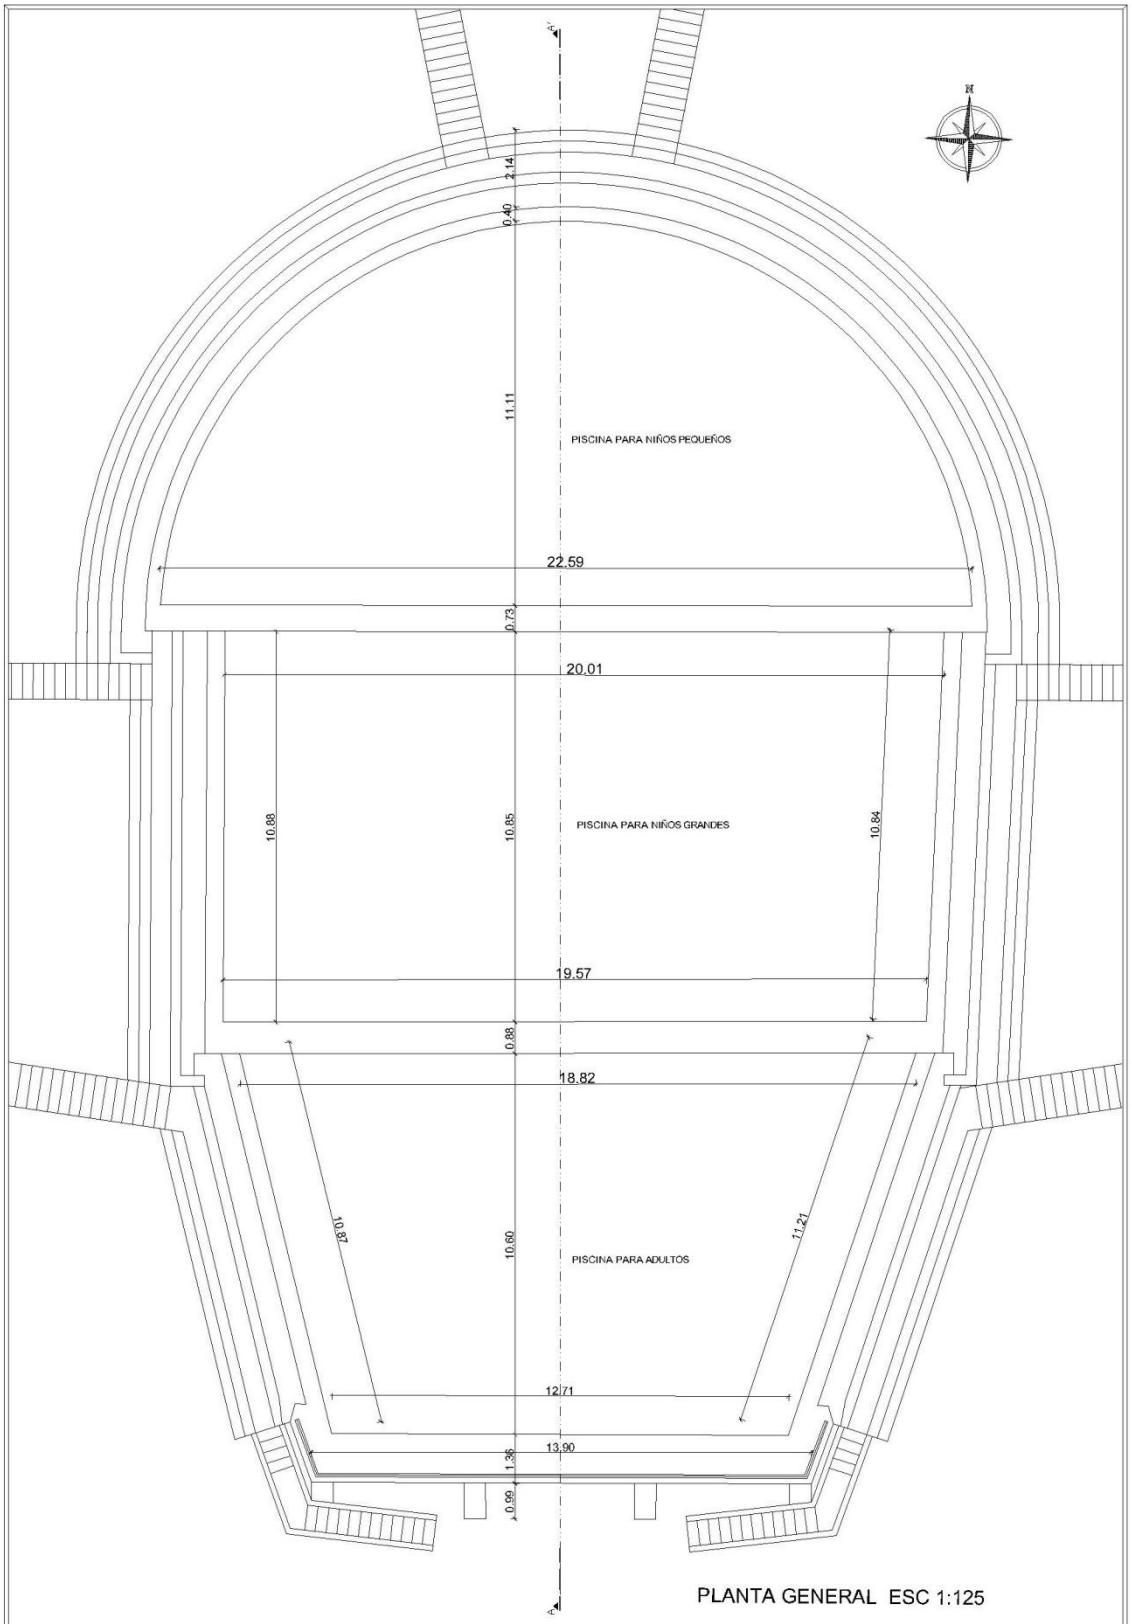

PLANTA GENERAL ESC 1:125

PROYECTO: REVESTIMIENTO DE LA PISCINA MUNICIPAL	MUNICIPALIDAD DE BELÉN	LAM N° 02
PROYECTISTA: FRANCISCO HUERTA	PAT. PROF.: 548	
CONSTRUCTOR:	PAT. PROF.:	
PROYECTISTA	CONSTRUCTOR	MUNICIPALIDAD

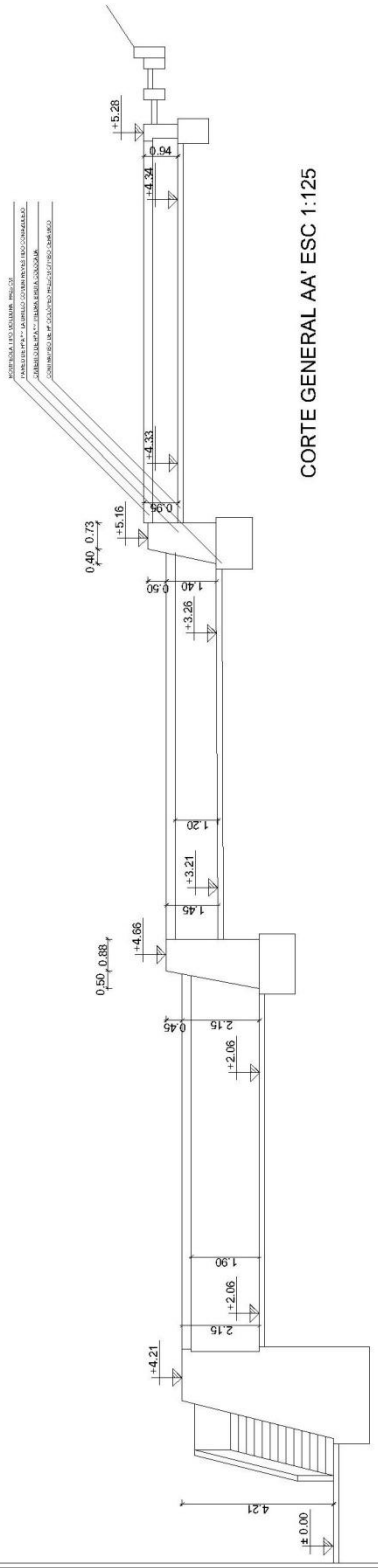

CORTE GENERAL AA' ESC 1:125

PROYECTO: REVESTIMIENTO DE LA PISCINA MUNICIPAL	MUNICIPALIDAD DE BELÉN	LAM N° 03
PROYECTISTA: FRANCISCO HUERTA	PAT. PROF.: 548	
CONSTRUCTOR:	PAT. PROF.:	
PROYECTISTA	CONSTRUCTOR	MUNICIPALIDAD