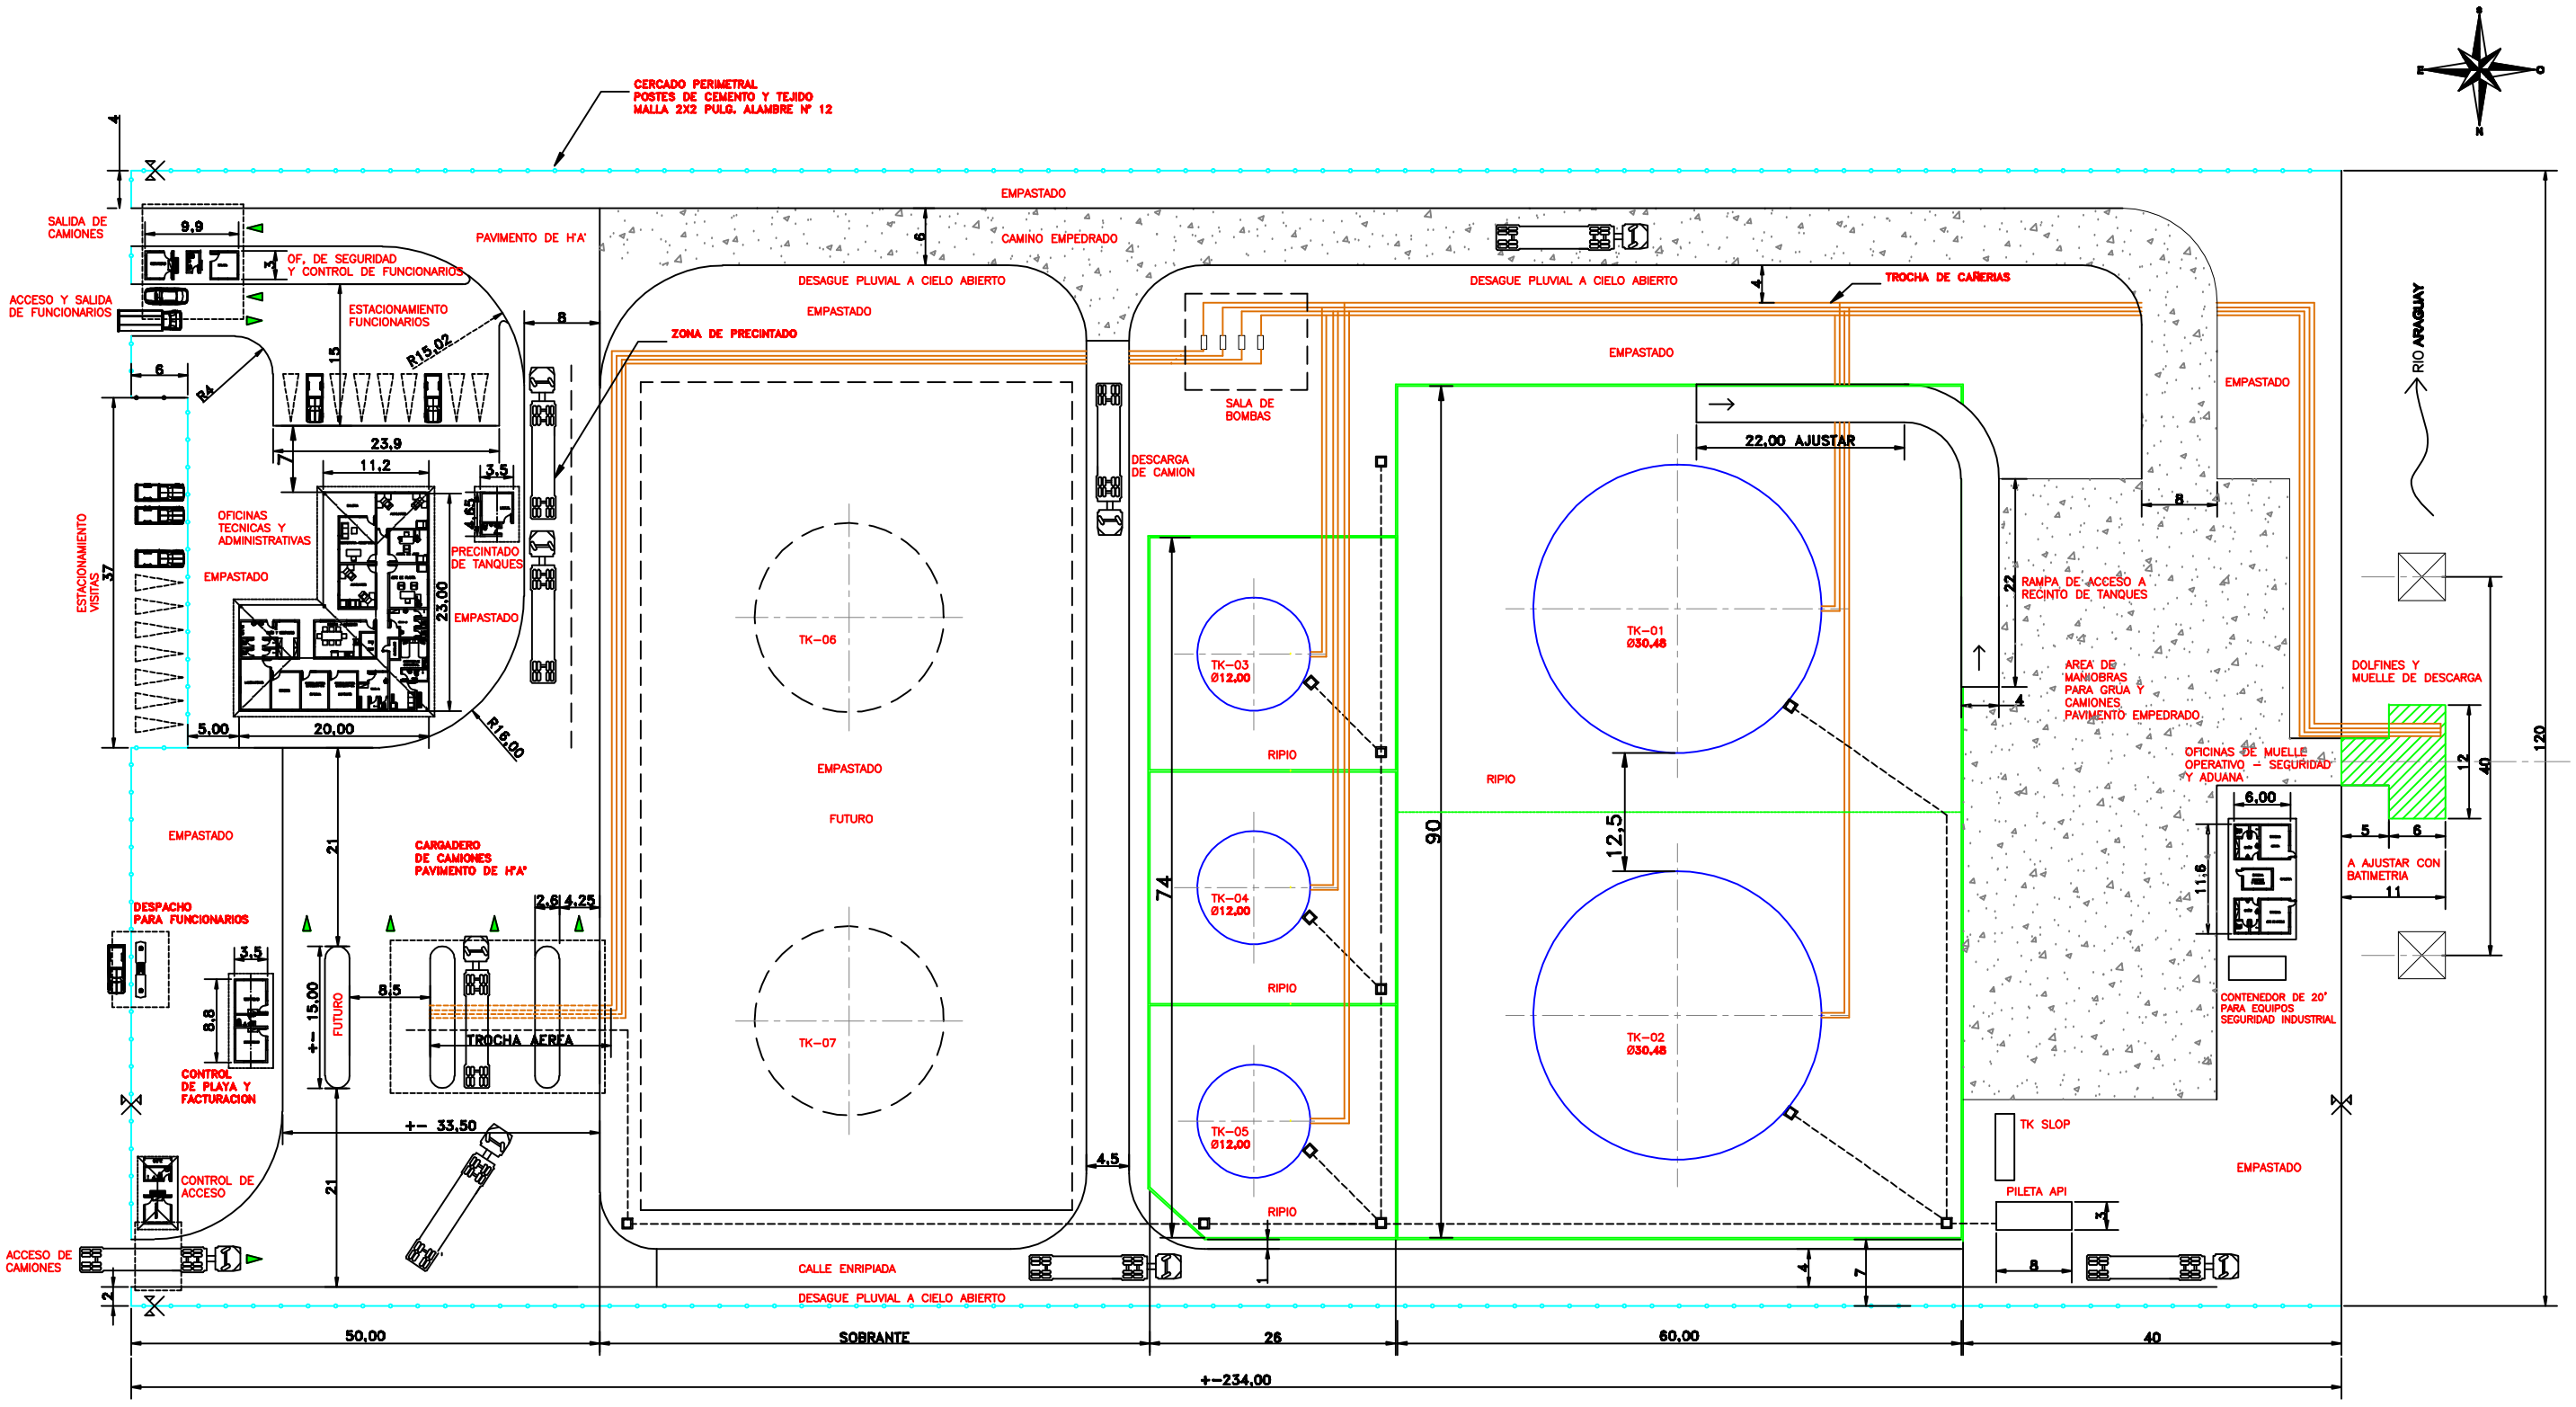

ANTEPROYECTO
PLANTA DE RECEPCION, ALMACENAMIENTO Y DISTRIBUCION DE COMBUSTIBLES
CONCEPCION - DPTO. DE CONCEPCION
PETROLEOS PARAGUAYOS - PETROPAR

ESCALA: 1/750

10 20 30 40 50