


ANEXO 1

Bloque SIGOR 1

● Tomas de RED


● Wifi

● Control de Acceso Biométrico

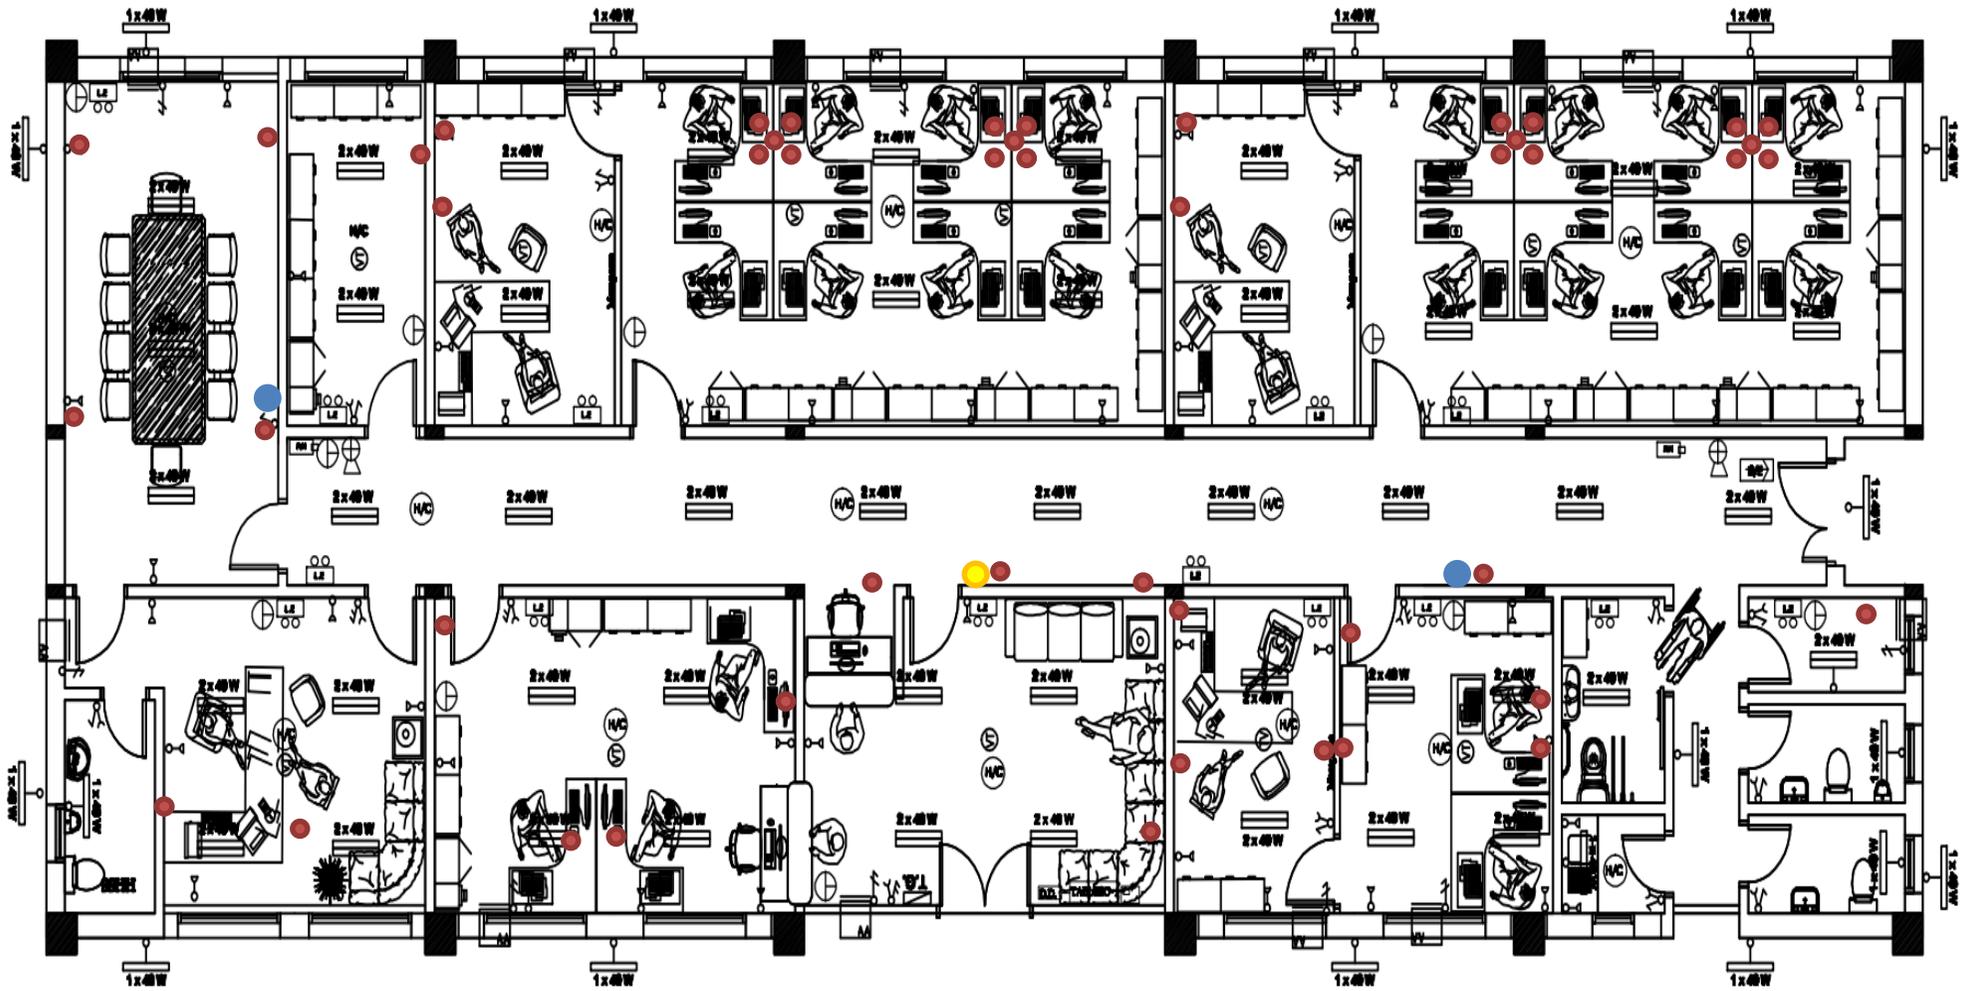

Bloque SIGOR 2



- Tomas de RED
- Wifi
- Controles Biométricos
- Cámaras IP

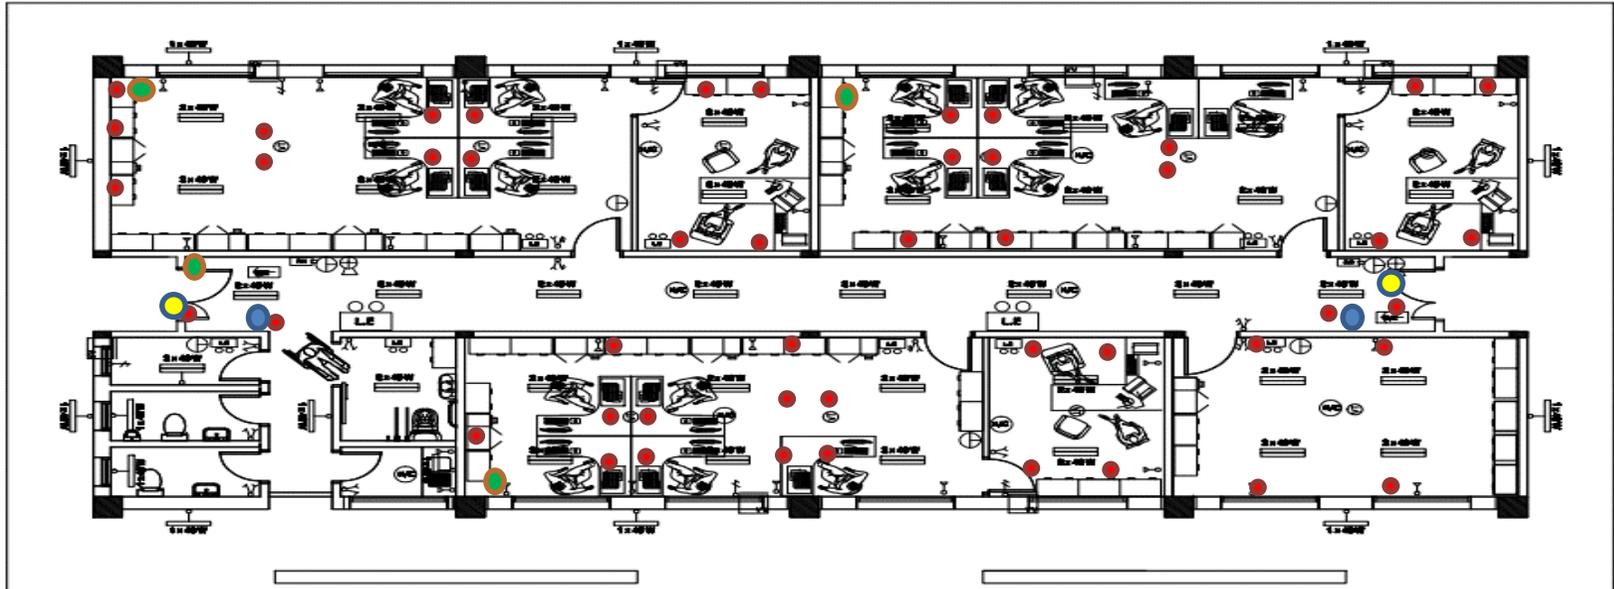

ESQUEMA DEL TIE2 - BLOQUE B2


ESQUEMA DEL TIE1 BLOQUE B2

PLANTA INSTALACIONES ELECTRICAS ESC. 1/50

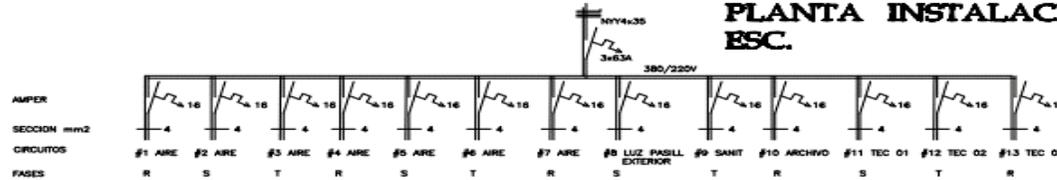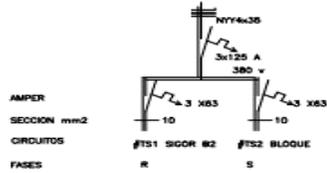

Cableado de Fibra Óptica 5.000 m

Bloques a Conectar →

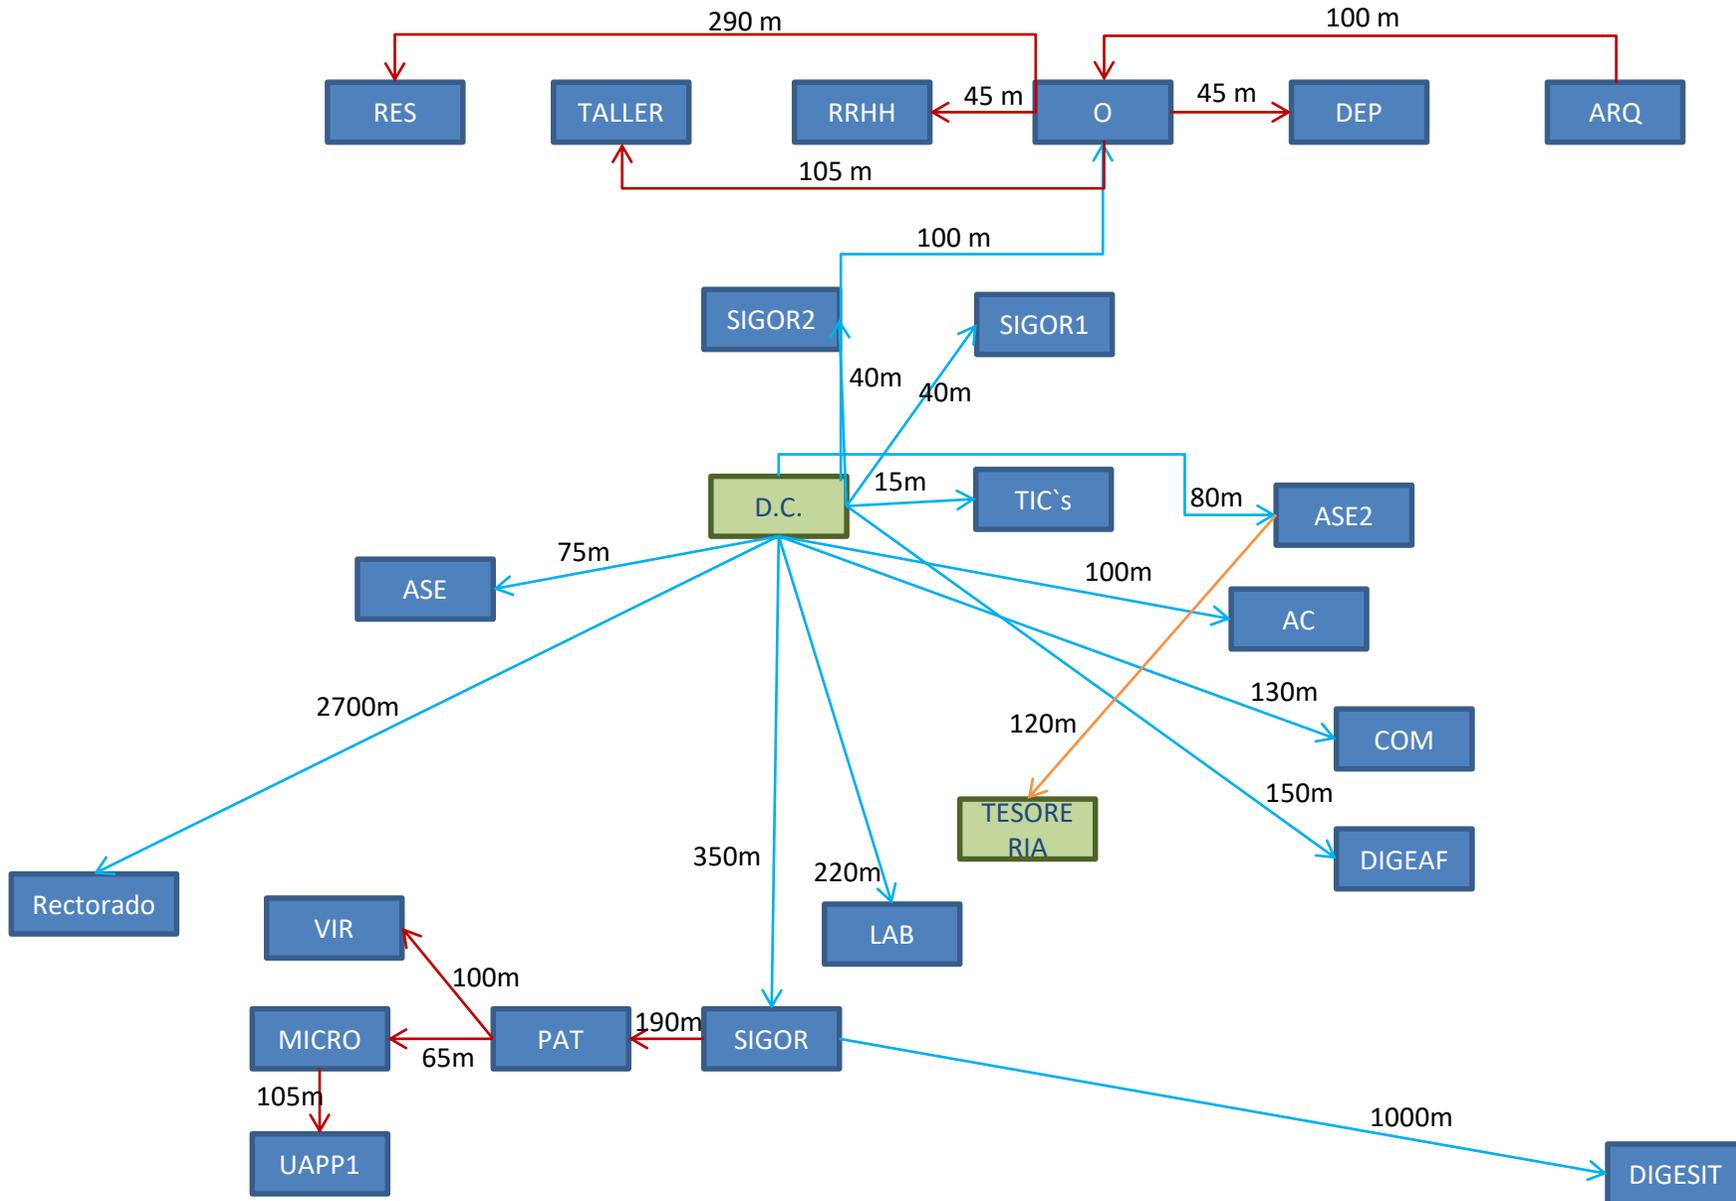


Bloque CCI – Data Center

● Tomas de RED

● Puntos de Acceso

● Acceso Biométrico


● Cámaras IP

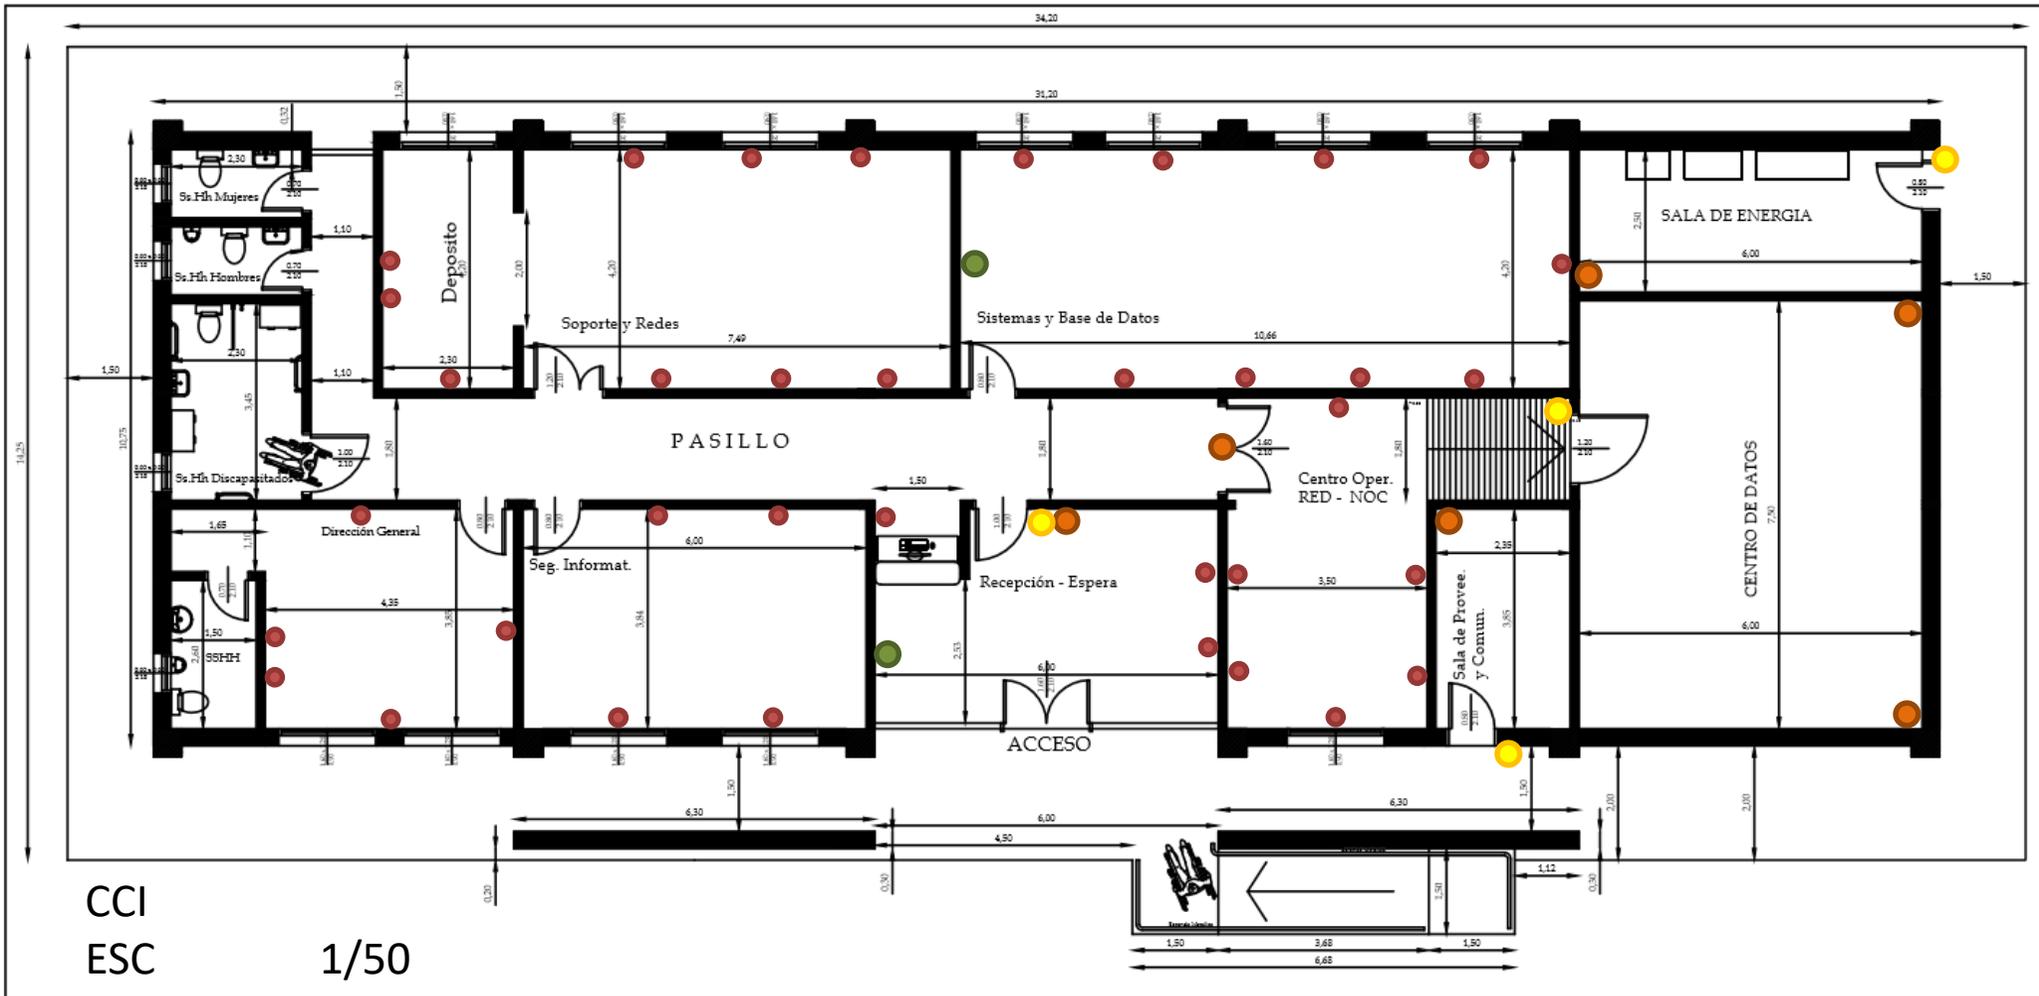

Obs: La distribución de cámaras dentro del DATA CENTER, Sala de Energía y Sala de Proveedores y Comunicaciones dependerá de la organización y distribución propuesta por el oferente para el montaje de equipamientos y racks, de manera a cubrir adecuadamente todos los ángulos.

Sistema Puesta a Tierra – Data Center

Diagramas referenciales del Mallado

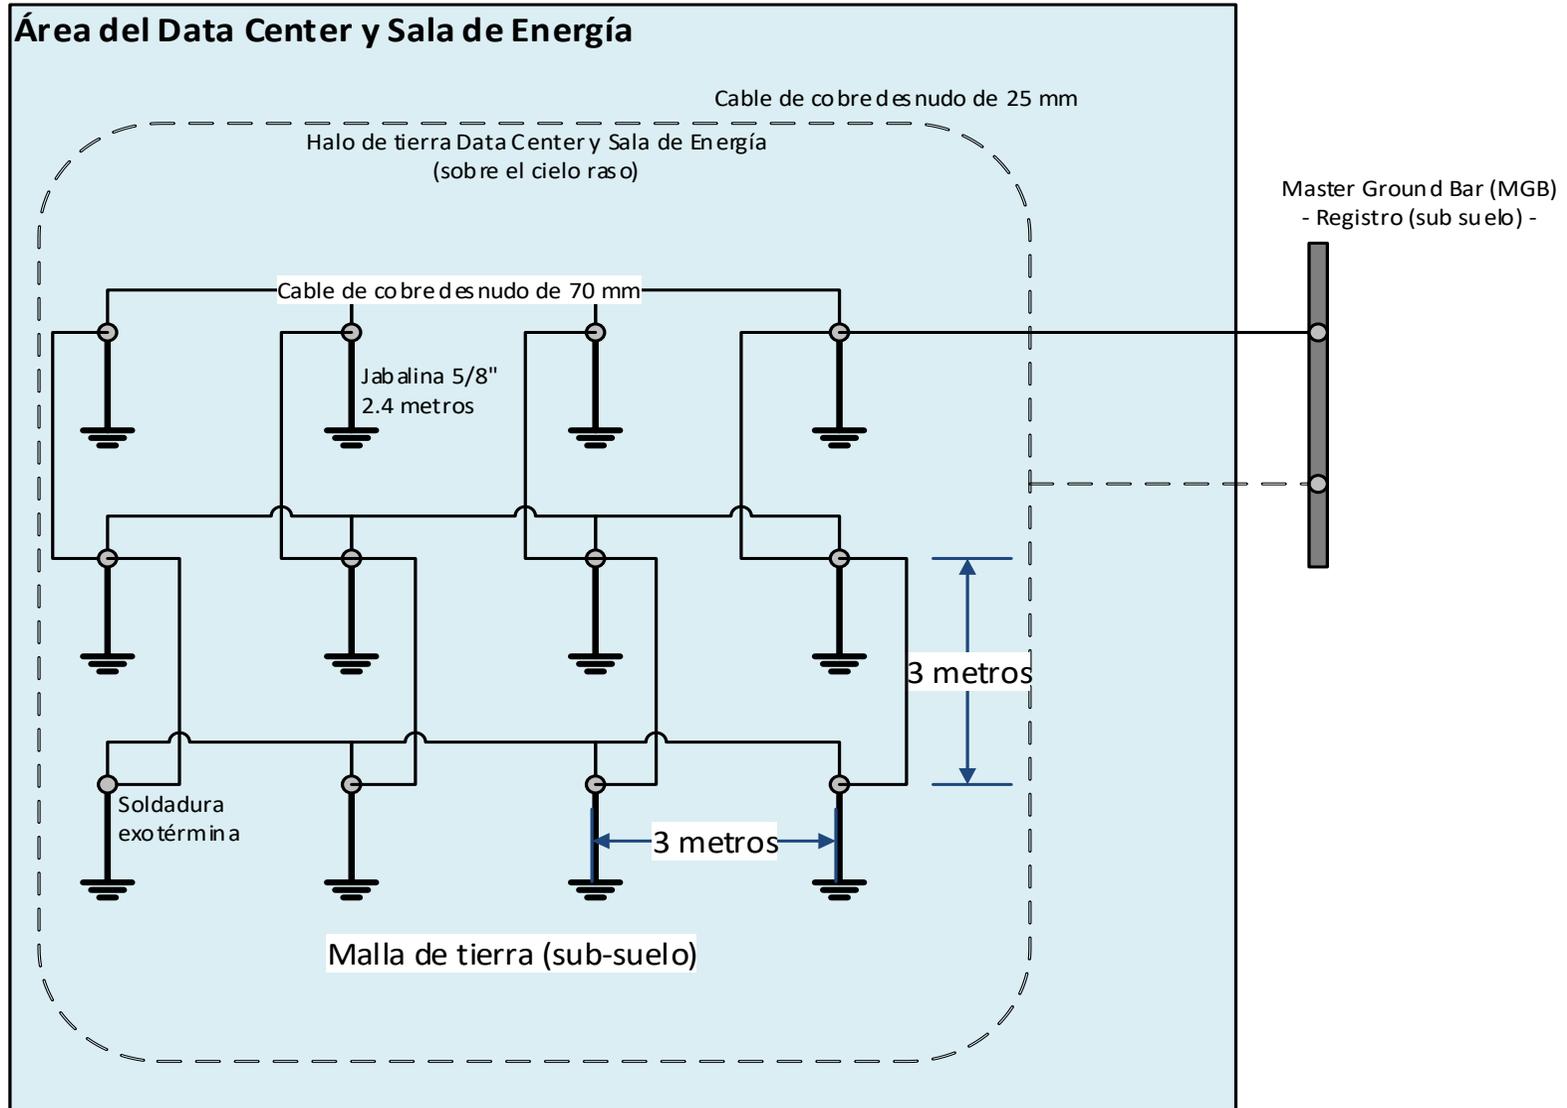

Sistema Puesta a Tierra – Data Center

Plano referencial de ubicación del registro del SPAT

