

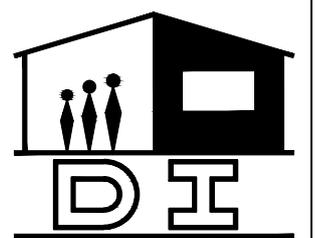



**SSHHTIPO 4.40 x 6.15
CON TECHO DE TEJAS**

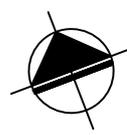

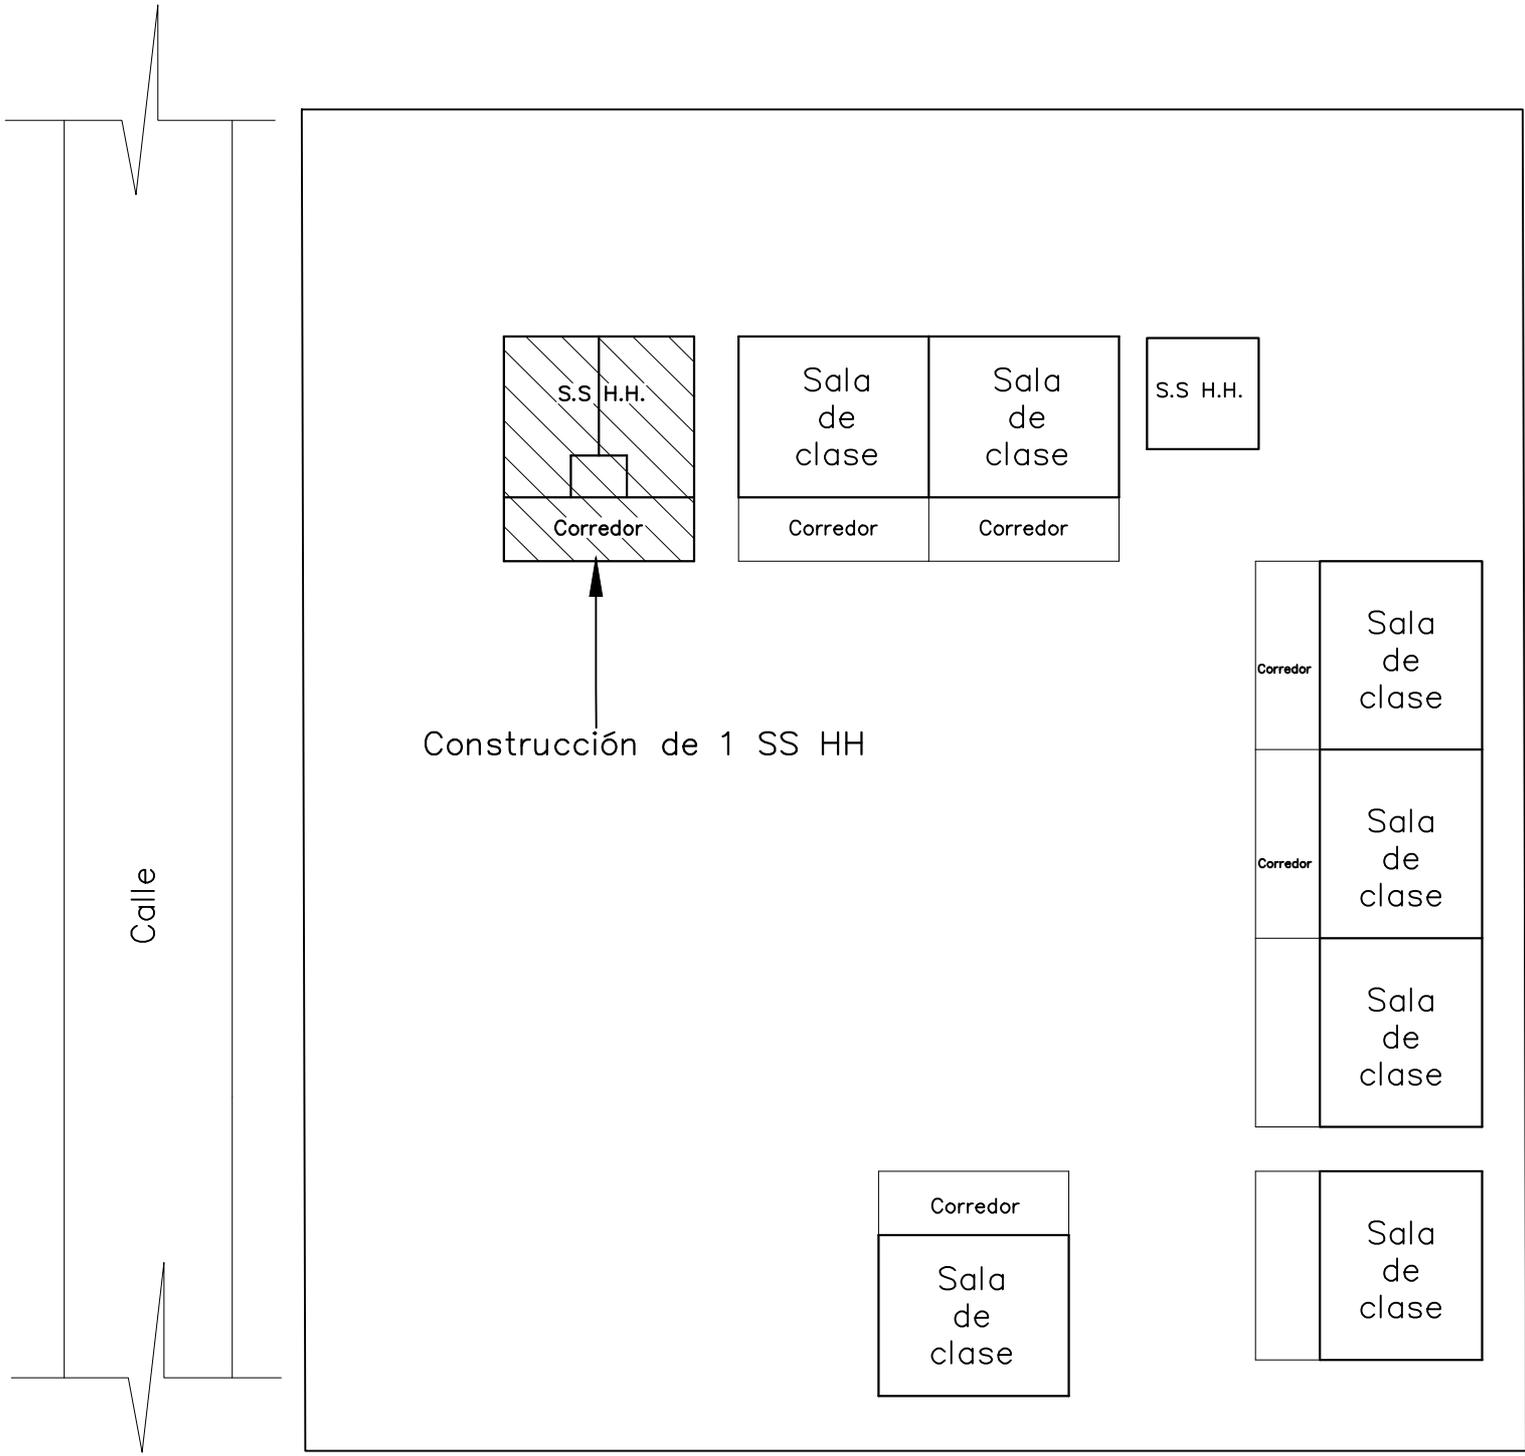

MUNICIPALIDAD DE LOS CEDRALES		
DEPARTAMENTO: SECRETARIA DE OBRAS		
DIVISION: PROYECTO Y FISCALIZACIÓN		
PLANO	Construcción 1 SS HH. Esc. Bas. N°3605 Maria Auxiliadora. Puerto Ordoñez, Maria Auxiliadora.	
AÑO 2017	PLANO Nº	01

Proyección de línea de techo.

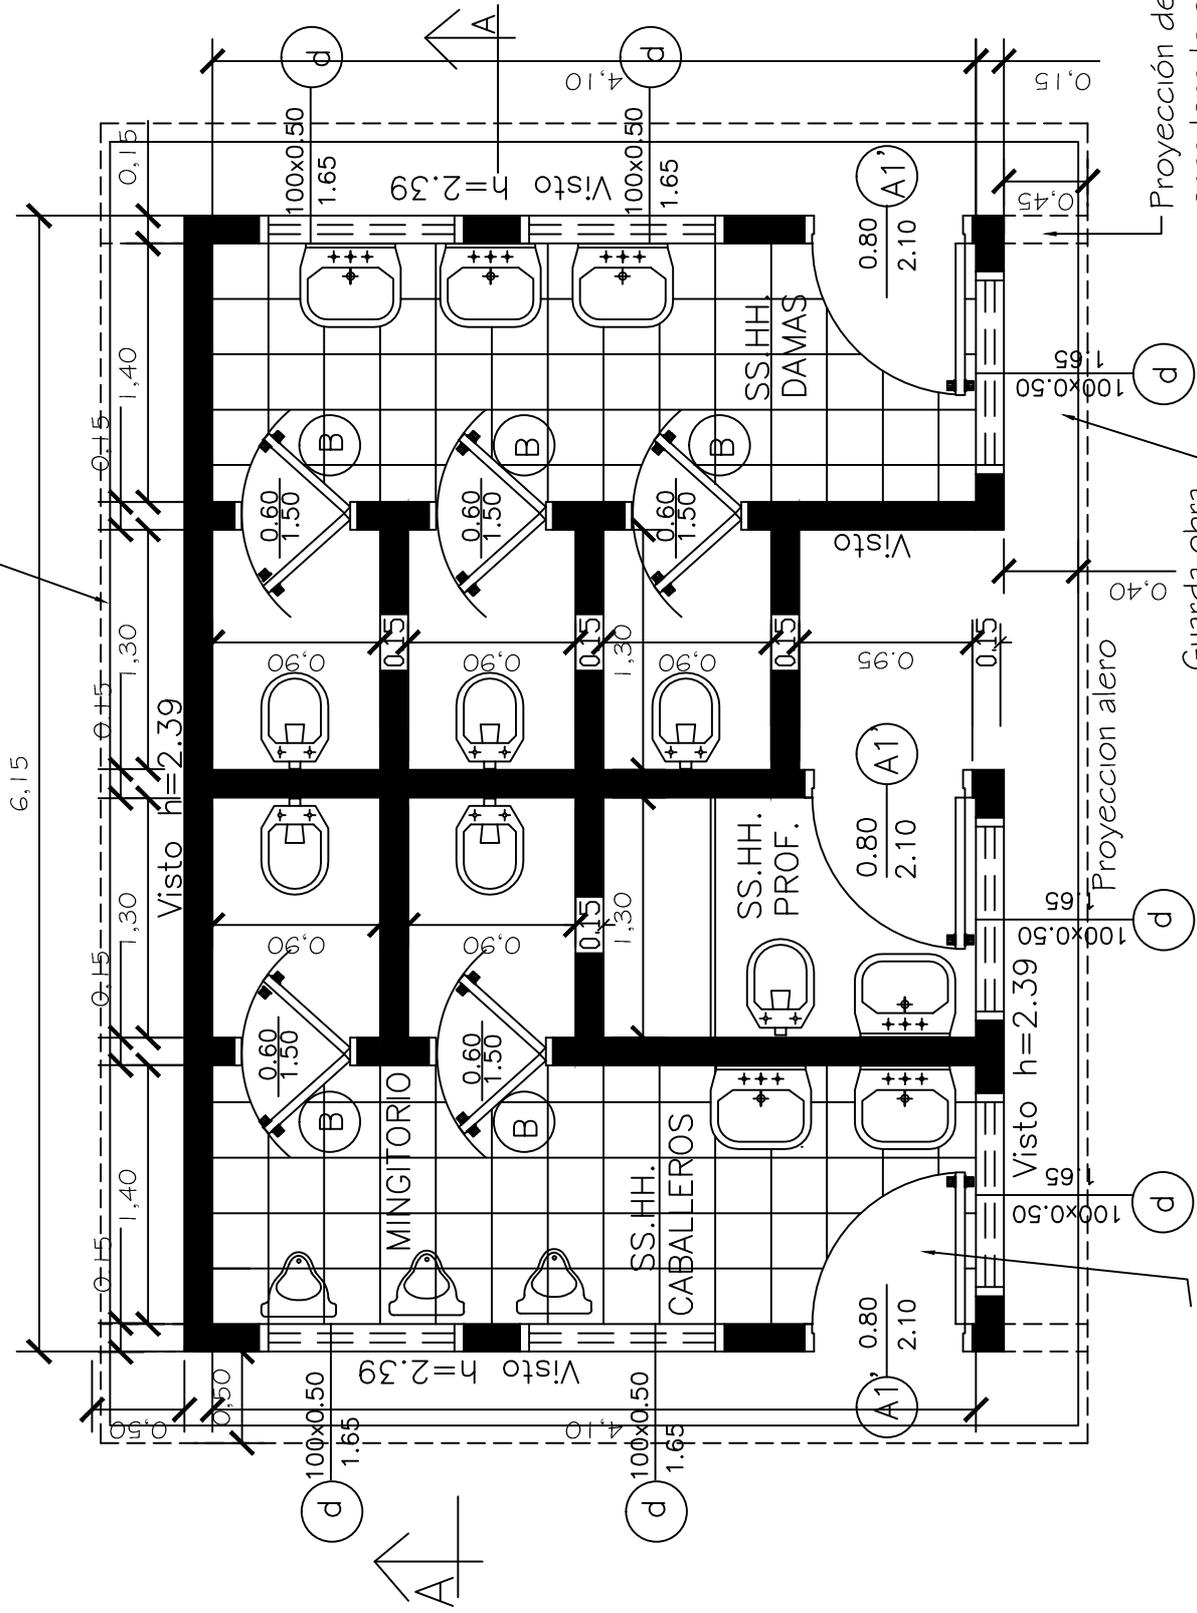


Proyección de encadenado sup. de HºAº para alero de techo de tejas.

Guarda obra alisada de cemento o baldosones de cemento de 0.40 X 0.40


Piso calceado

Tirantes de ybyrapytá,
de 2"x6", cepillados
a 3 caras, terminación
pintura al barniz color cedro..

Techo de tejas con teжелones,
pendiente 35%.

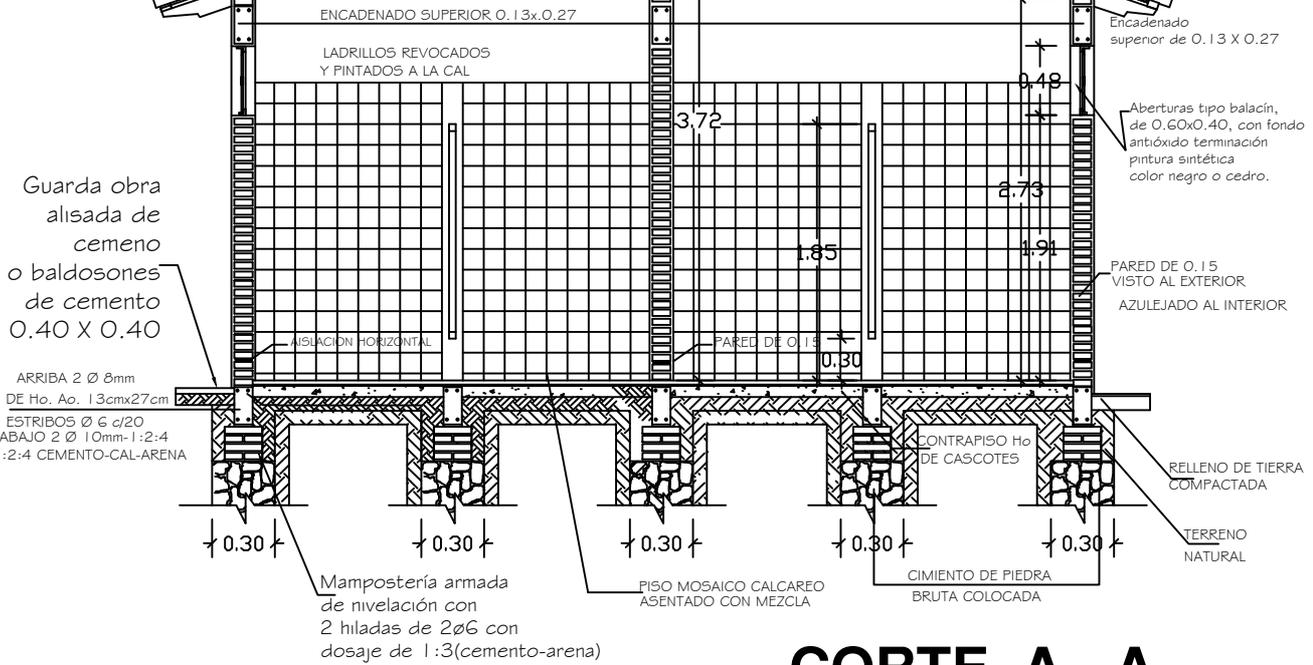

CORTE A - A

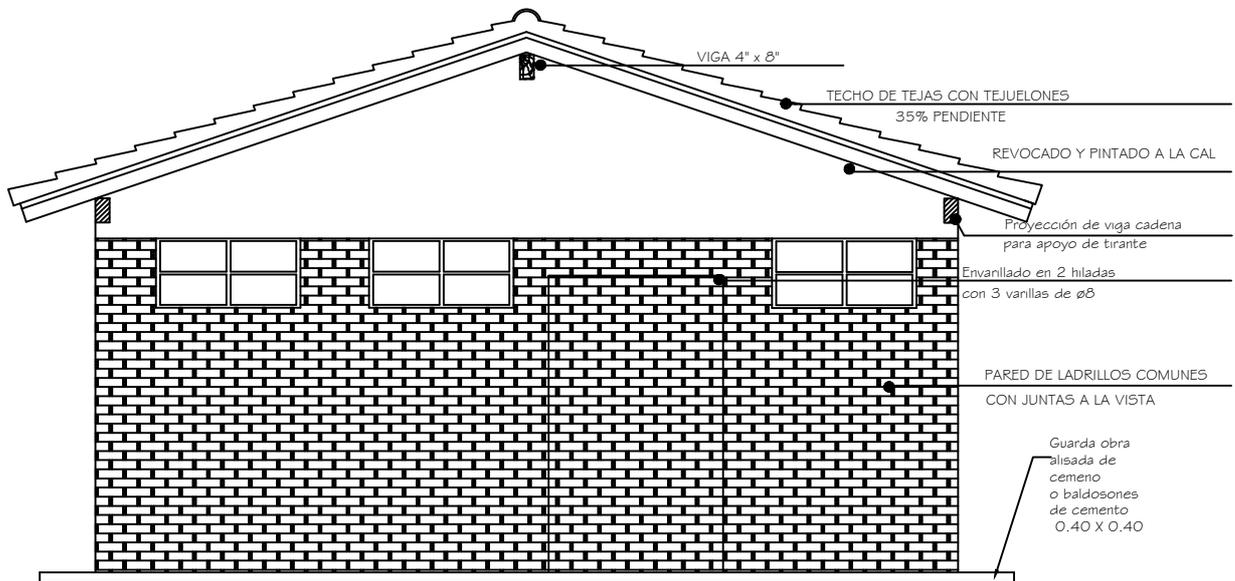

FACHADA


MINISTERIO DE EDUCACION Y CULTURA
DIRECCIÓN DE INFRAESTRUCTURA

02


SSHH tipo 4.40 x 6.15 con techo de tejas

CORTE TRANSVERSAL Y FACHADA FRONTAL

Esc.: 1/100

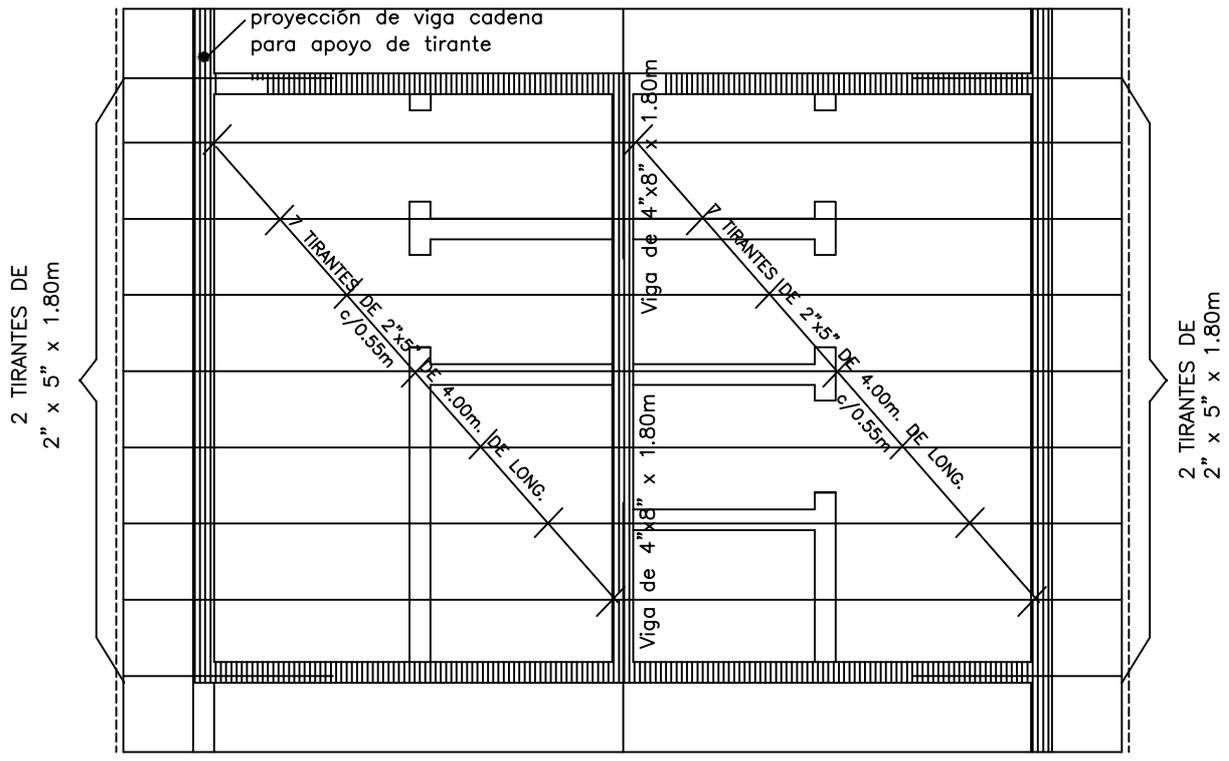


Planta de techo

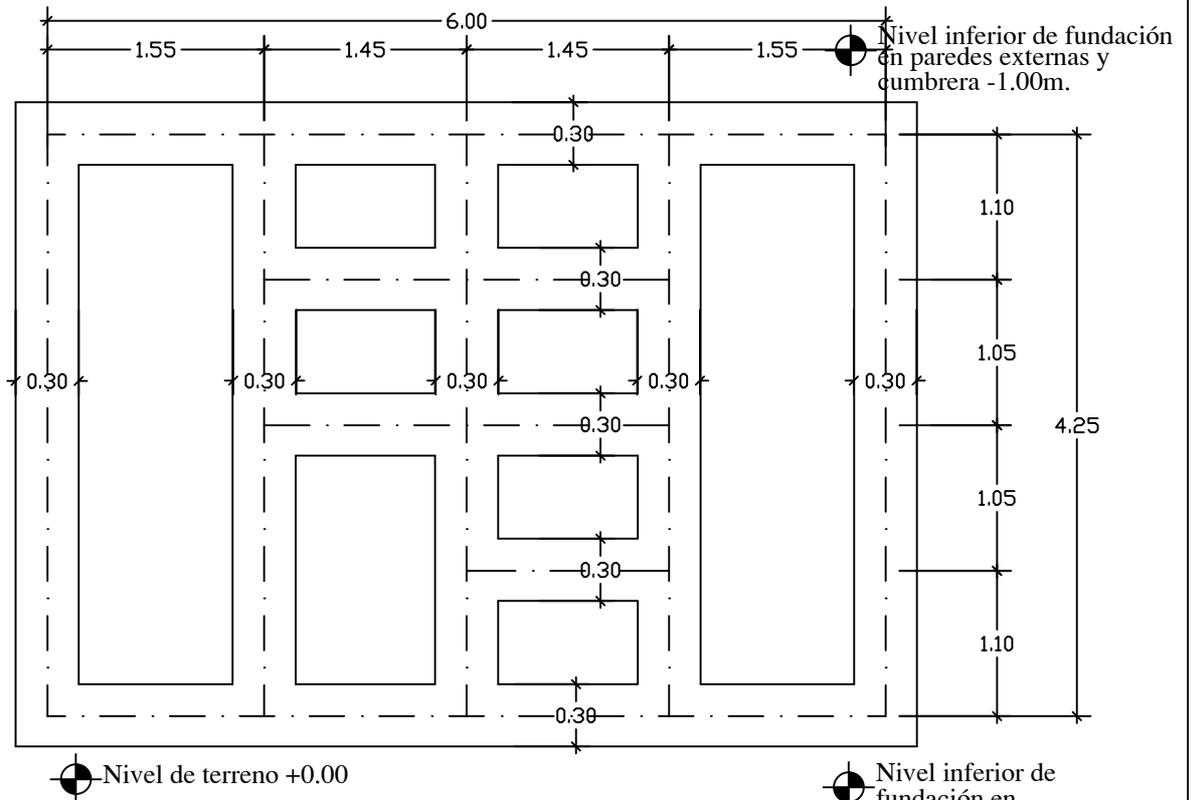


Planta de fundación

Planta Instalación Agua corriente

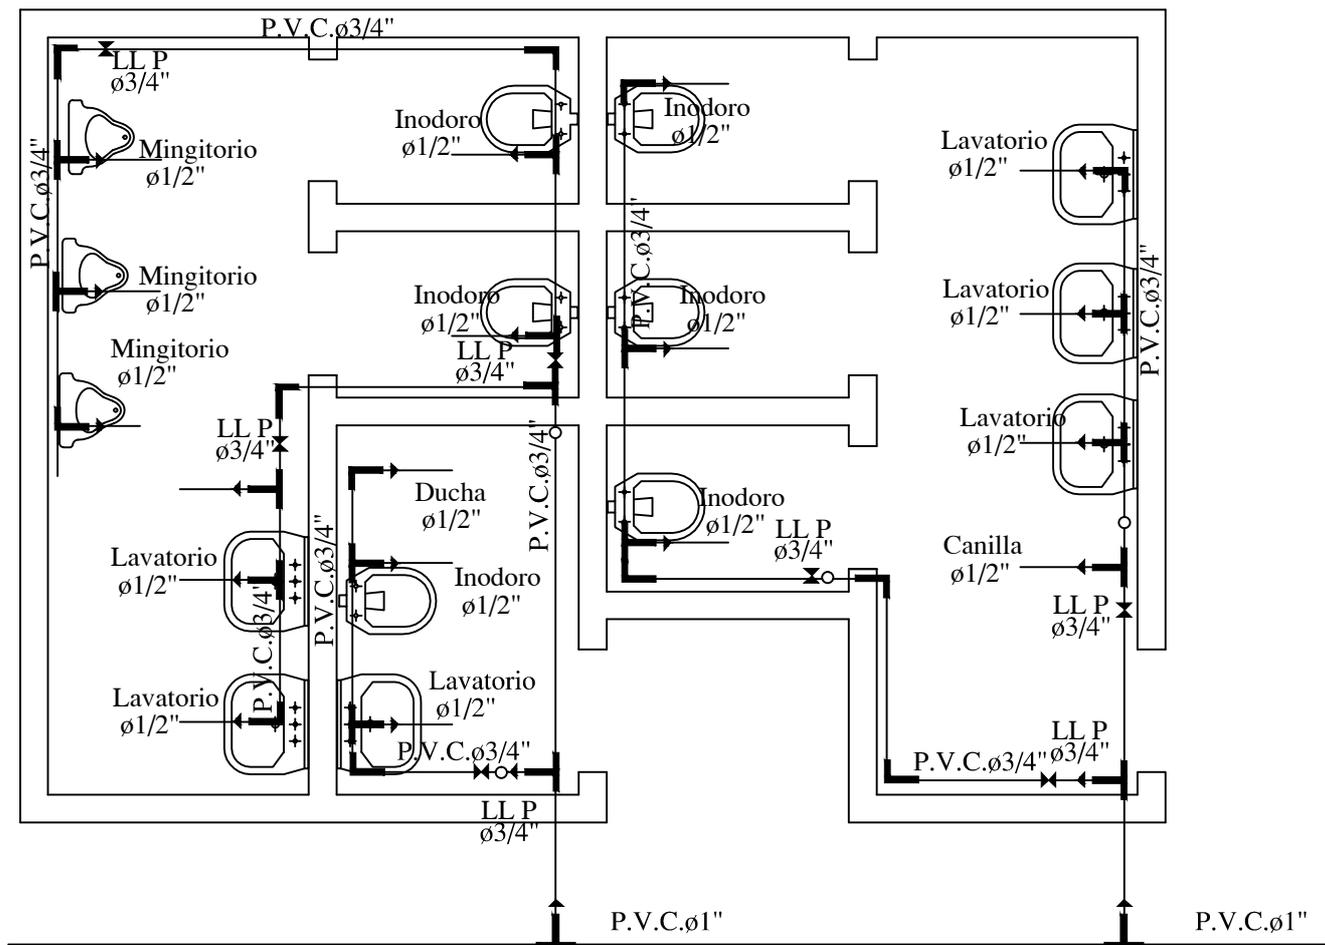

Para cada cisterna de los inodoros se debera colocar una llave de paso

Axonometría

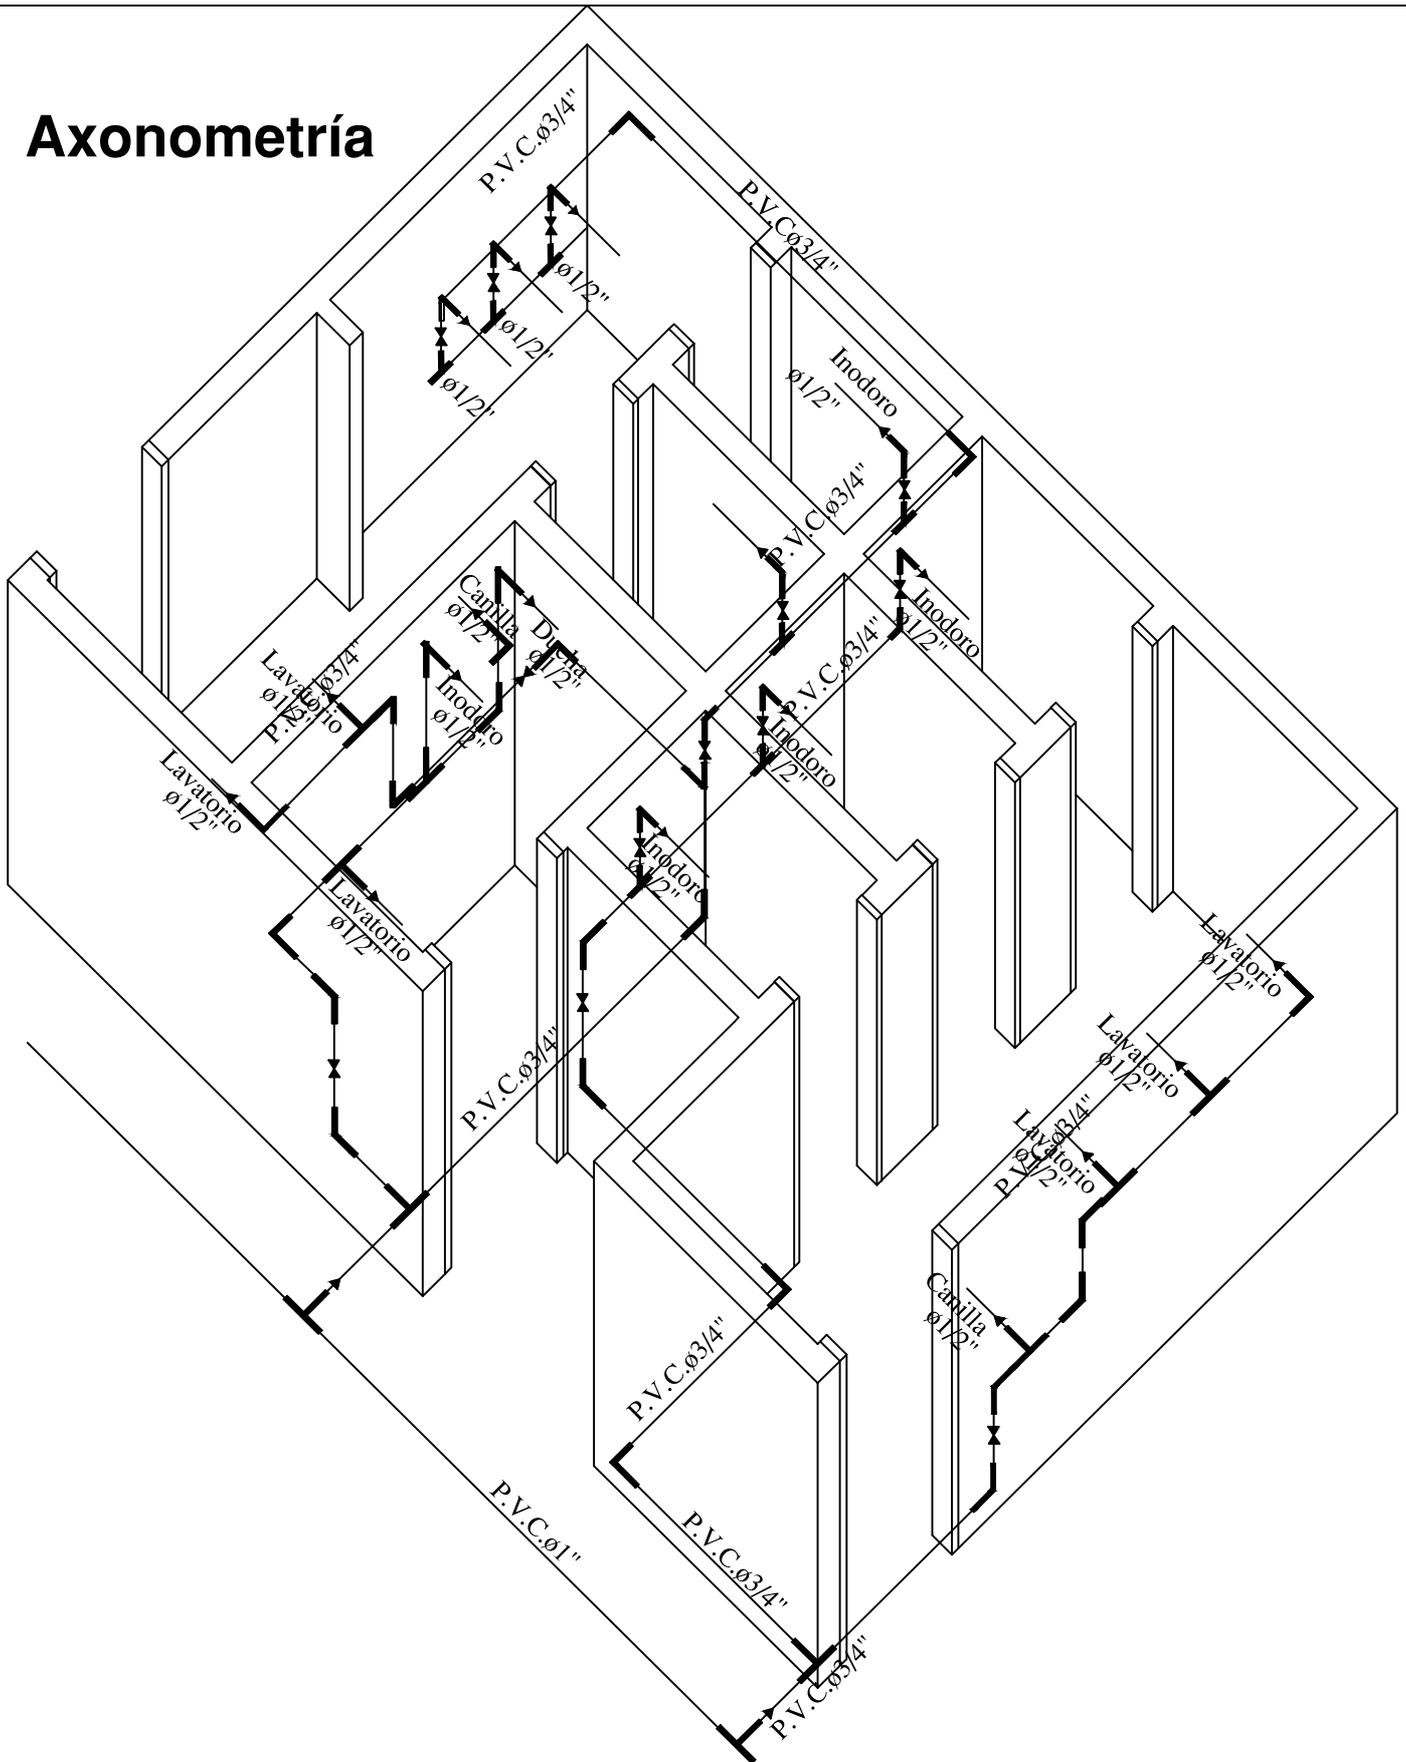


MINISTERIO DE EDUCACION Y CULTURA
DIRECCIÓN DE INFRAESTRUCTURA

SSH tipo 4.40 x 6.15 con techo de tejas

DETALLE CAÑERÍAS

05

Esc.: 1/75

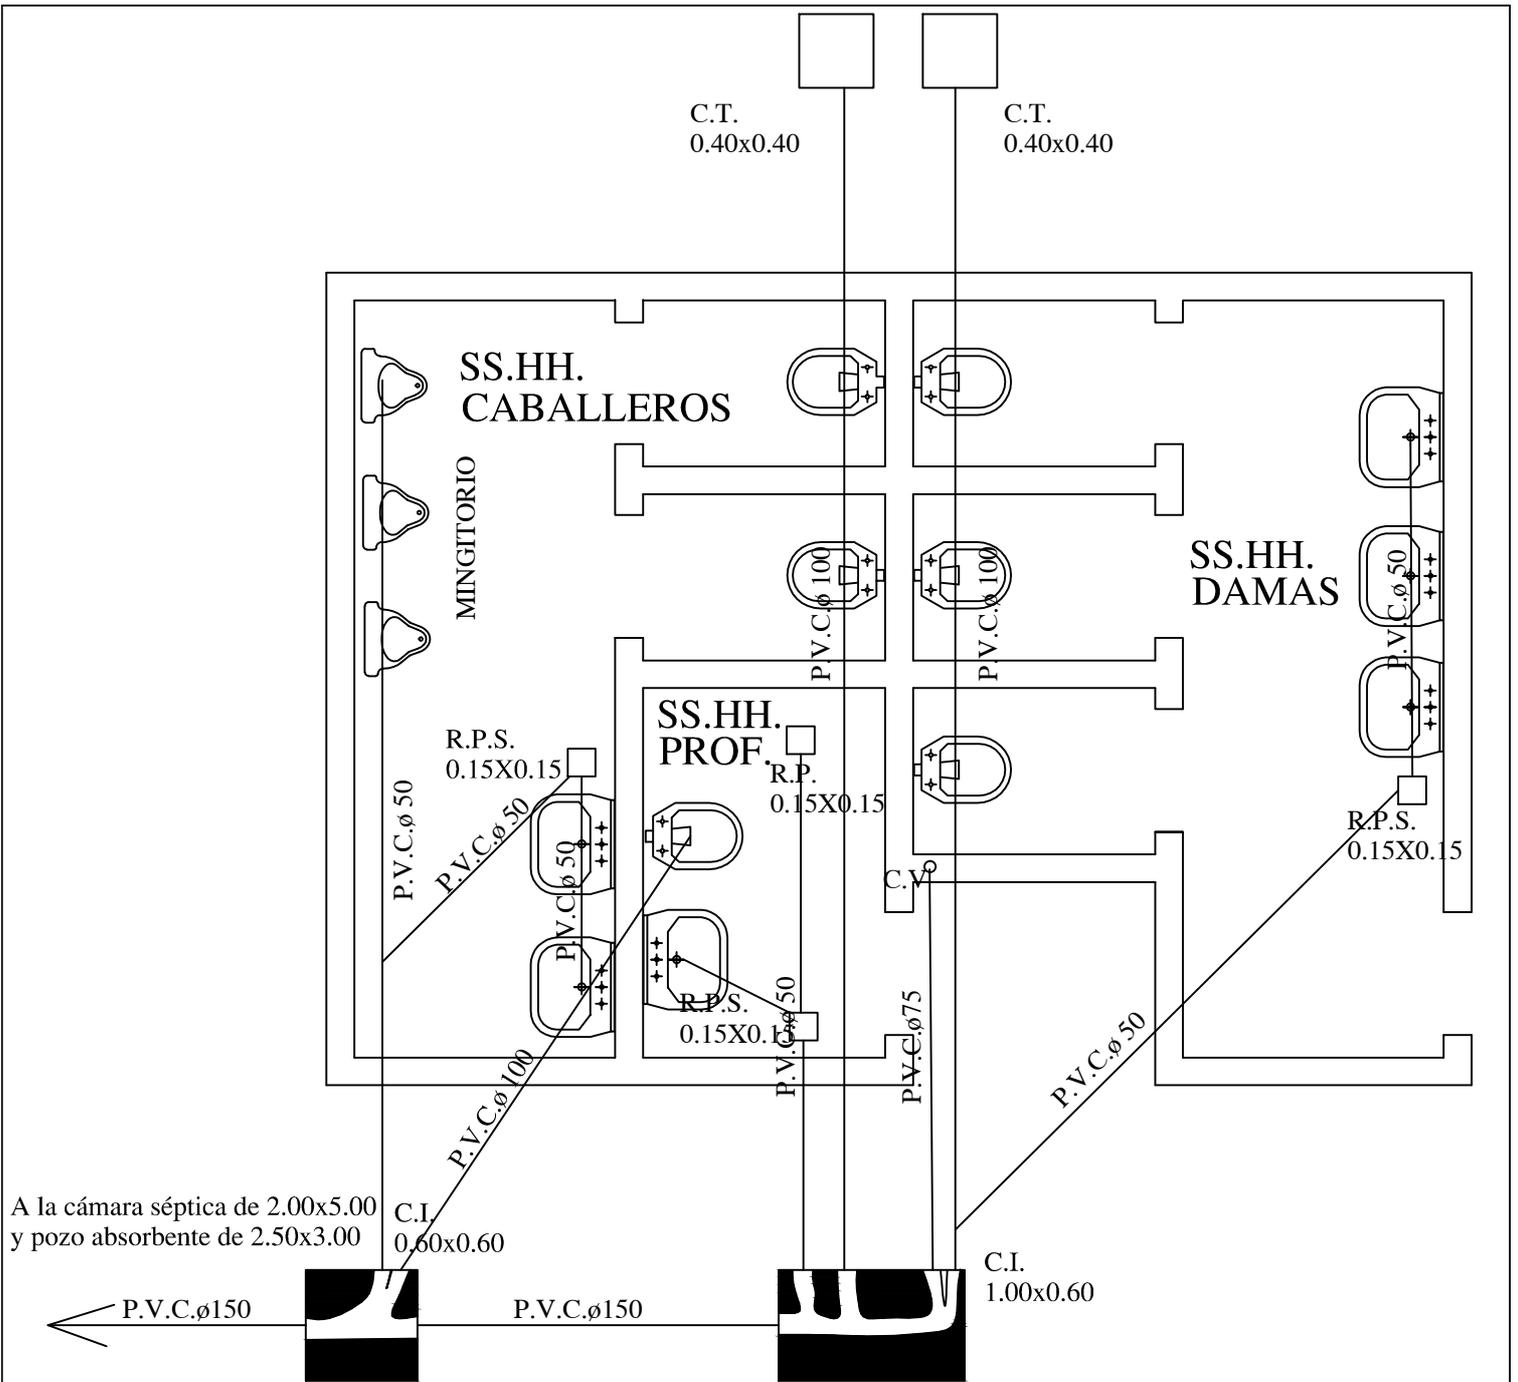

A la cámara séptica de 2.00x5.00
y pozo absorbente de 2.50x3.00

OBS.:

1. La pend. de las cañerías deberán ser del 0.5%
2. En caso de tener el S.S.H.H. en el lindero
colocar la cámara tapada dentro del último box
pegado al muro del lindero.

Planta Instalación Desagüe Cloacal


MINISTERIO DE EDUCACION Y CULTURA
DIRECCIÓN DE INFRAESTRUCTURA

06


SSHH tipo 4.40 x 6.15 con techo de tejas

PLANTA INSTALACION DESAGÜE CLOACAL

Esc.: 1/75

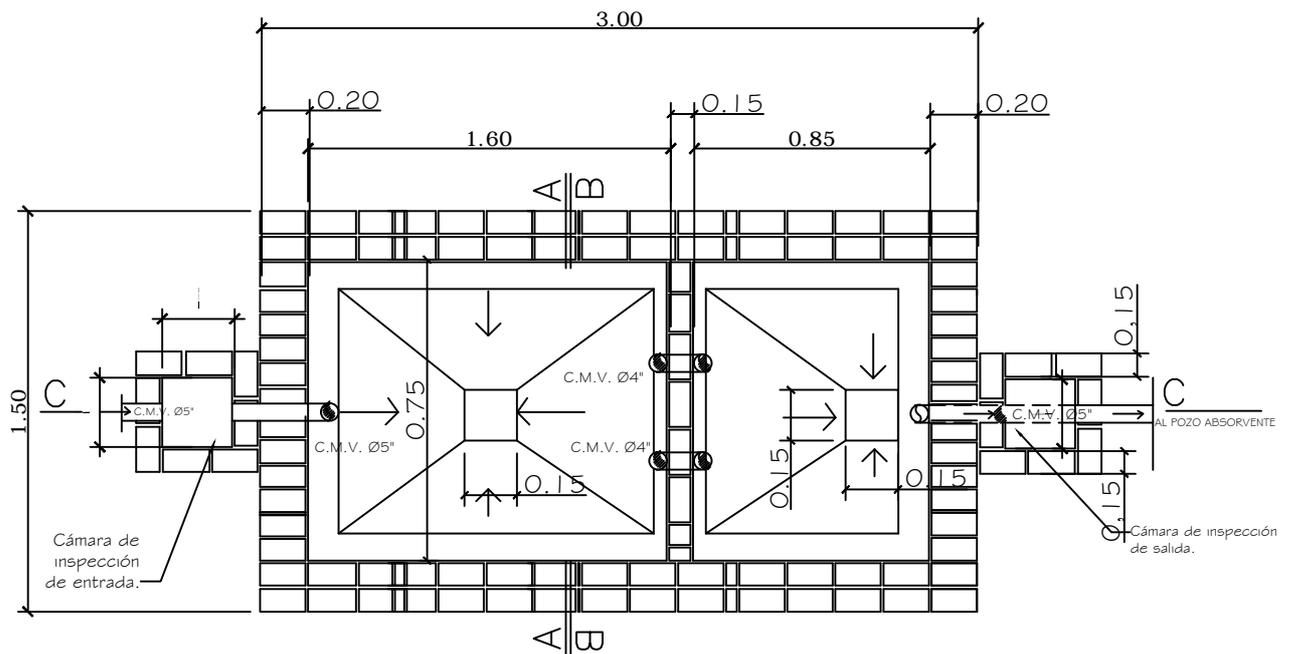

PLANTA CAMARA SEPTICA
Sin escala

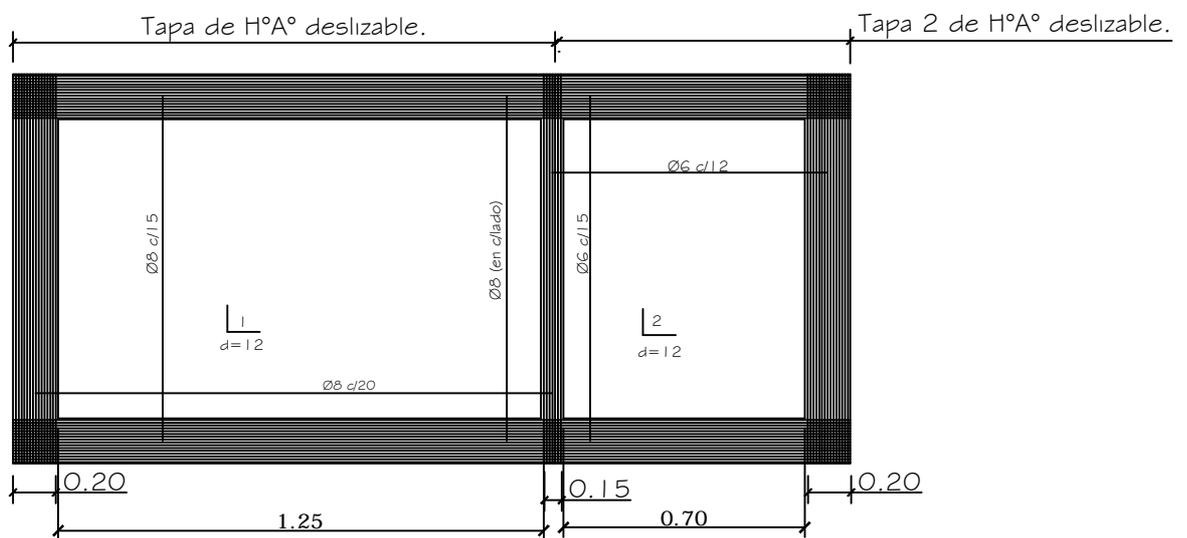

DETALLE DE LOSA TAPA CAMARA SEPTICA
Sin escala


MINISTERIO DE EDUCACION Y CULTURA
DIRECCIÓN DE INFRAESTRUCTURA


SSHH tipo 4.40 x 6.15 con techo de tejas

DETALLE CAMARA SEPTICA

07


Esc.: 1/100

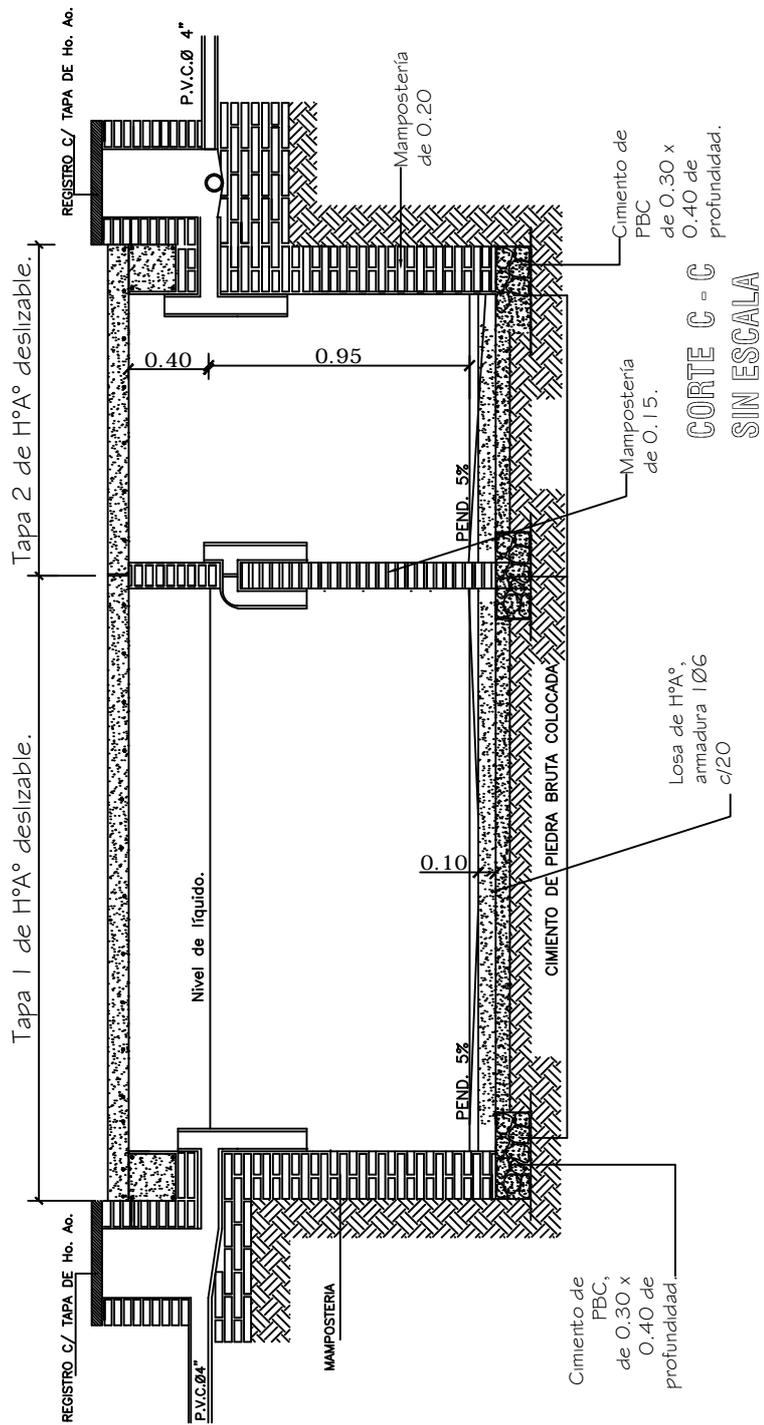

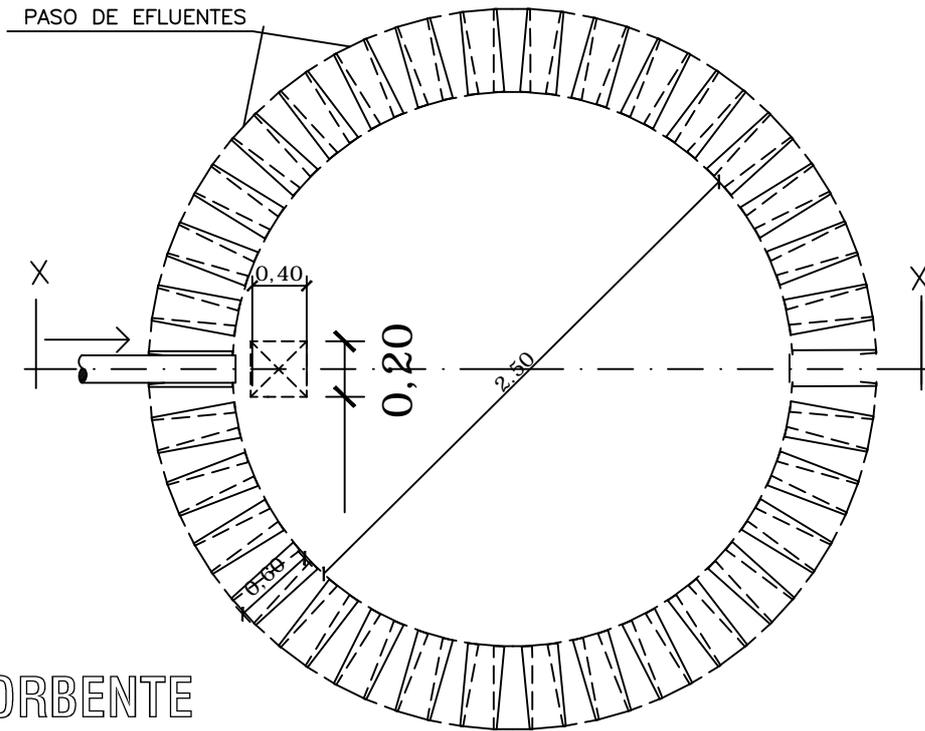


PLANTA
POZO ABSORBENTE

Tapa de
inspección
y succión.

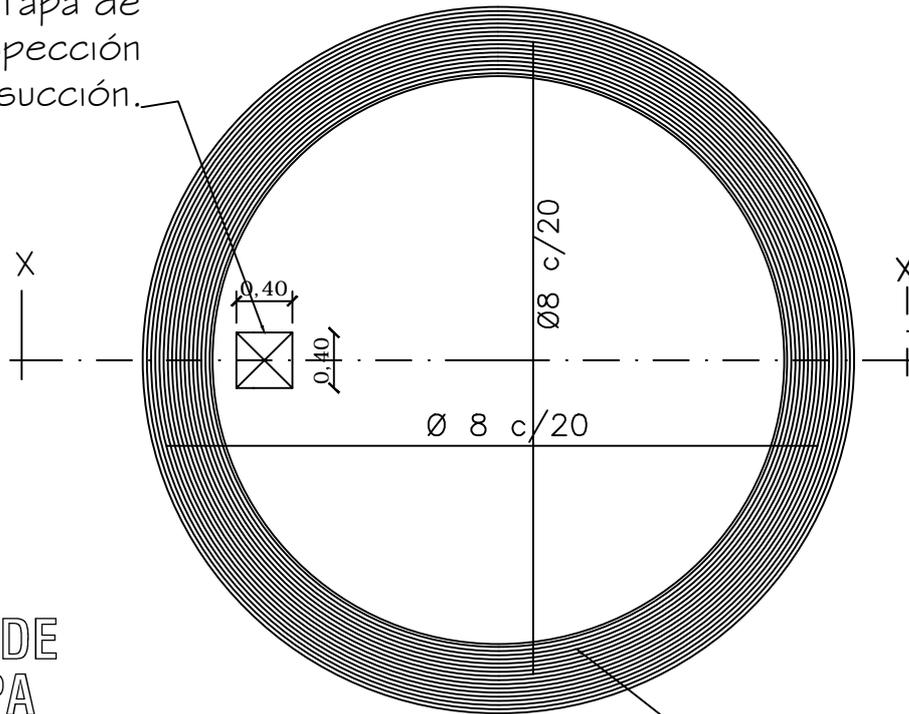

DETALLE DE
LOSA TAPA
POZO ABSORBENTE

Encadenado de
H°A°,
0.25 x 0.25.

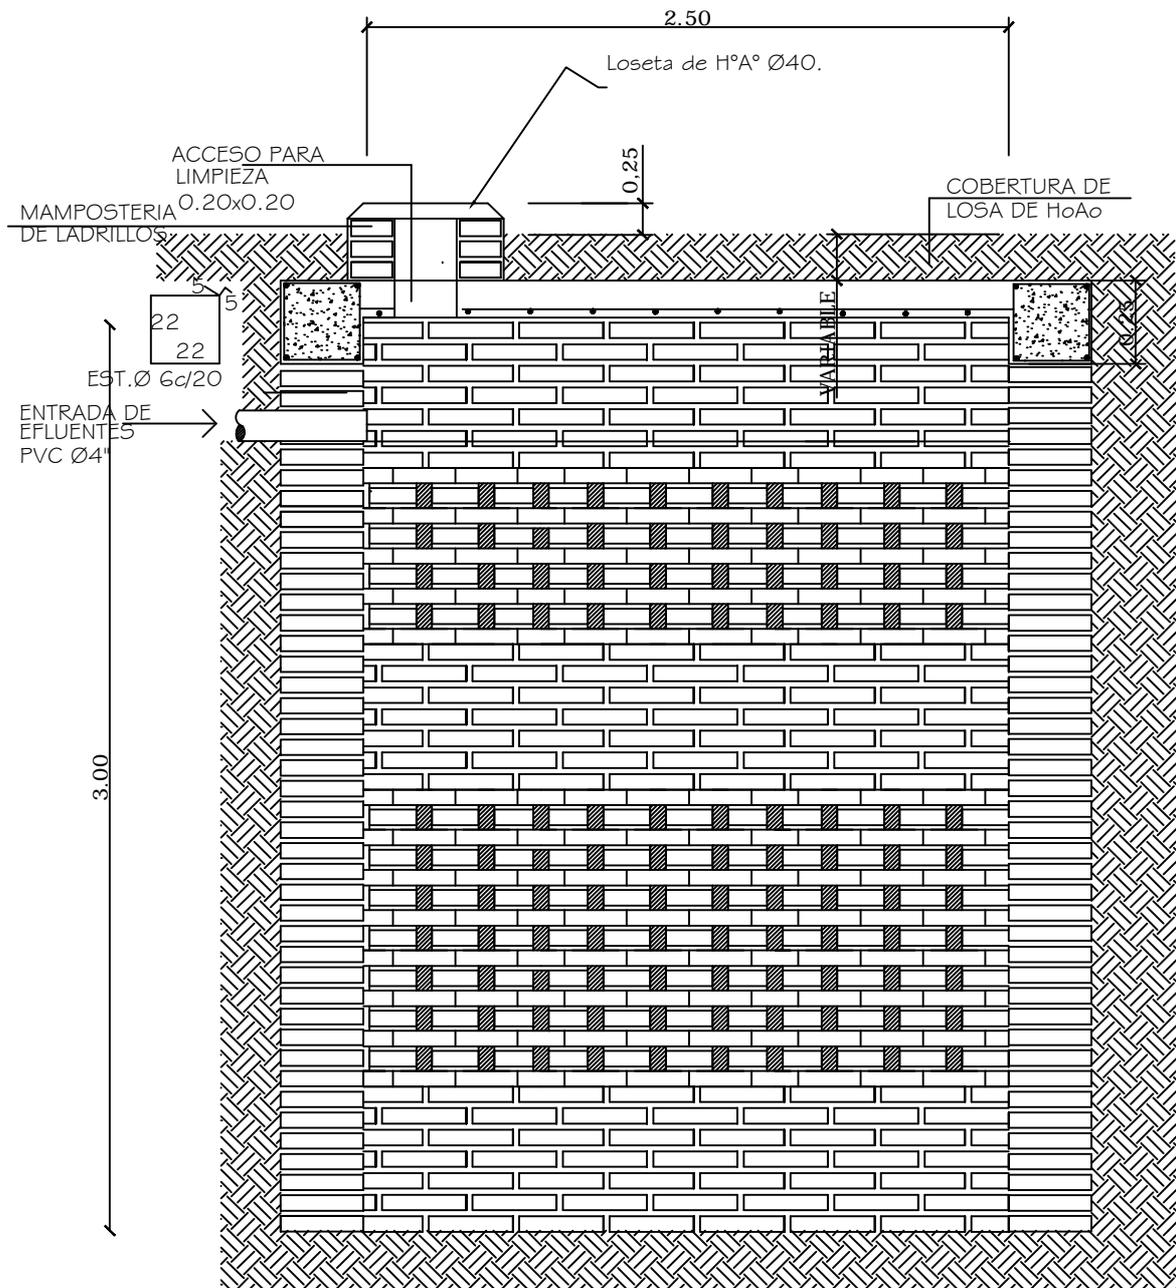

POZO ABSORBENTE

CORTE X-X

MINISTERIO DE EDUCACION Y CULTURA
DIRECCIÓN DE INFRAESTRUCTURA


10

SSHH tipo 4.40 x 6.15 con techo de tejas


DETALLE CAMARA SEPTICA

Sin Escala

Planta y Esquema de Instalación Eléctrica

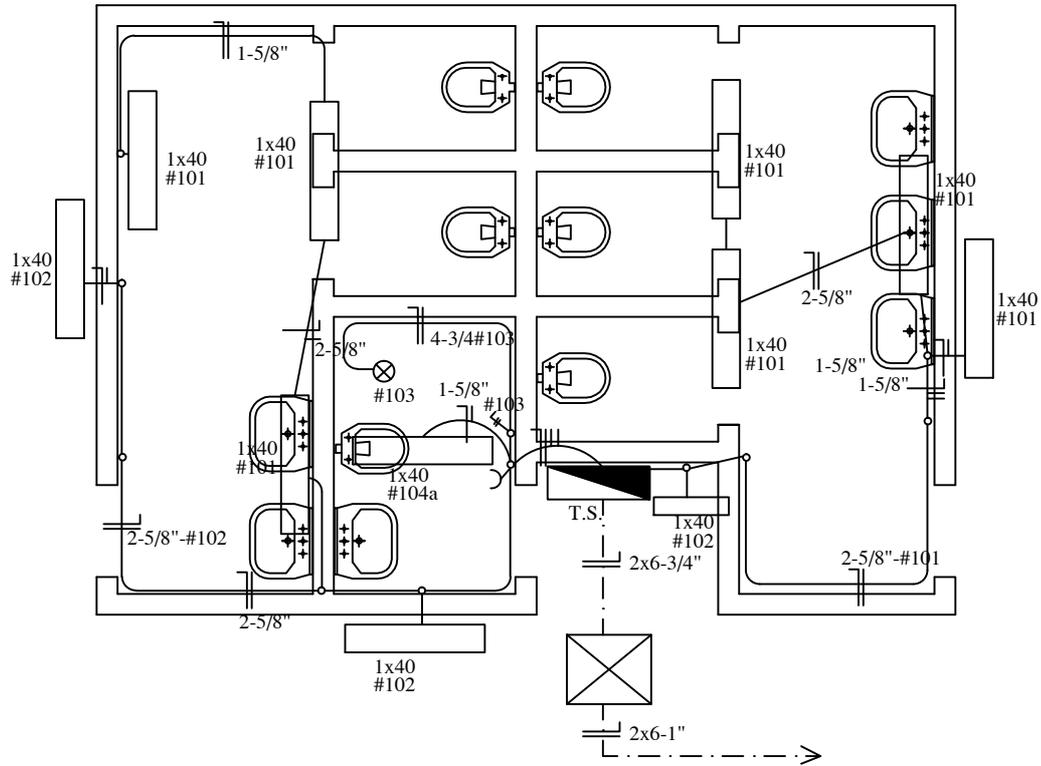

ESQUEMA DEL T.S.

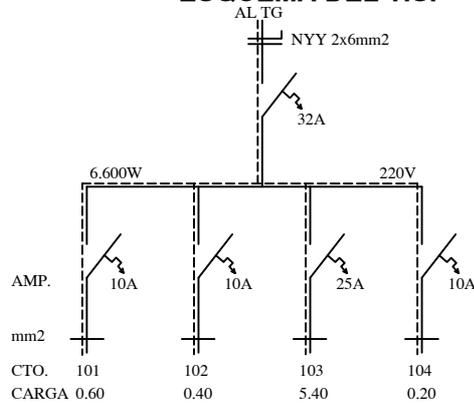

DETALLE DE CARGA T.S.

CTO.	Fluorescentes	Tomas	OTRAS	TOTAL
	1x40w	Watt	CARGAS	
#101	6x100			600
#102	4x100			400
#103			5.400	5.400
#104	1x100	1x100		200
TOTAL				6.600 W