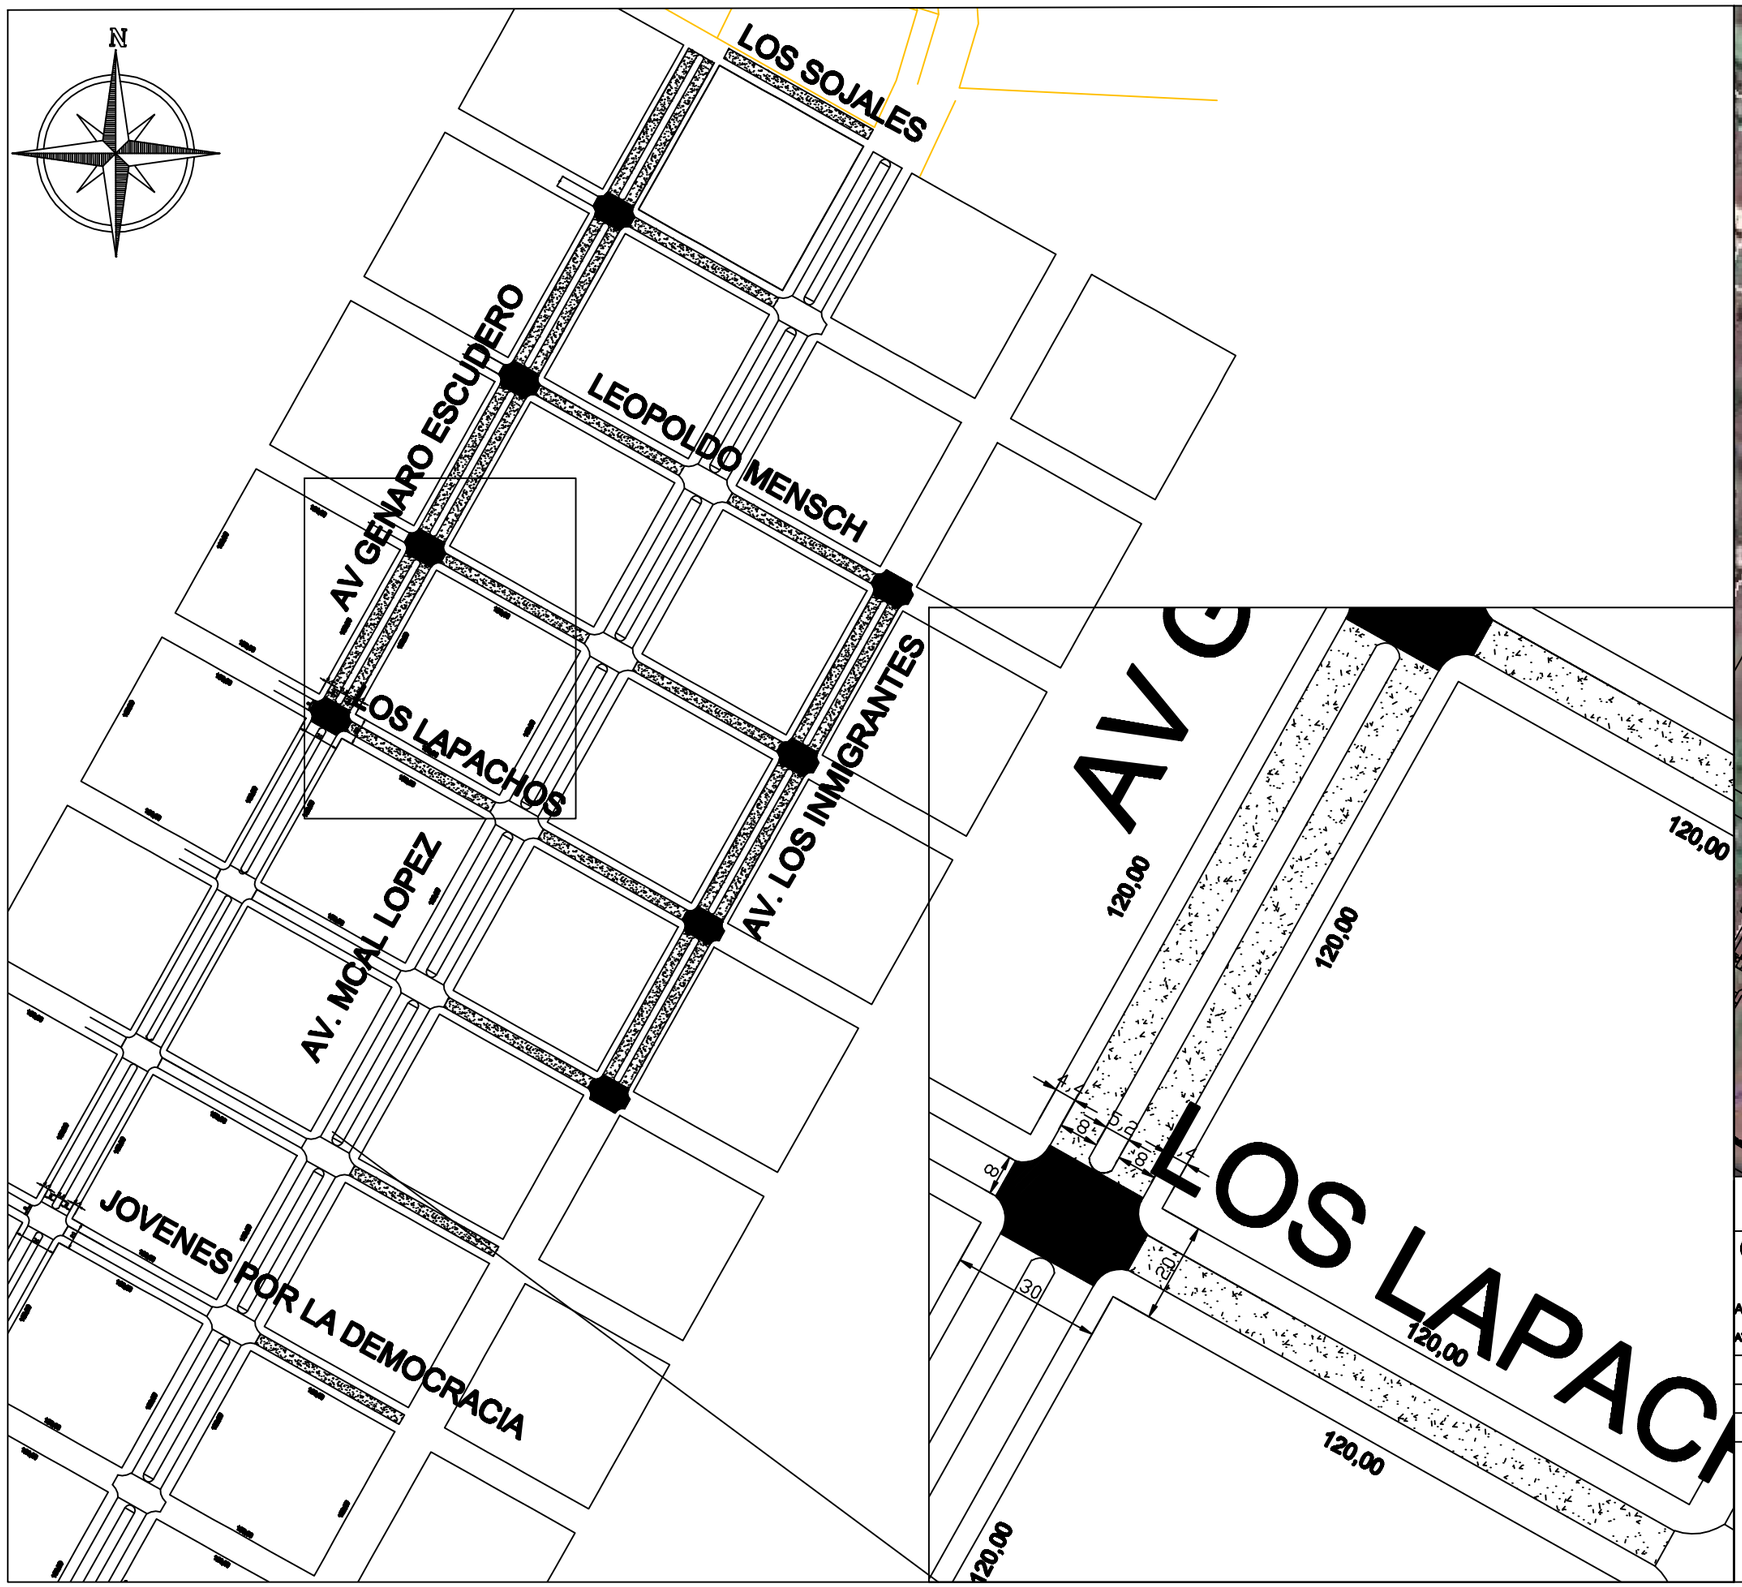

MUNICIPALIDAD DE IRUÑA

OBRA:

CONSTRUCCION DE PAVIMENTO TIPO ASFALTICO SOBRE EMPEDRADO

AV. GENARO ESCUDERO Y TRANSVERSALES A AV. MCAL. LOPEZ DESDE LOS SOJALES HASTA LOS LAPACHOS

AV. LOS INMIGRANTES Y TRANSVERSALES A AV. MCAL. LOPEZ DESDE LEOPOLDO MENSCH HASTA JOVENES POR LA DEMOCRACIA

FECHA : OCT / 2.017 ESCALA S/E

PROYECTISTA

V° B°