
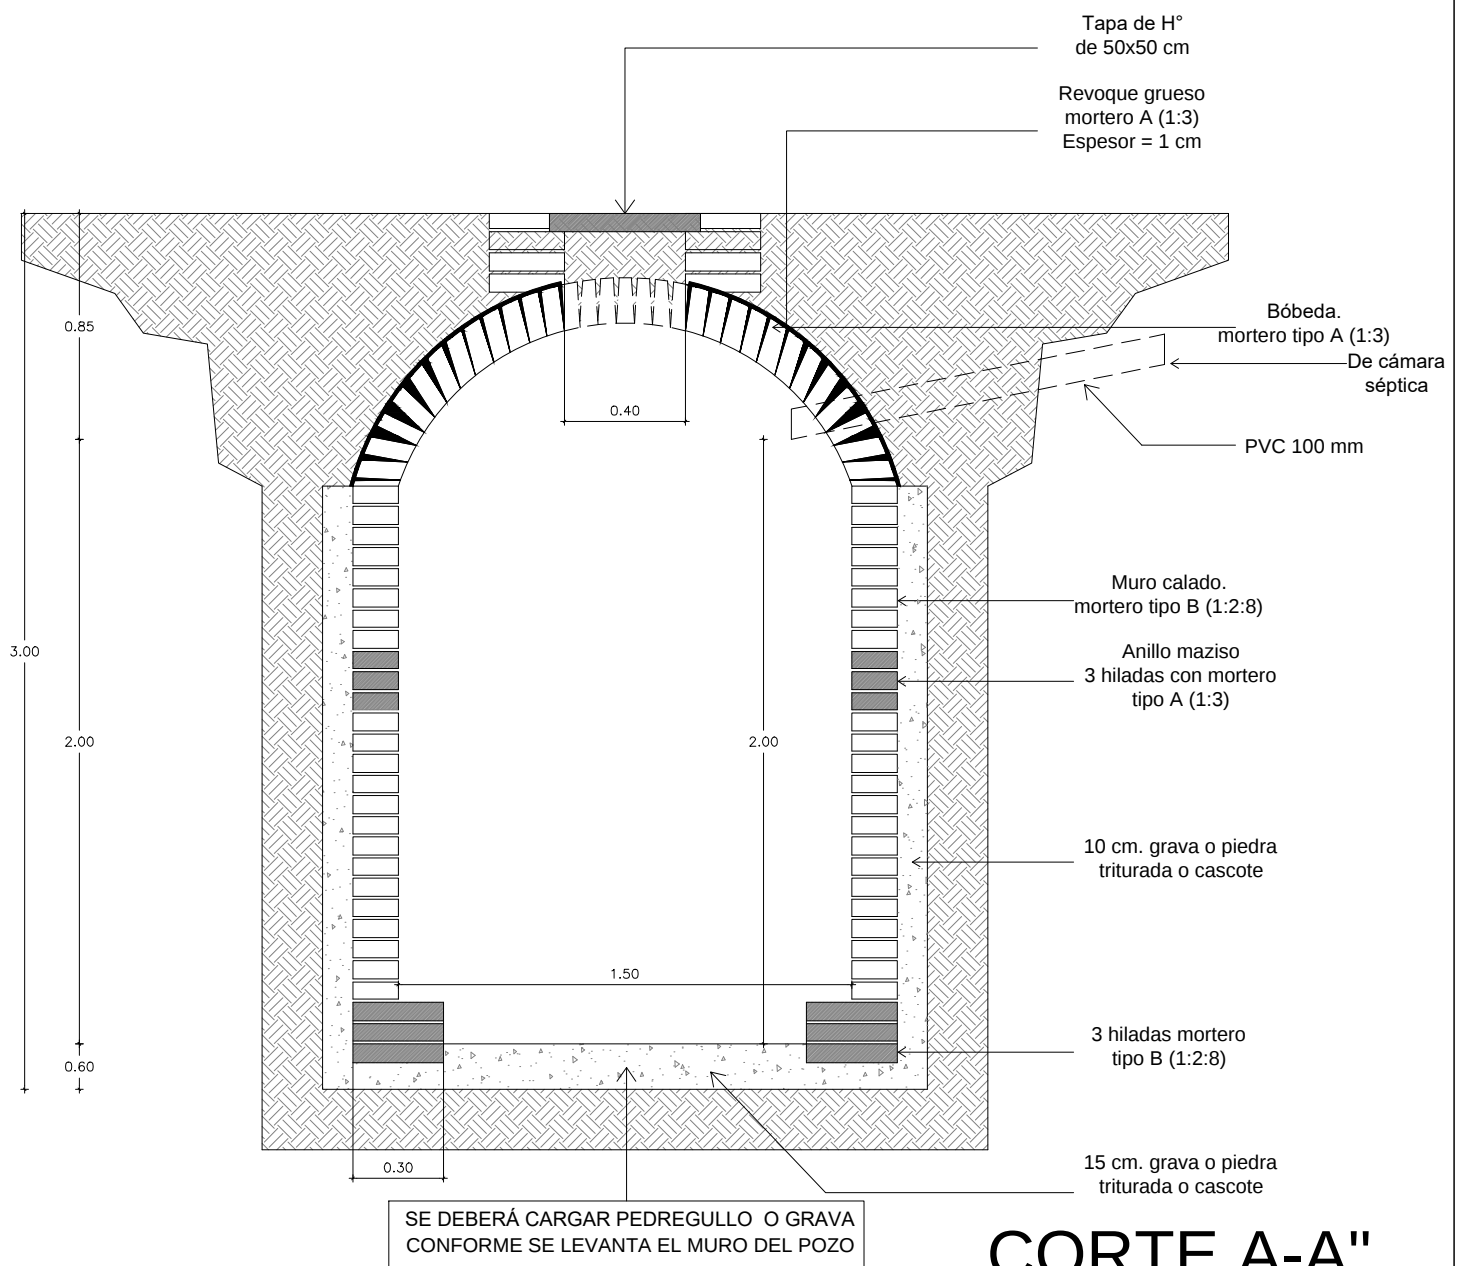


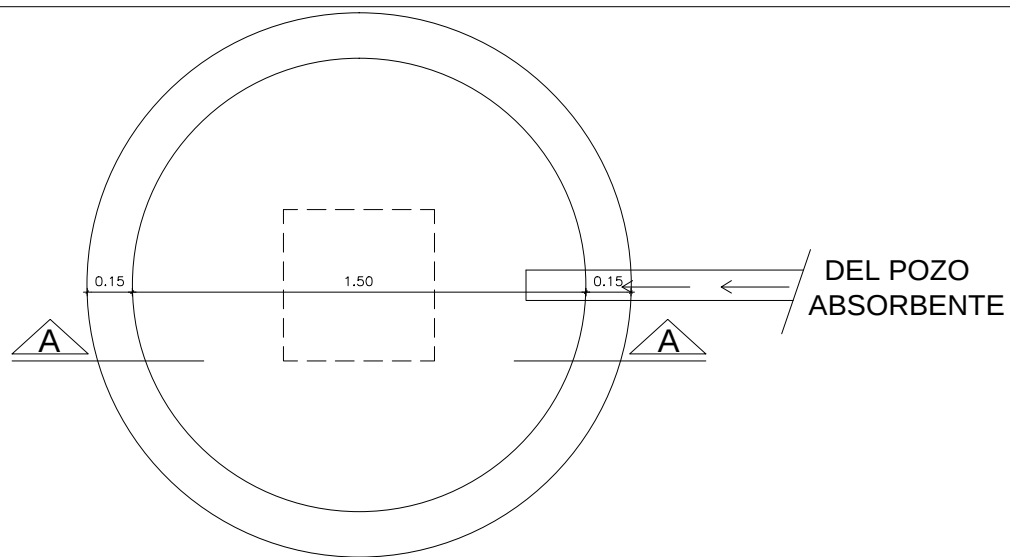

PROYECTO TINGLADO MUNICIPAL

DISTRITO DE SAN JOAQUÍN

DETALLE DE POZO ABSORBENTE ESC.: 1:25