





PLANTA ARQUITECTONICO

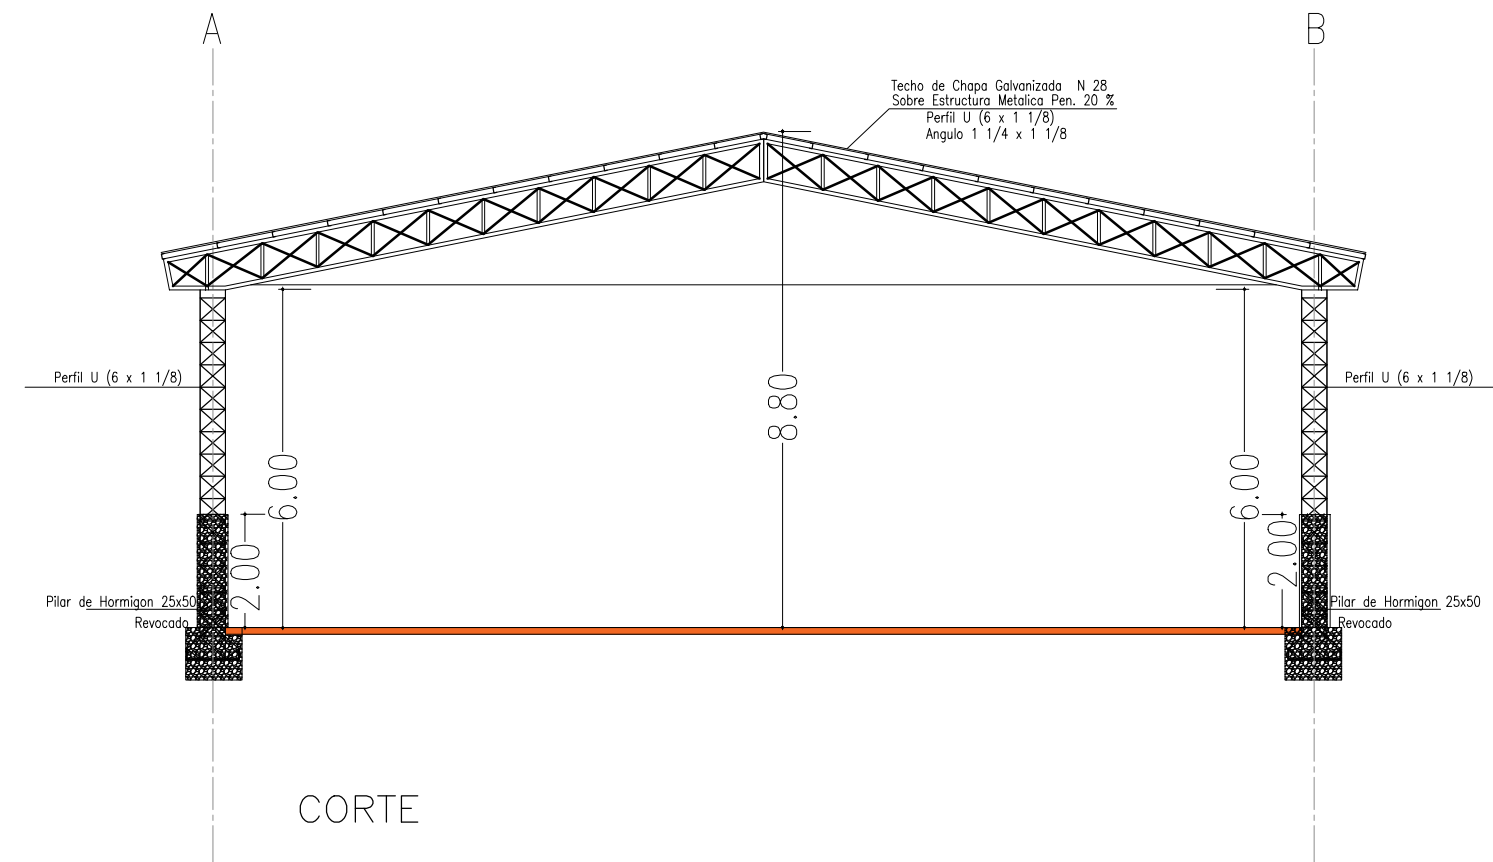


CORTE

COLUMNAS 25 X 50

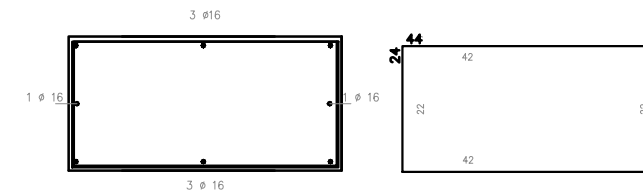

Tipo 2 - 120 x 120

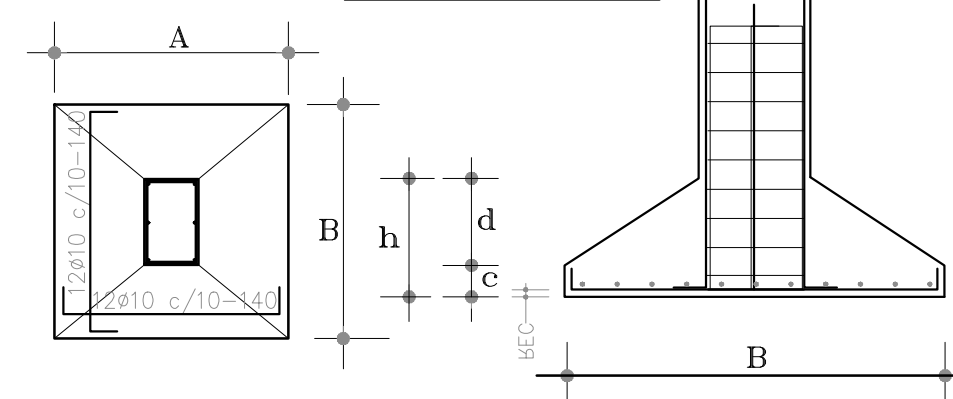

| | |
|------------------------------------|--|
| MUNICIPALIDAD DE MINGA GUAZU | |
| DEPARTAMENTO: DE OBRAS | |
| DIVISION: PROYECTO Y FISCALIZACIÓN | |
| ESCALA 1:100 | PLANO TINGLADO 20X33Esc.Bas. 6278 San Francisco de Sales Minga Guazu |
| AÑO:2020 | |



PLANO N°

01