


PLANTA ARQUITECTONICA
ESC 1/100

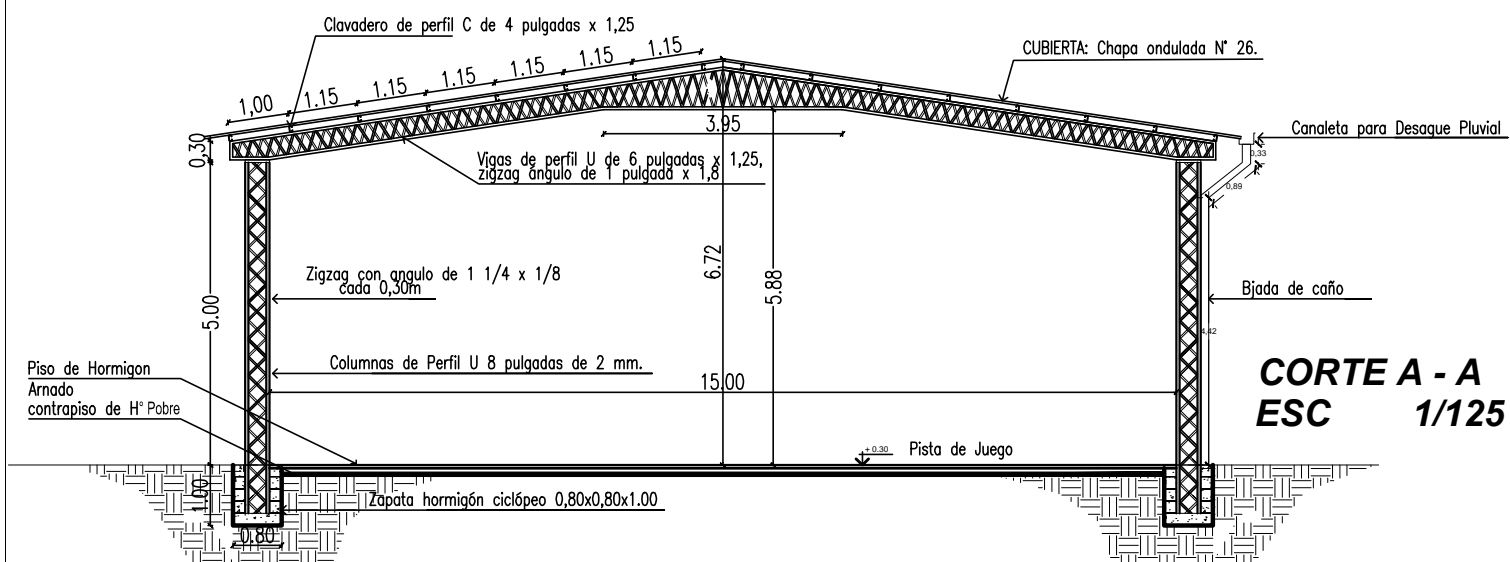

CORTE A - A
ESC 1/125

PROYECTO: CONSTRUCCIÓN DE TINGLADO

UBICACIÓN: YATYTAY KM 18 B° SAN JORGE

ADMINISTRADOR MUNICIPAL: Sr. Pablo Saucedo Roa

PROFESIONAL: Arq. Héctor P. Fernández C.

Reg. N°: 2.115

SUP. A CONSTRUIR: 395,00 M2

FECHA: Marzo 2017

REP. DEL PARAGUAY
MUNICIPALIDAD
YATYTAY



INTENDENTE
MUNICIPAL

PROFESIONAL