
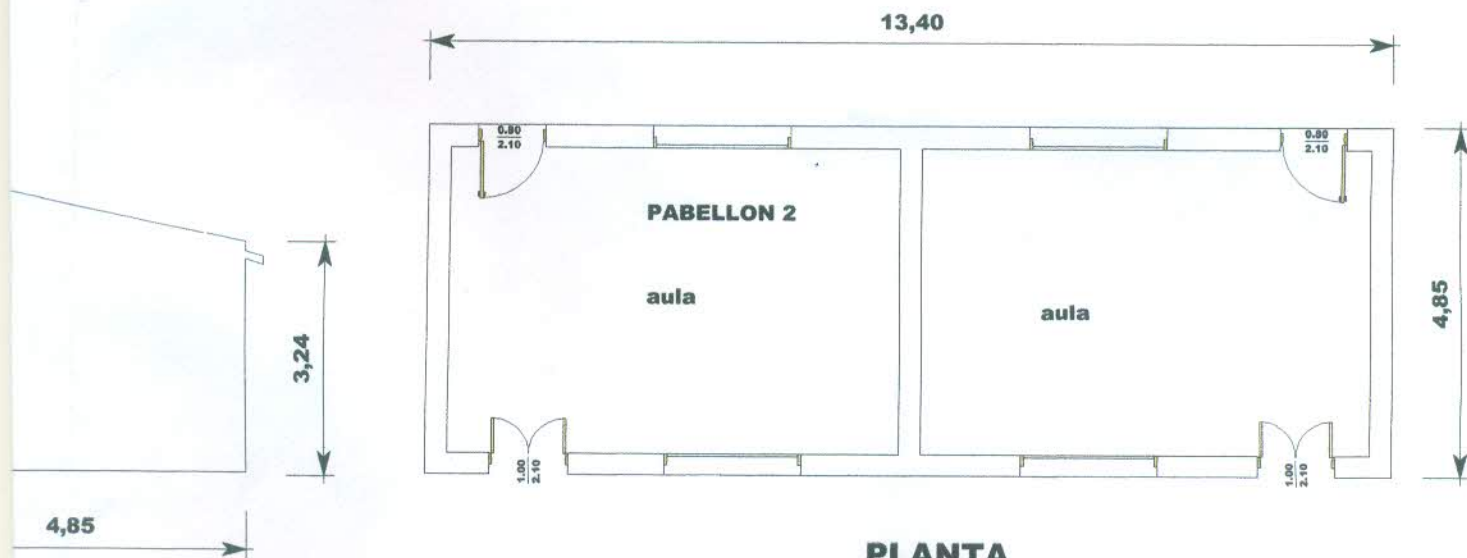


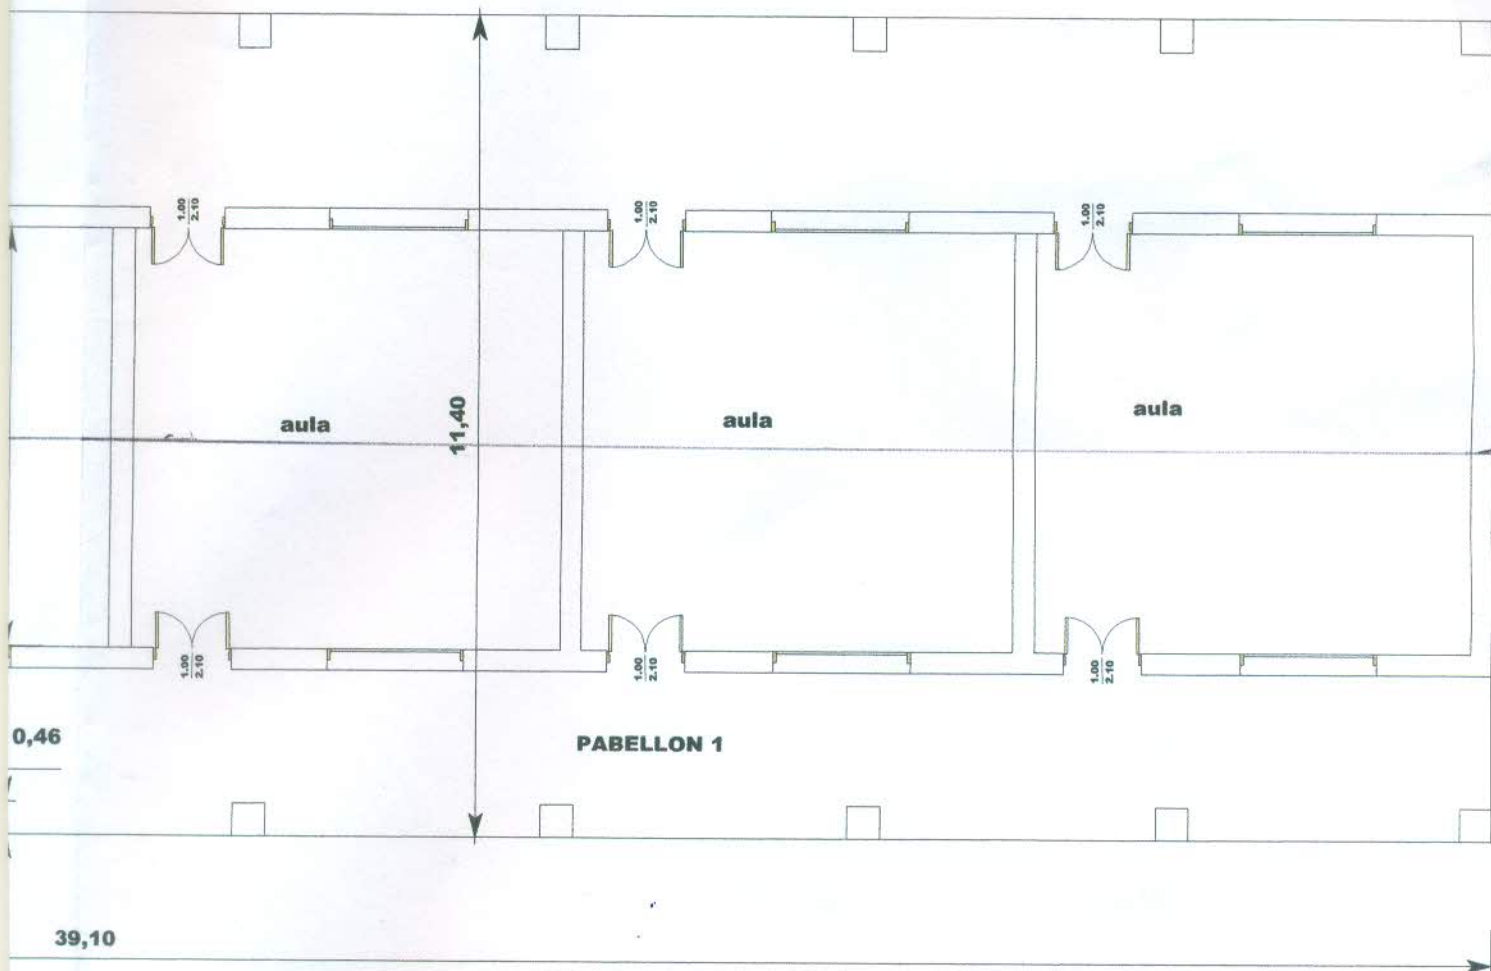

PLANTA

TA LATERAL

ASICA N° 305 EUGENIO A. GARAY

Miguel Almada
Miguel Almada
 ARQUITECTO
 Reg. Prof. N° 2173

Arg. Javier Sanchez M.
Arg. Javier Sanchez M.
 Director del Dpto. de Obras
 Municipalidad de Cnel. J. F. Bogado