



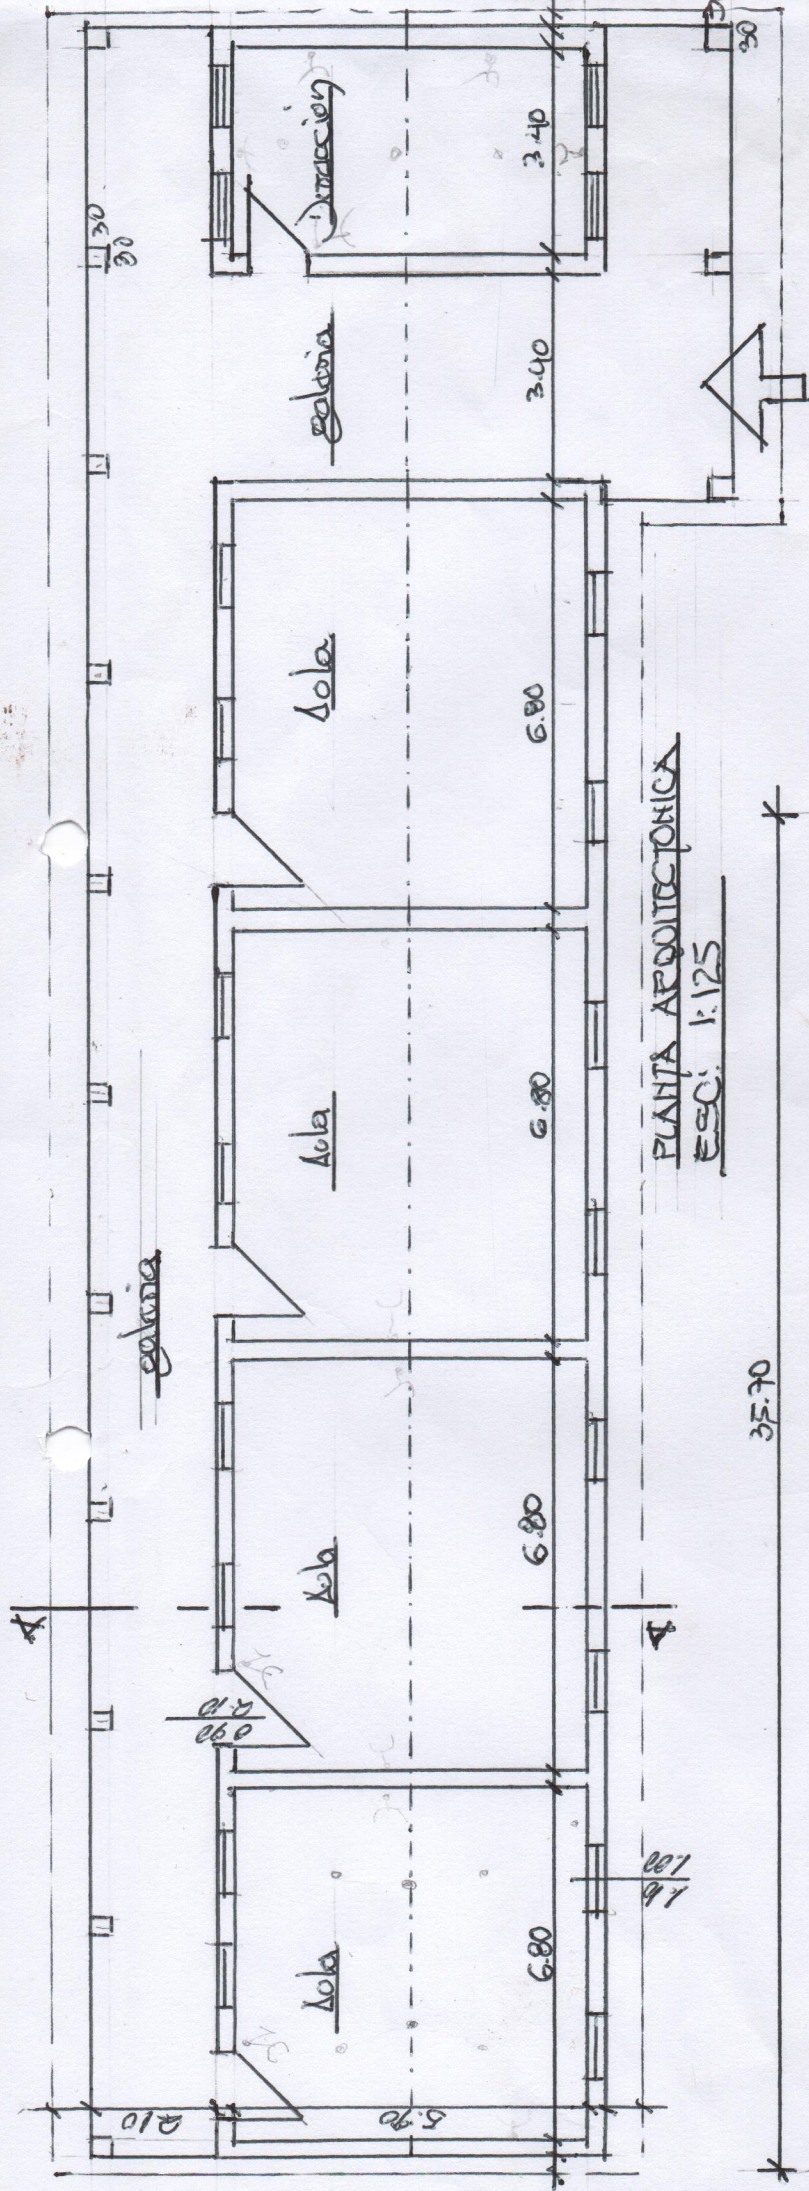

PLANTA ARQUITECTONICA
ESC: 1:125

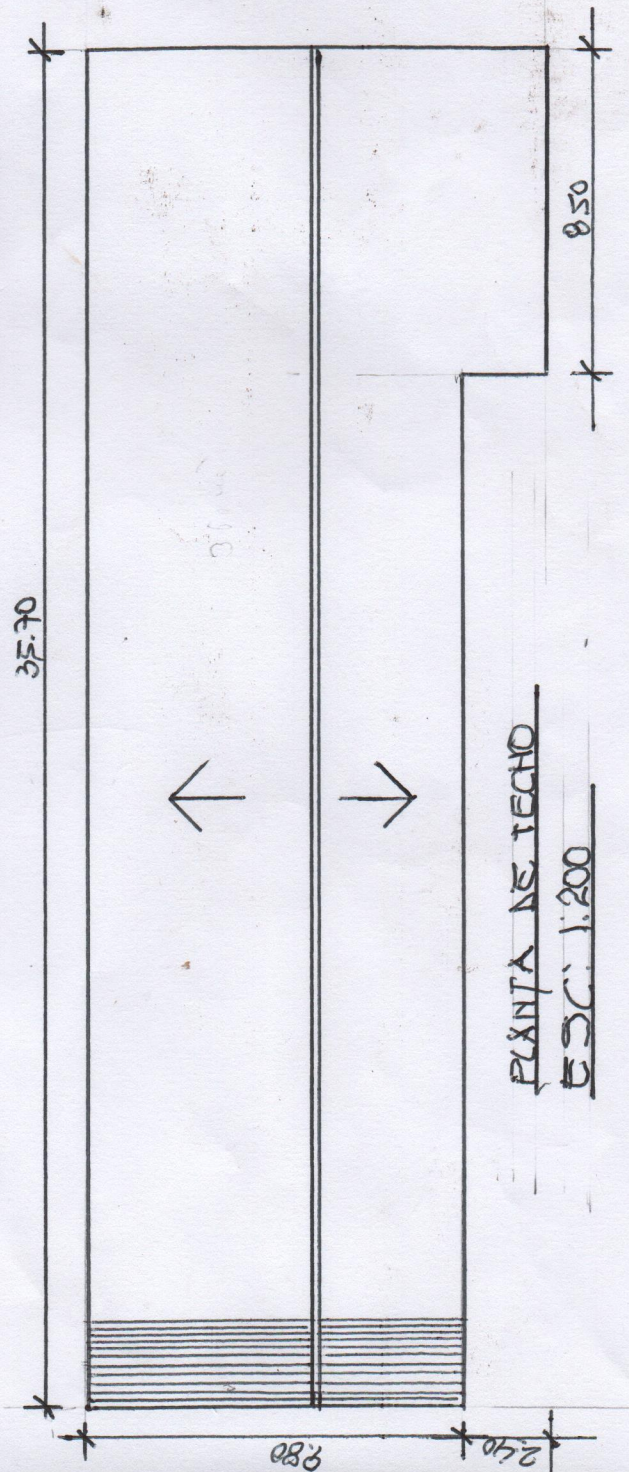

PLANTA DE TECHO
ESC: 1:200

Reparaciones Javias -

AF9 CARLOS ALMIRON

DELA BASICA N° 1882.
FRANCISCO CABALLERO L.
DEL ROSARIO - SAN. PEDRO