




PLANTA DE FUNDACION
esc ____ 1/50

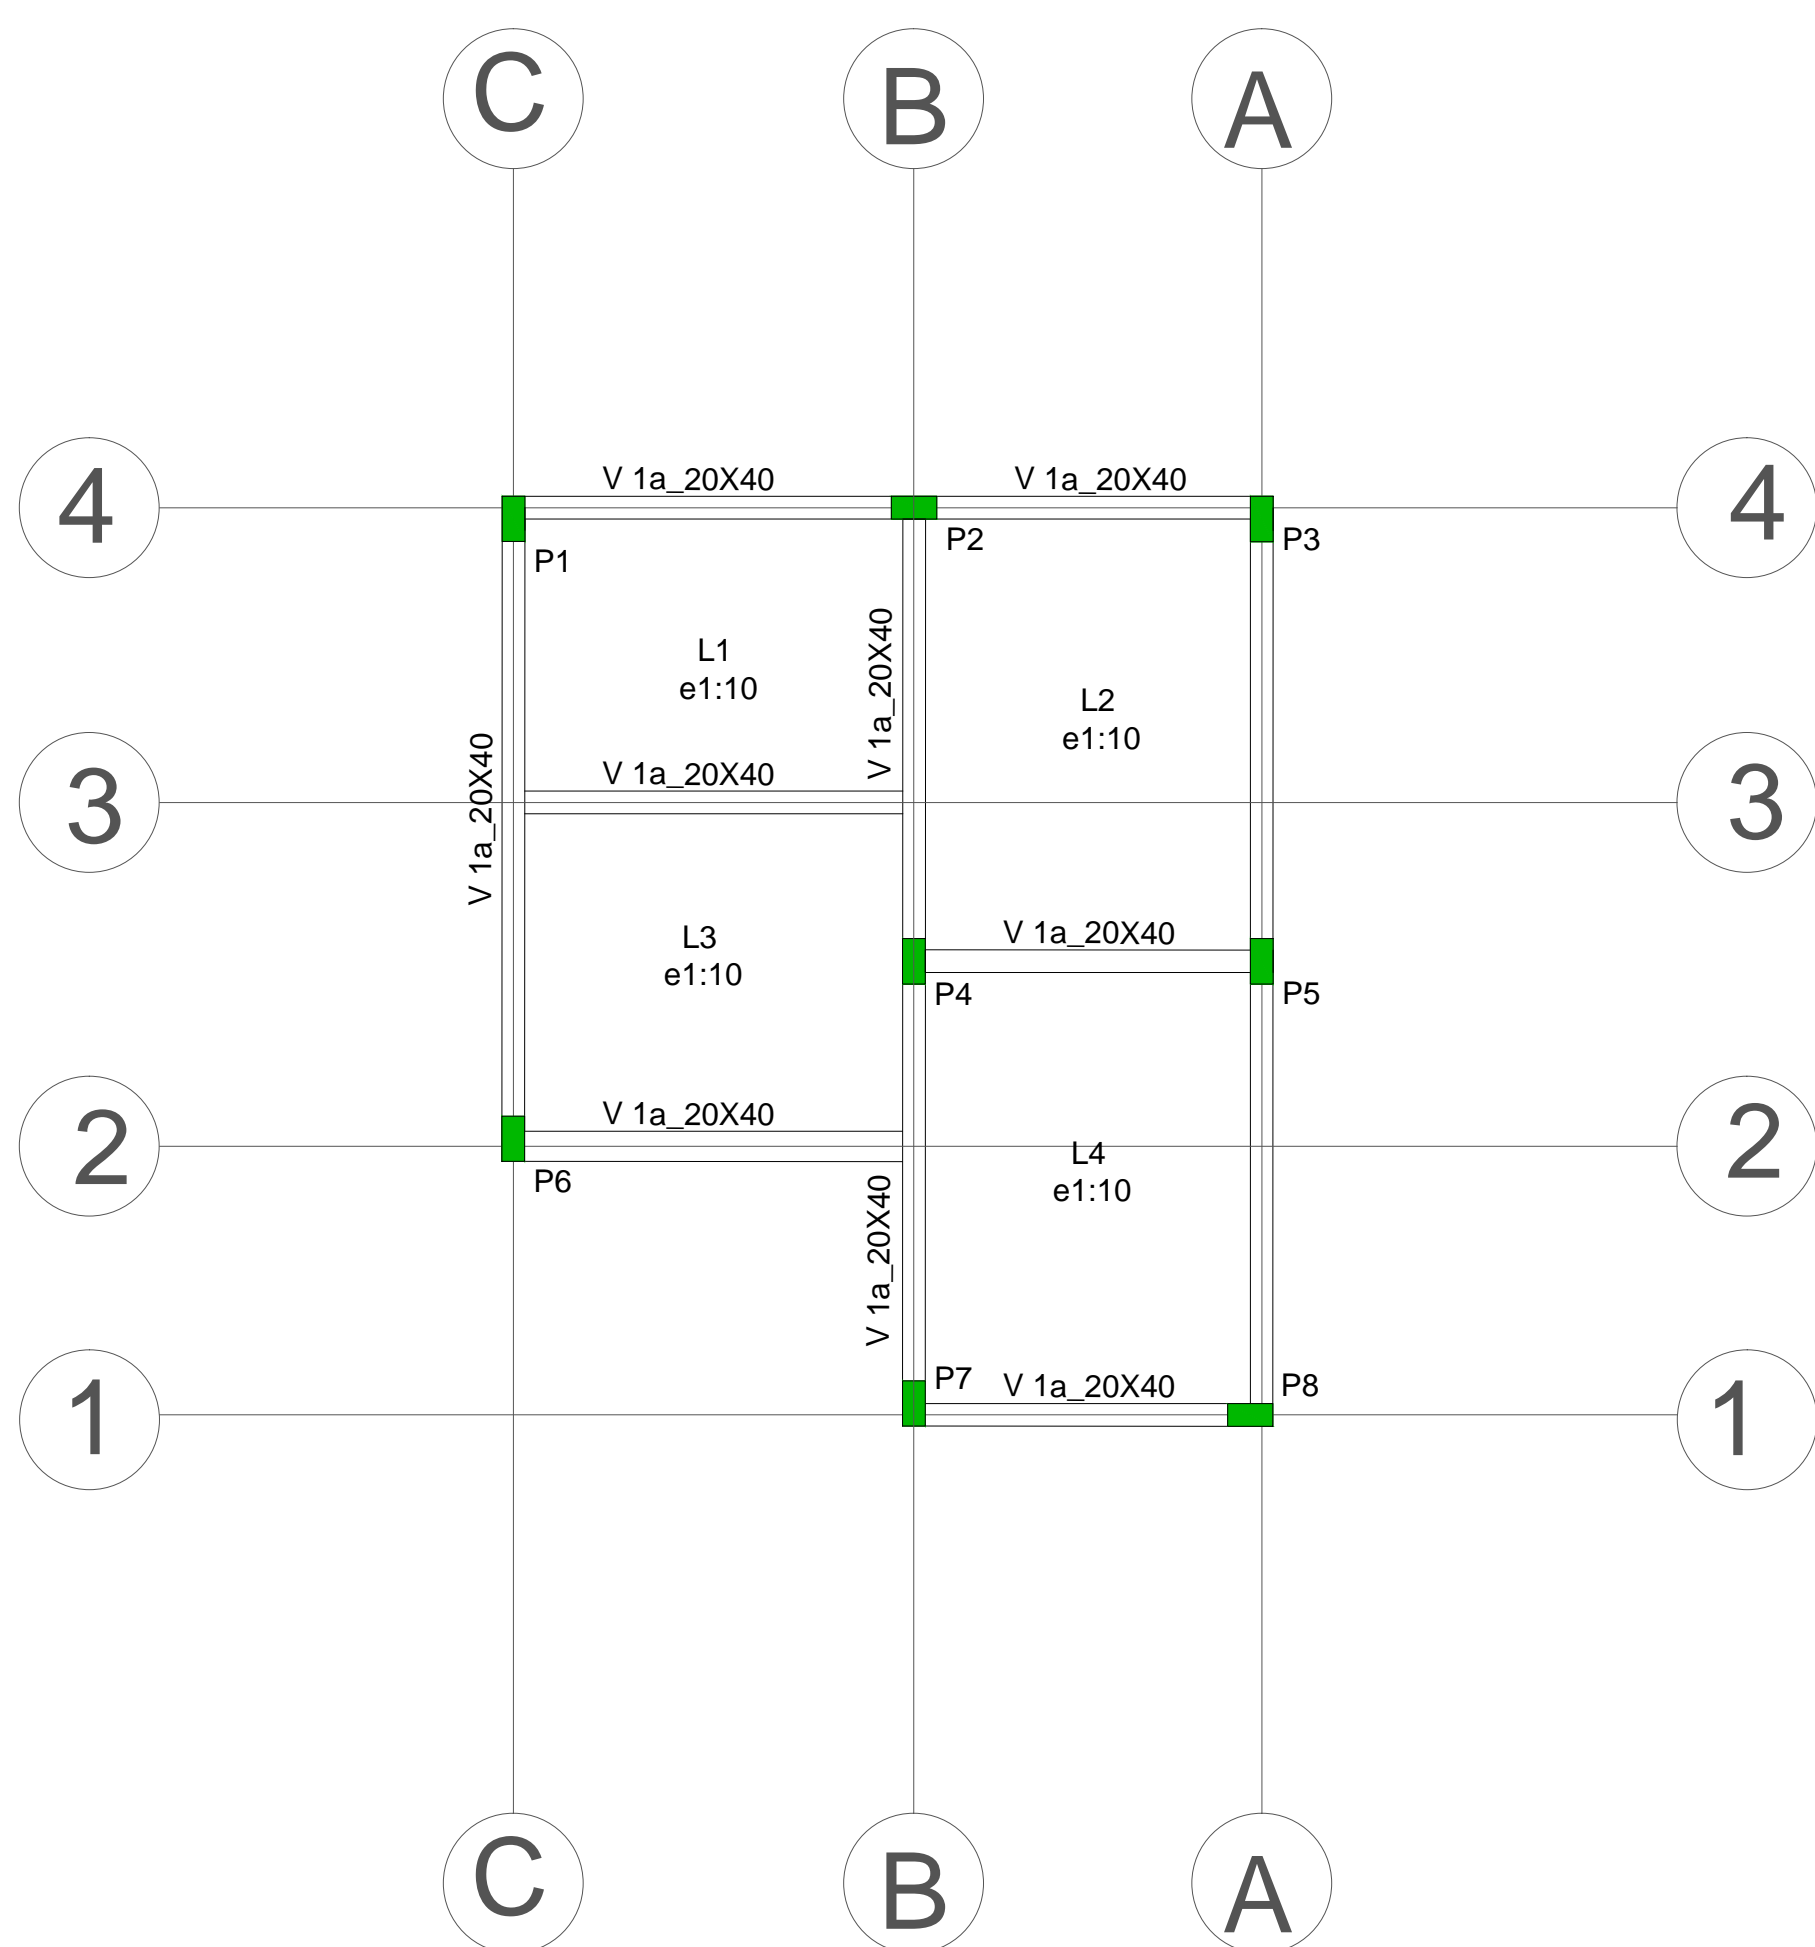


PLANTA ENCOFRADO
esc ____ 1/50

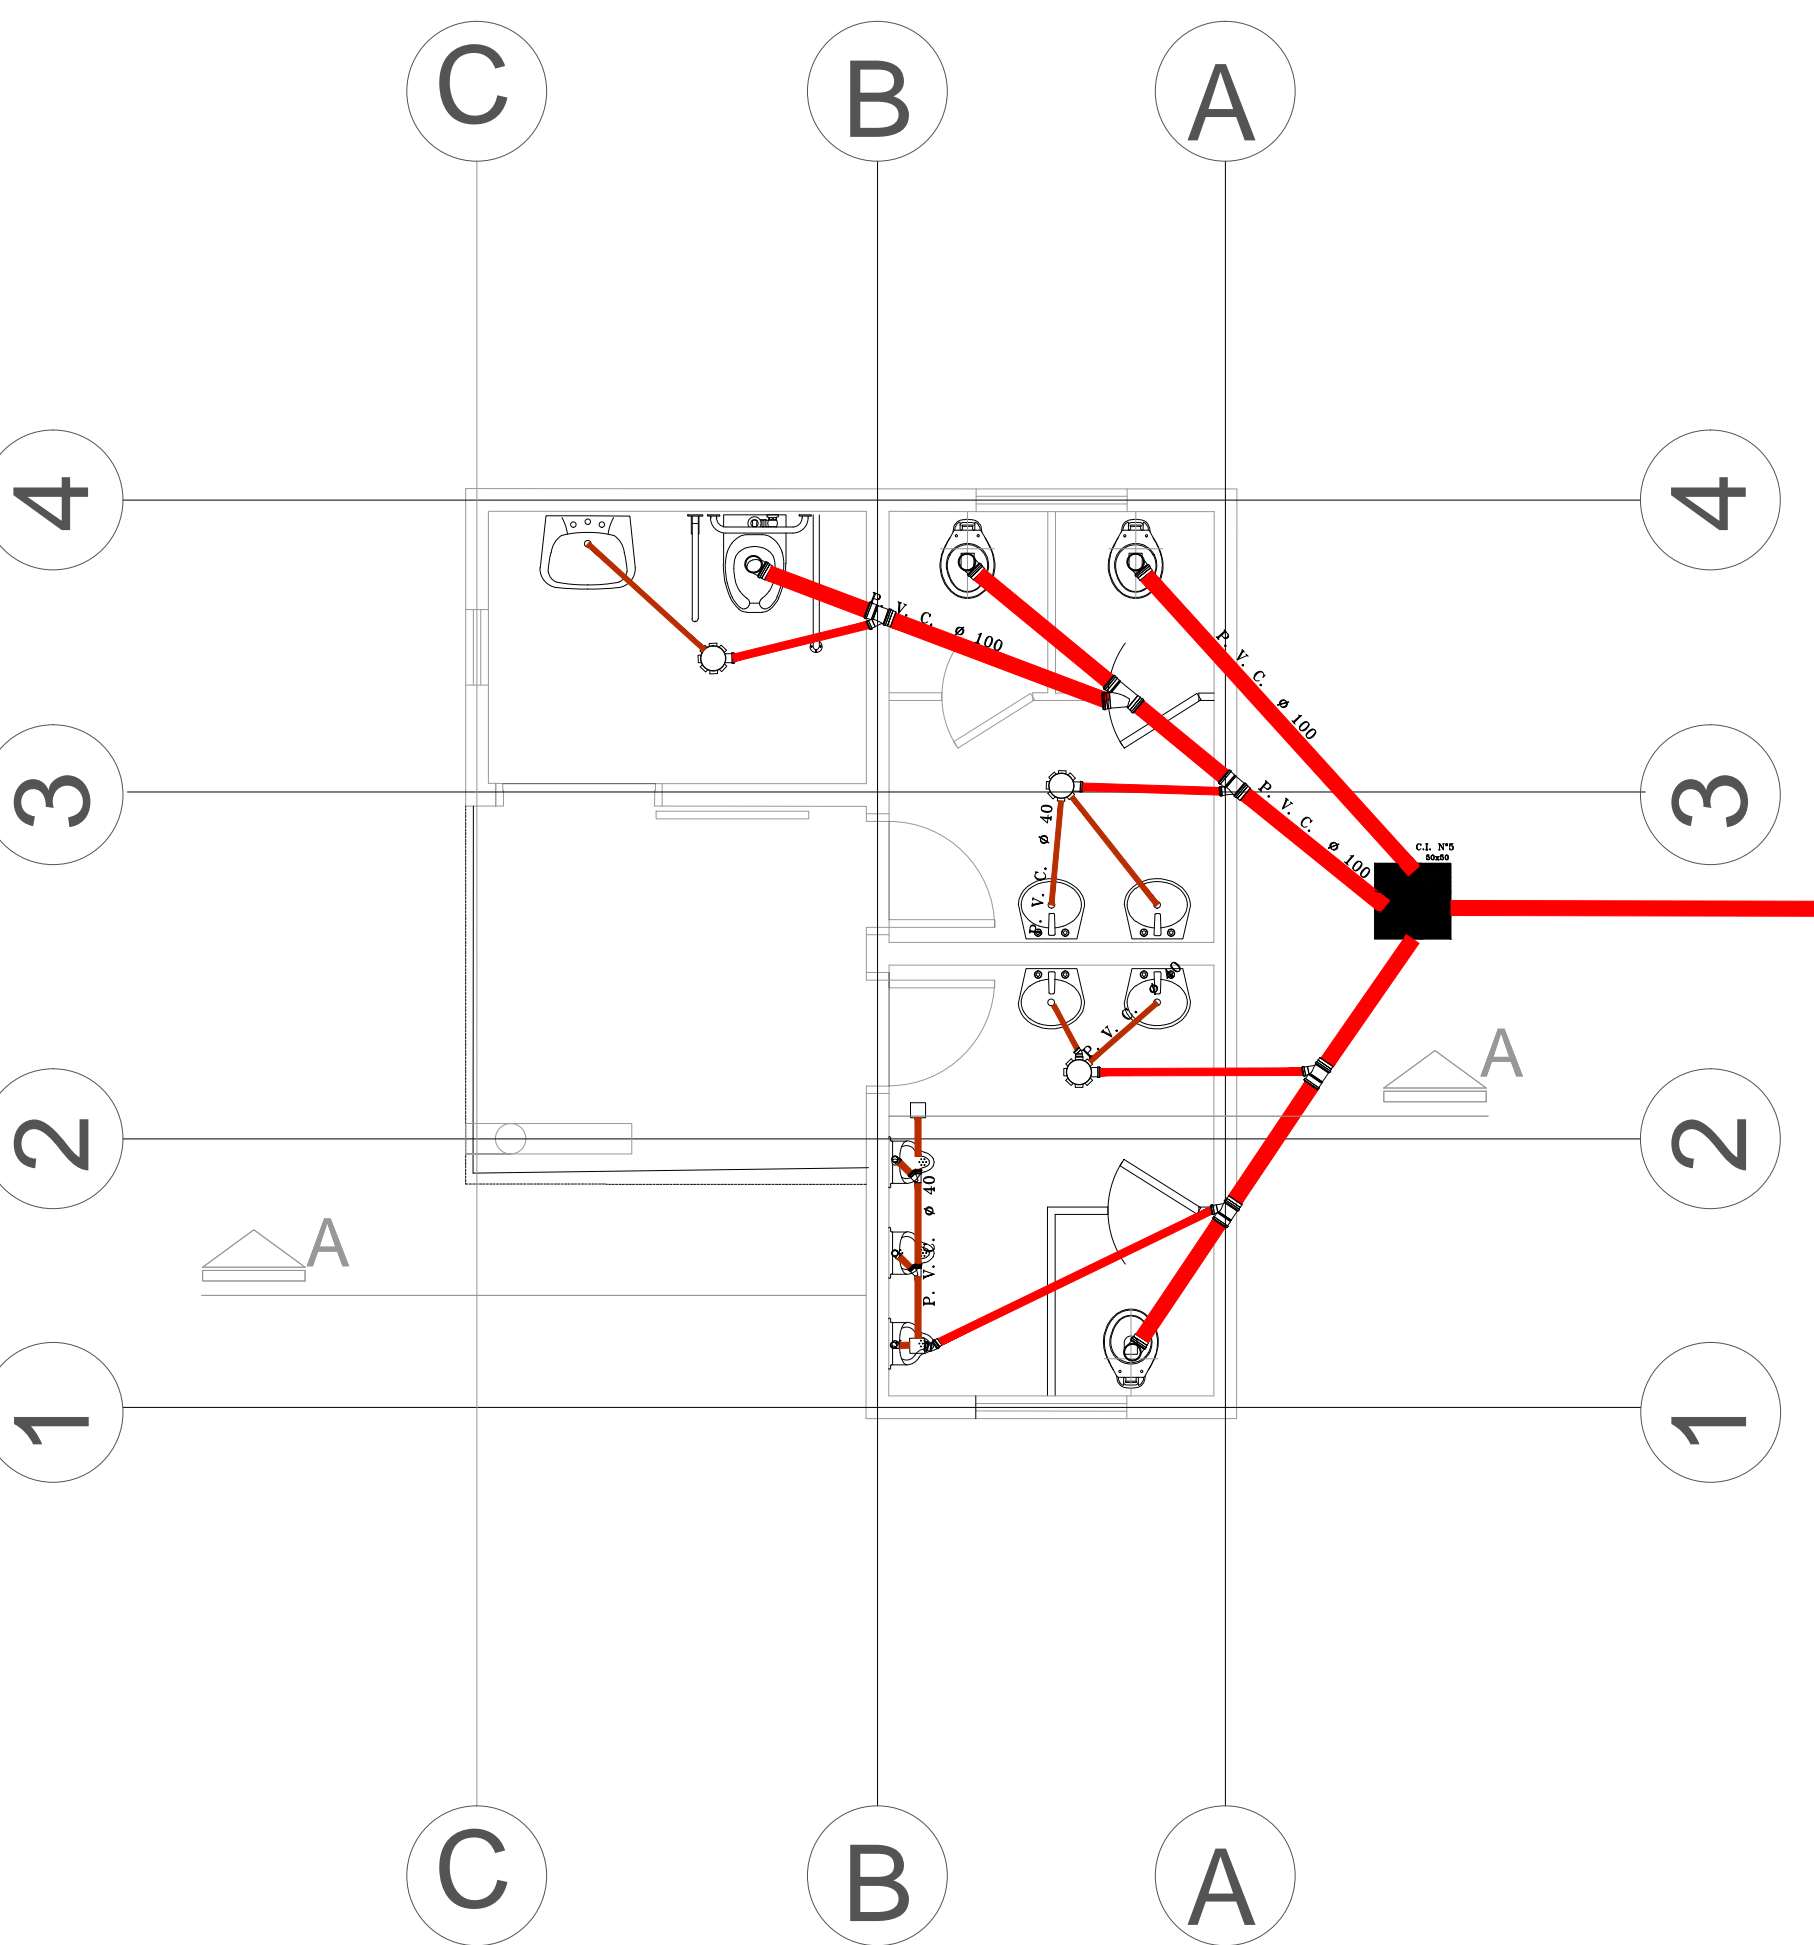


PLANTA DESAGUE CLOACAL
esc ____ 1/50

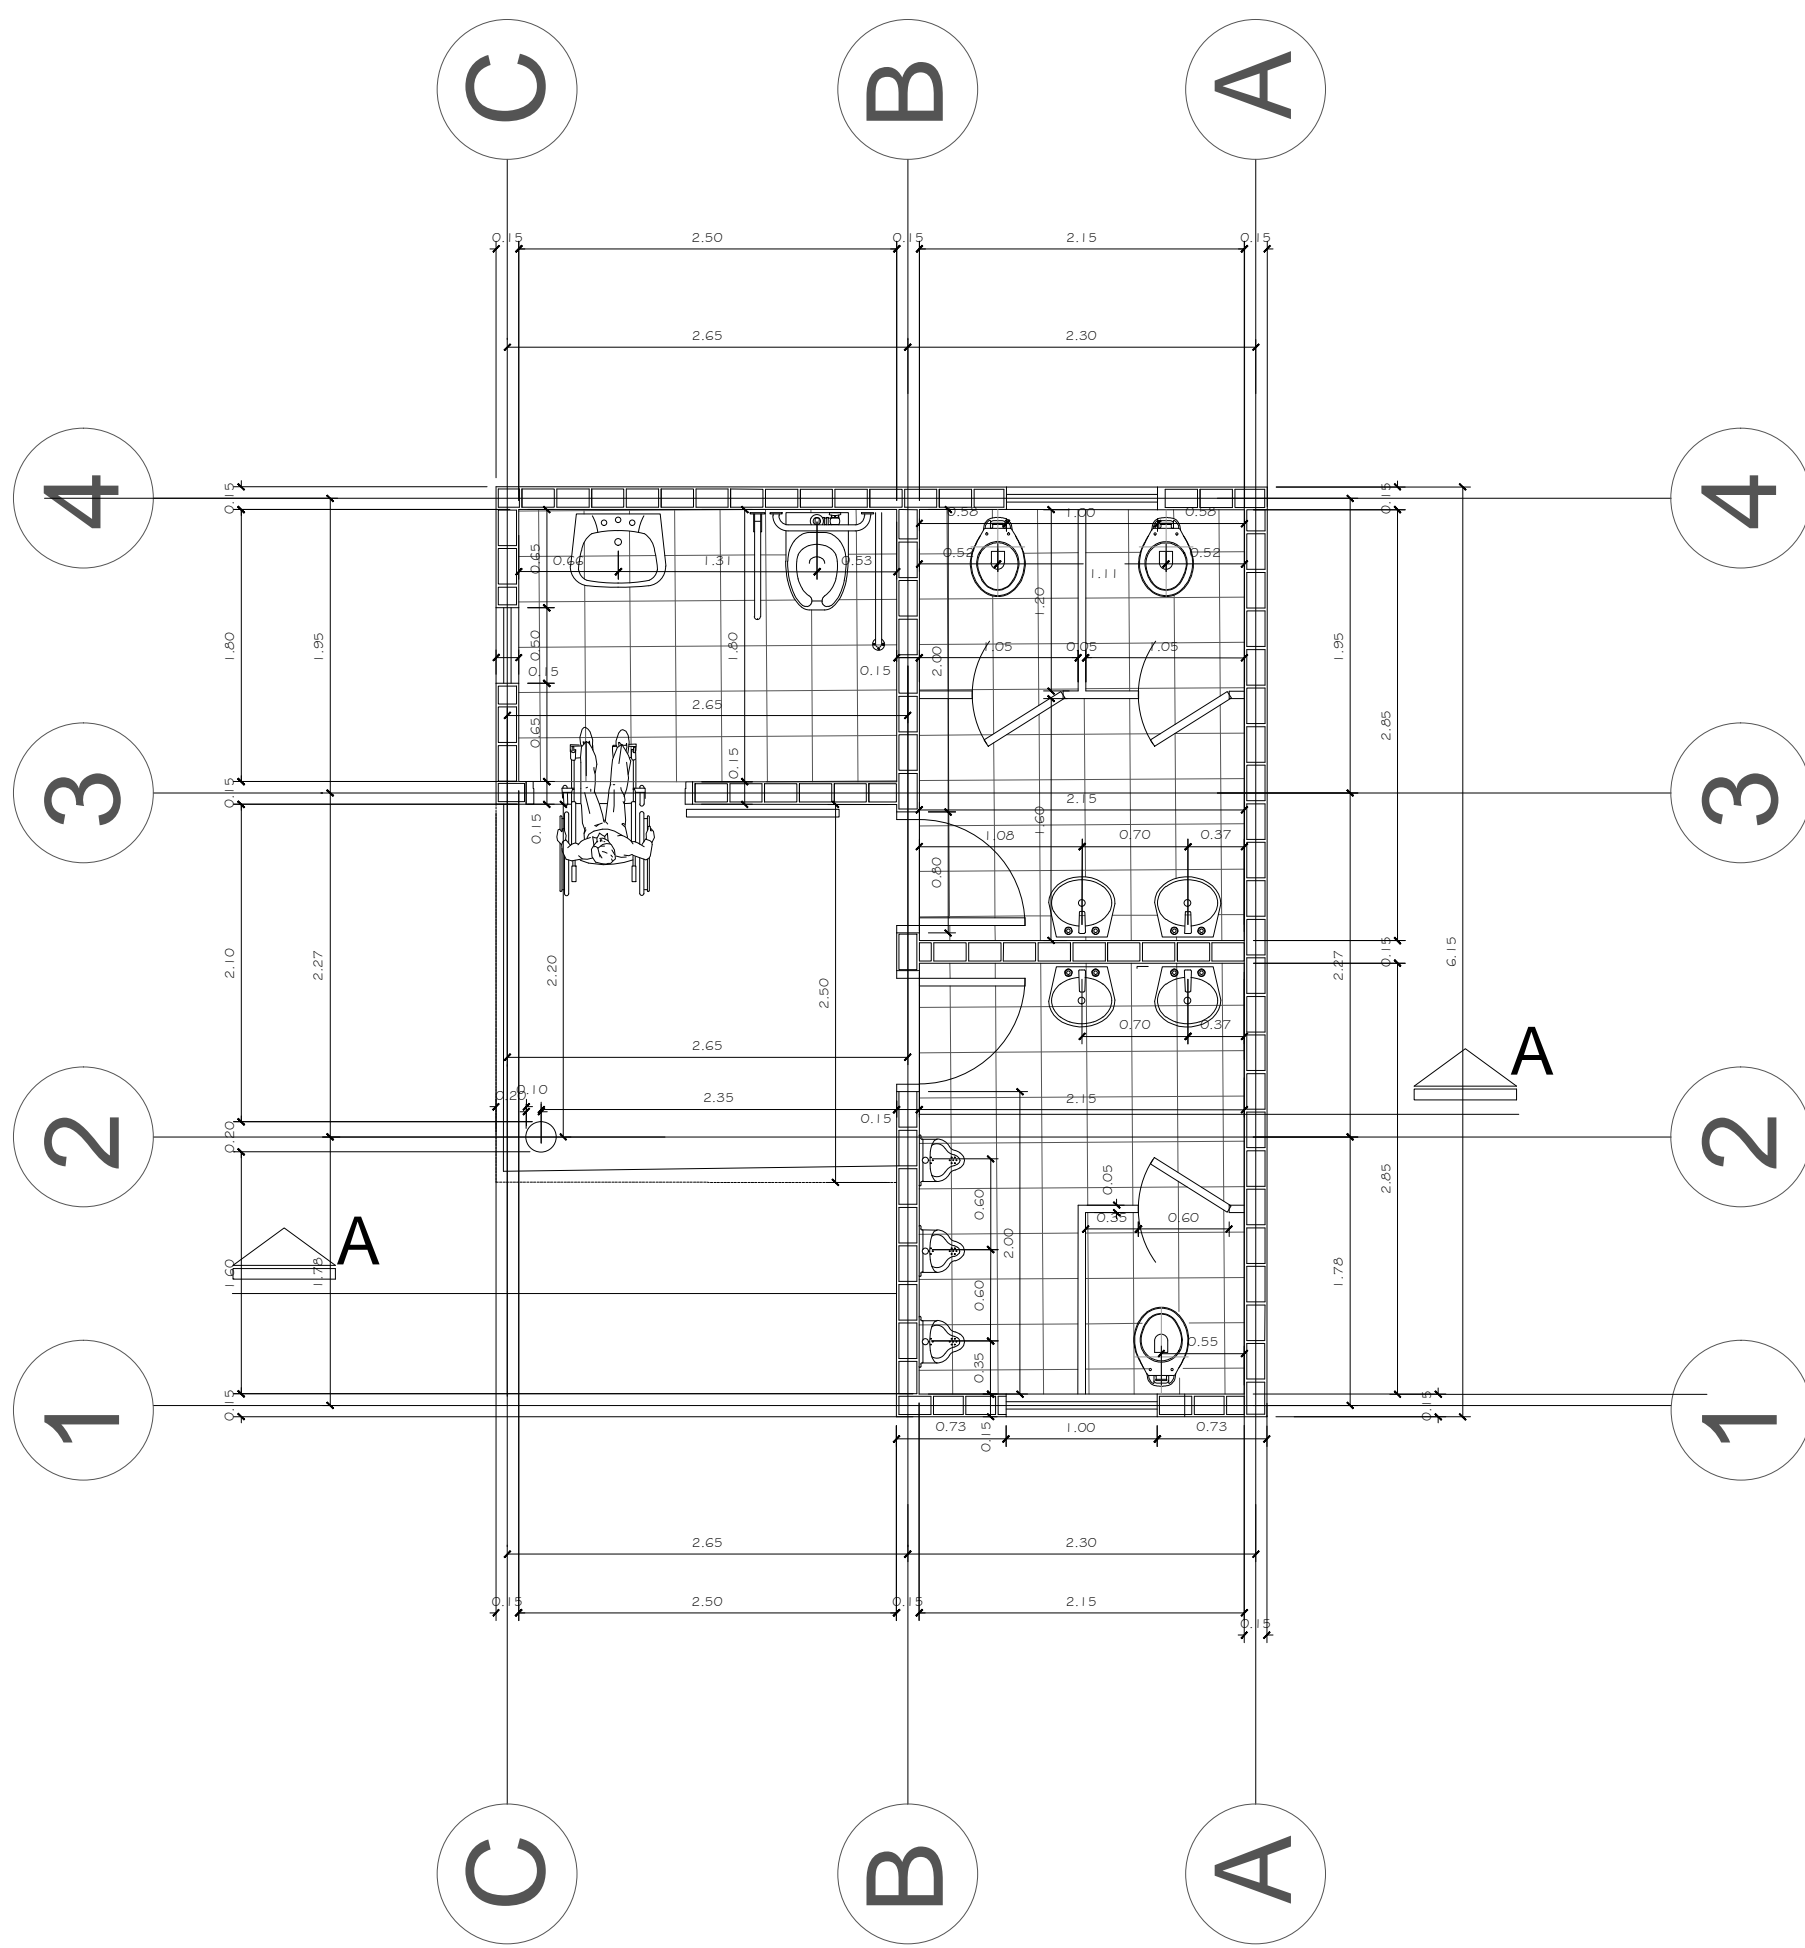

PLANTA ACOTADA
esc ____ 1/50

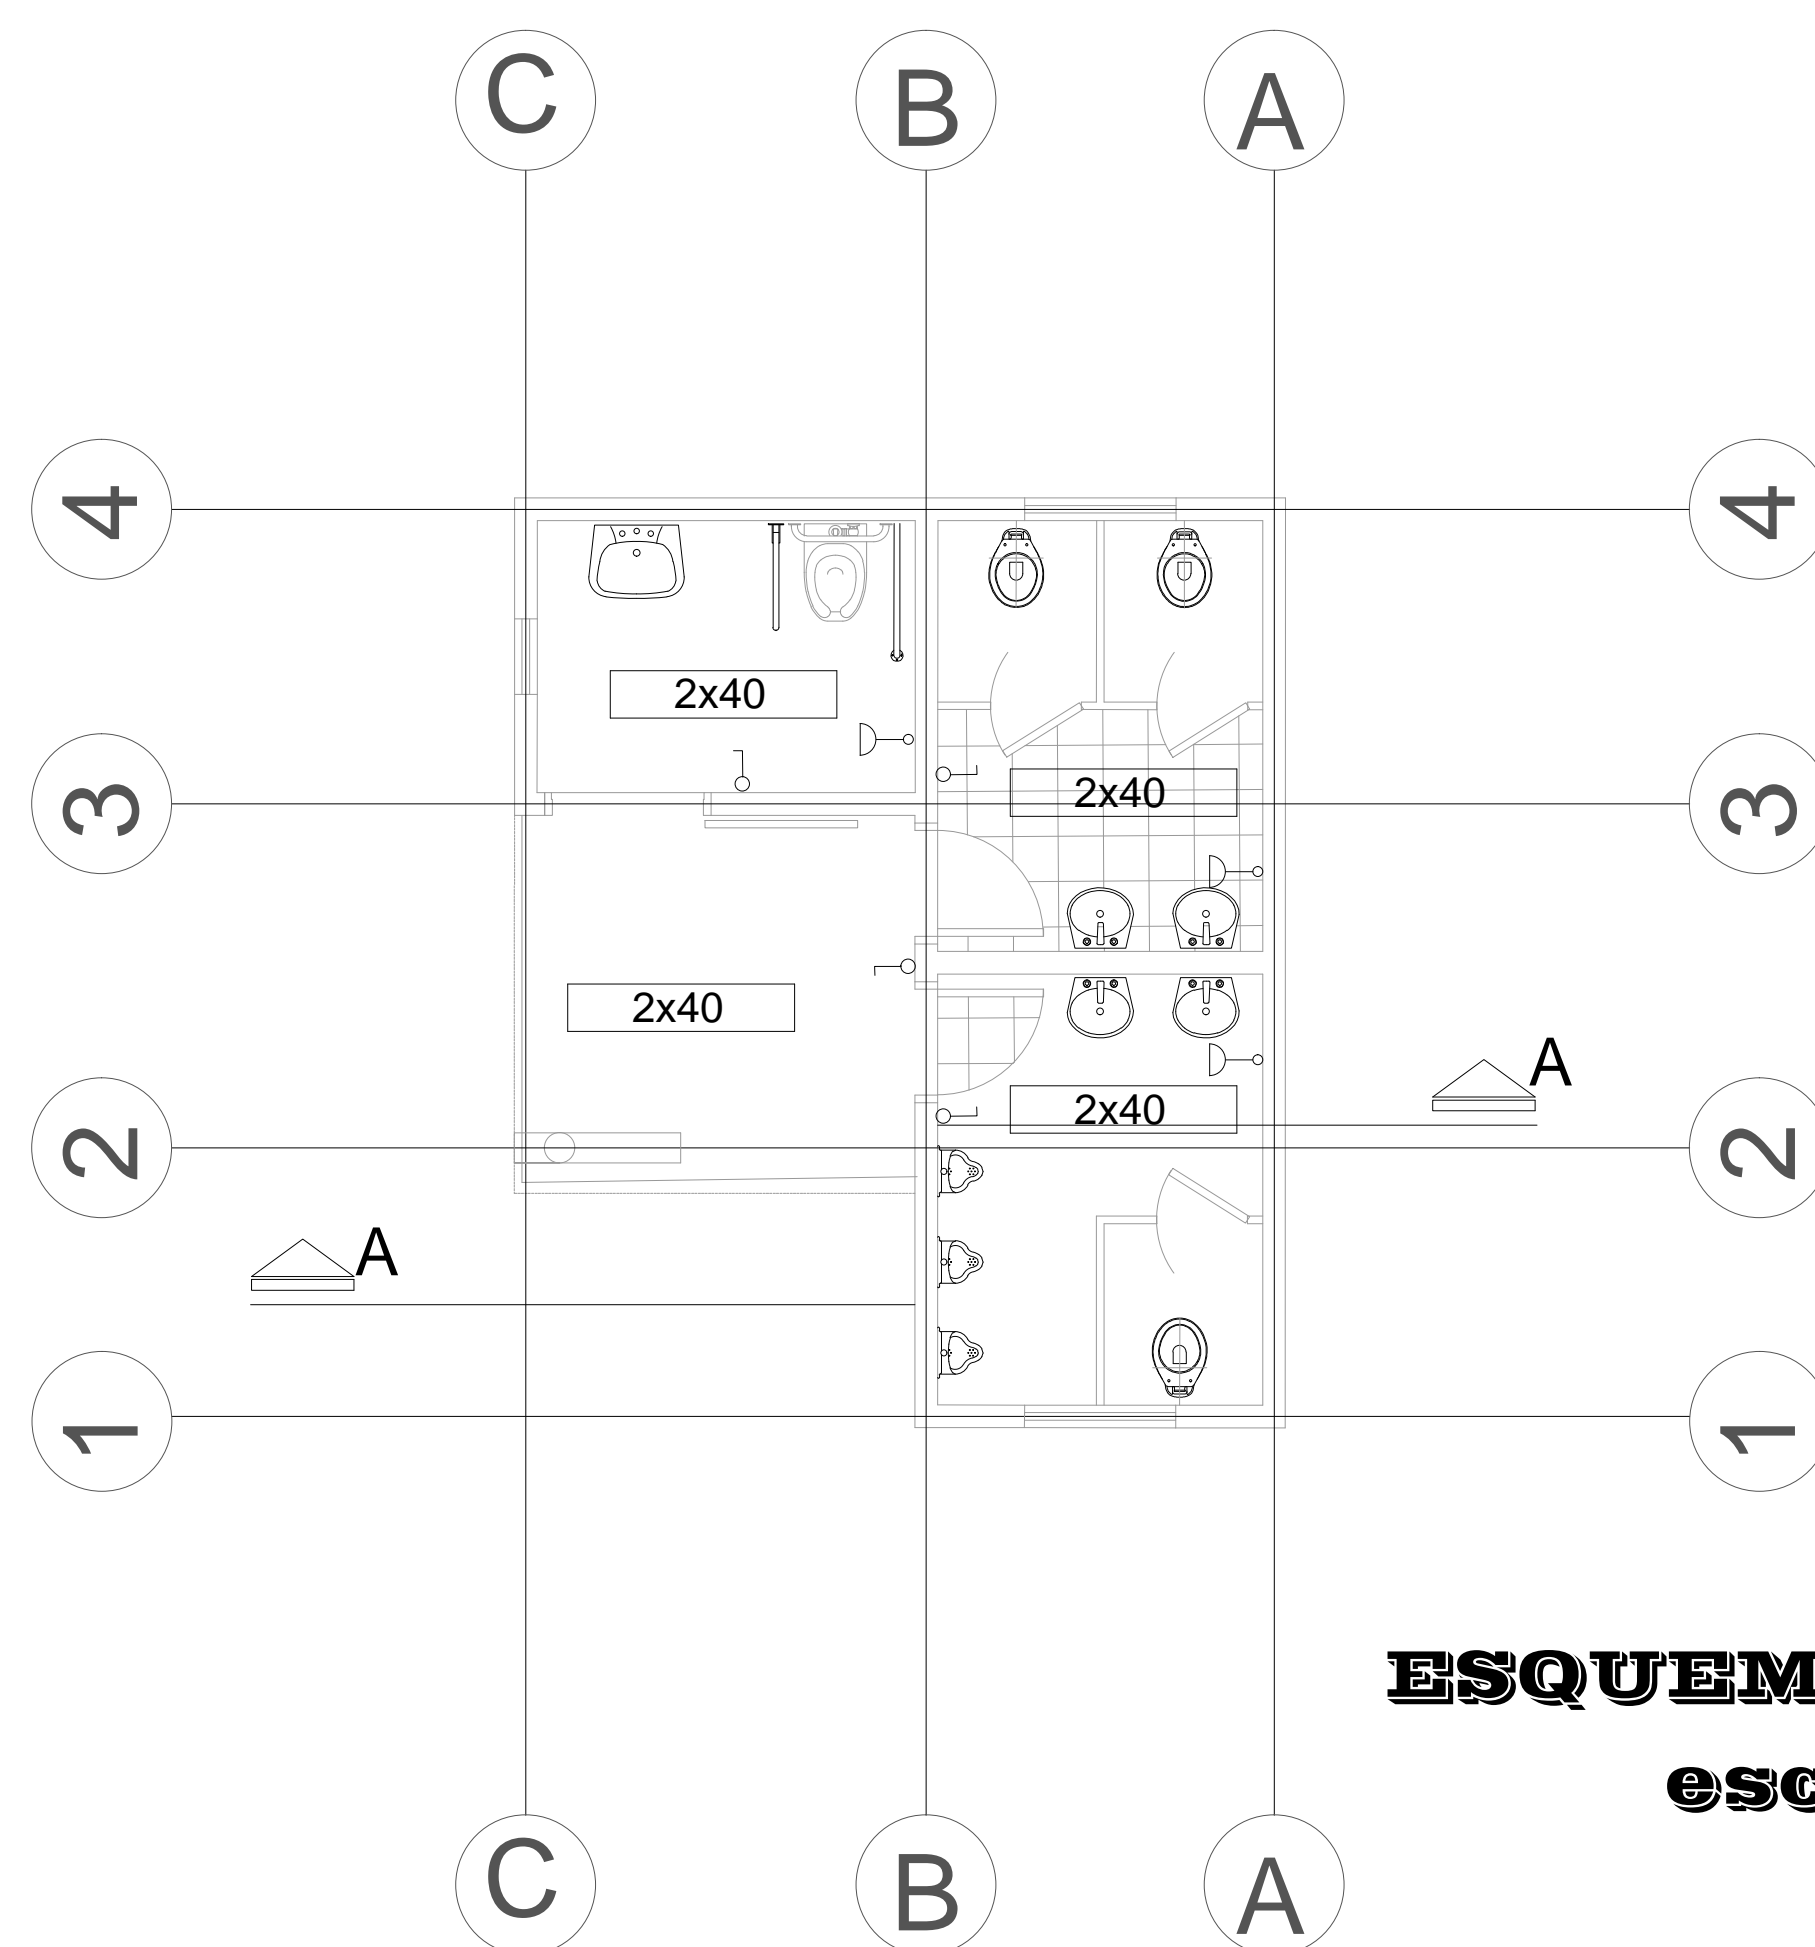

ESQUEMA ELECTRICO
esc ____ 1/50

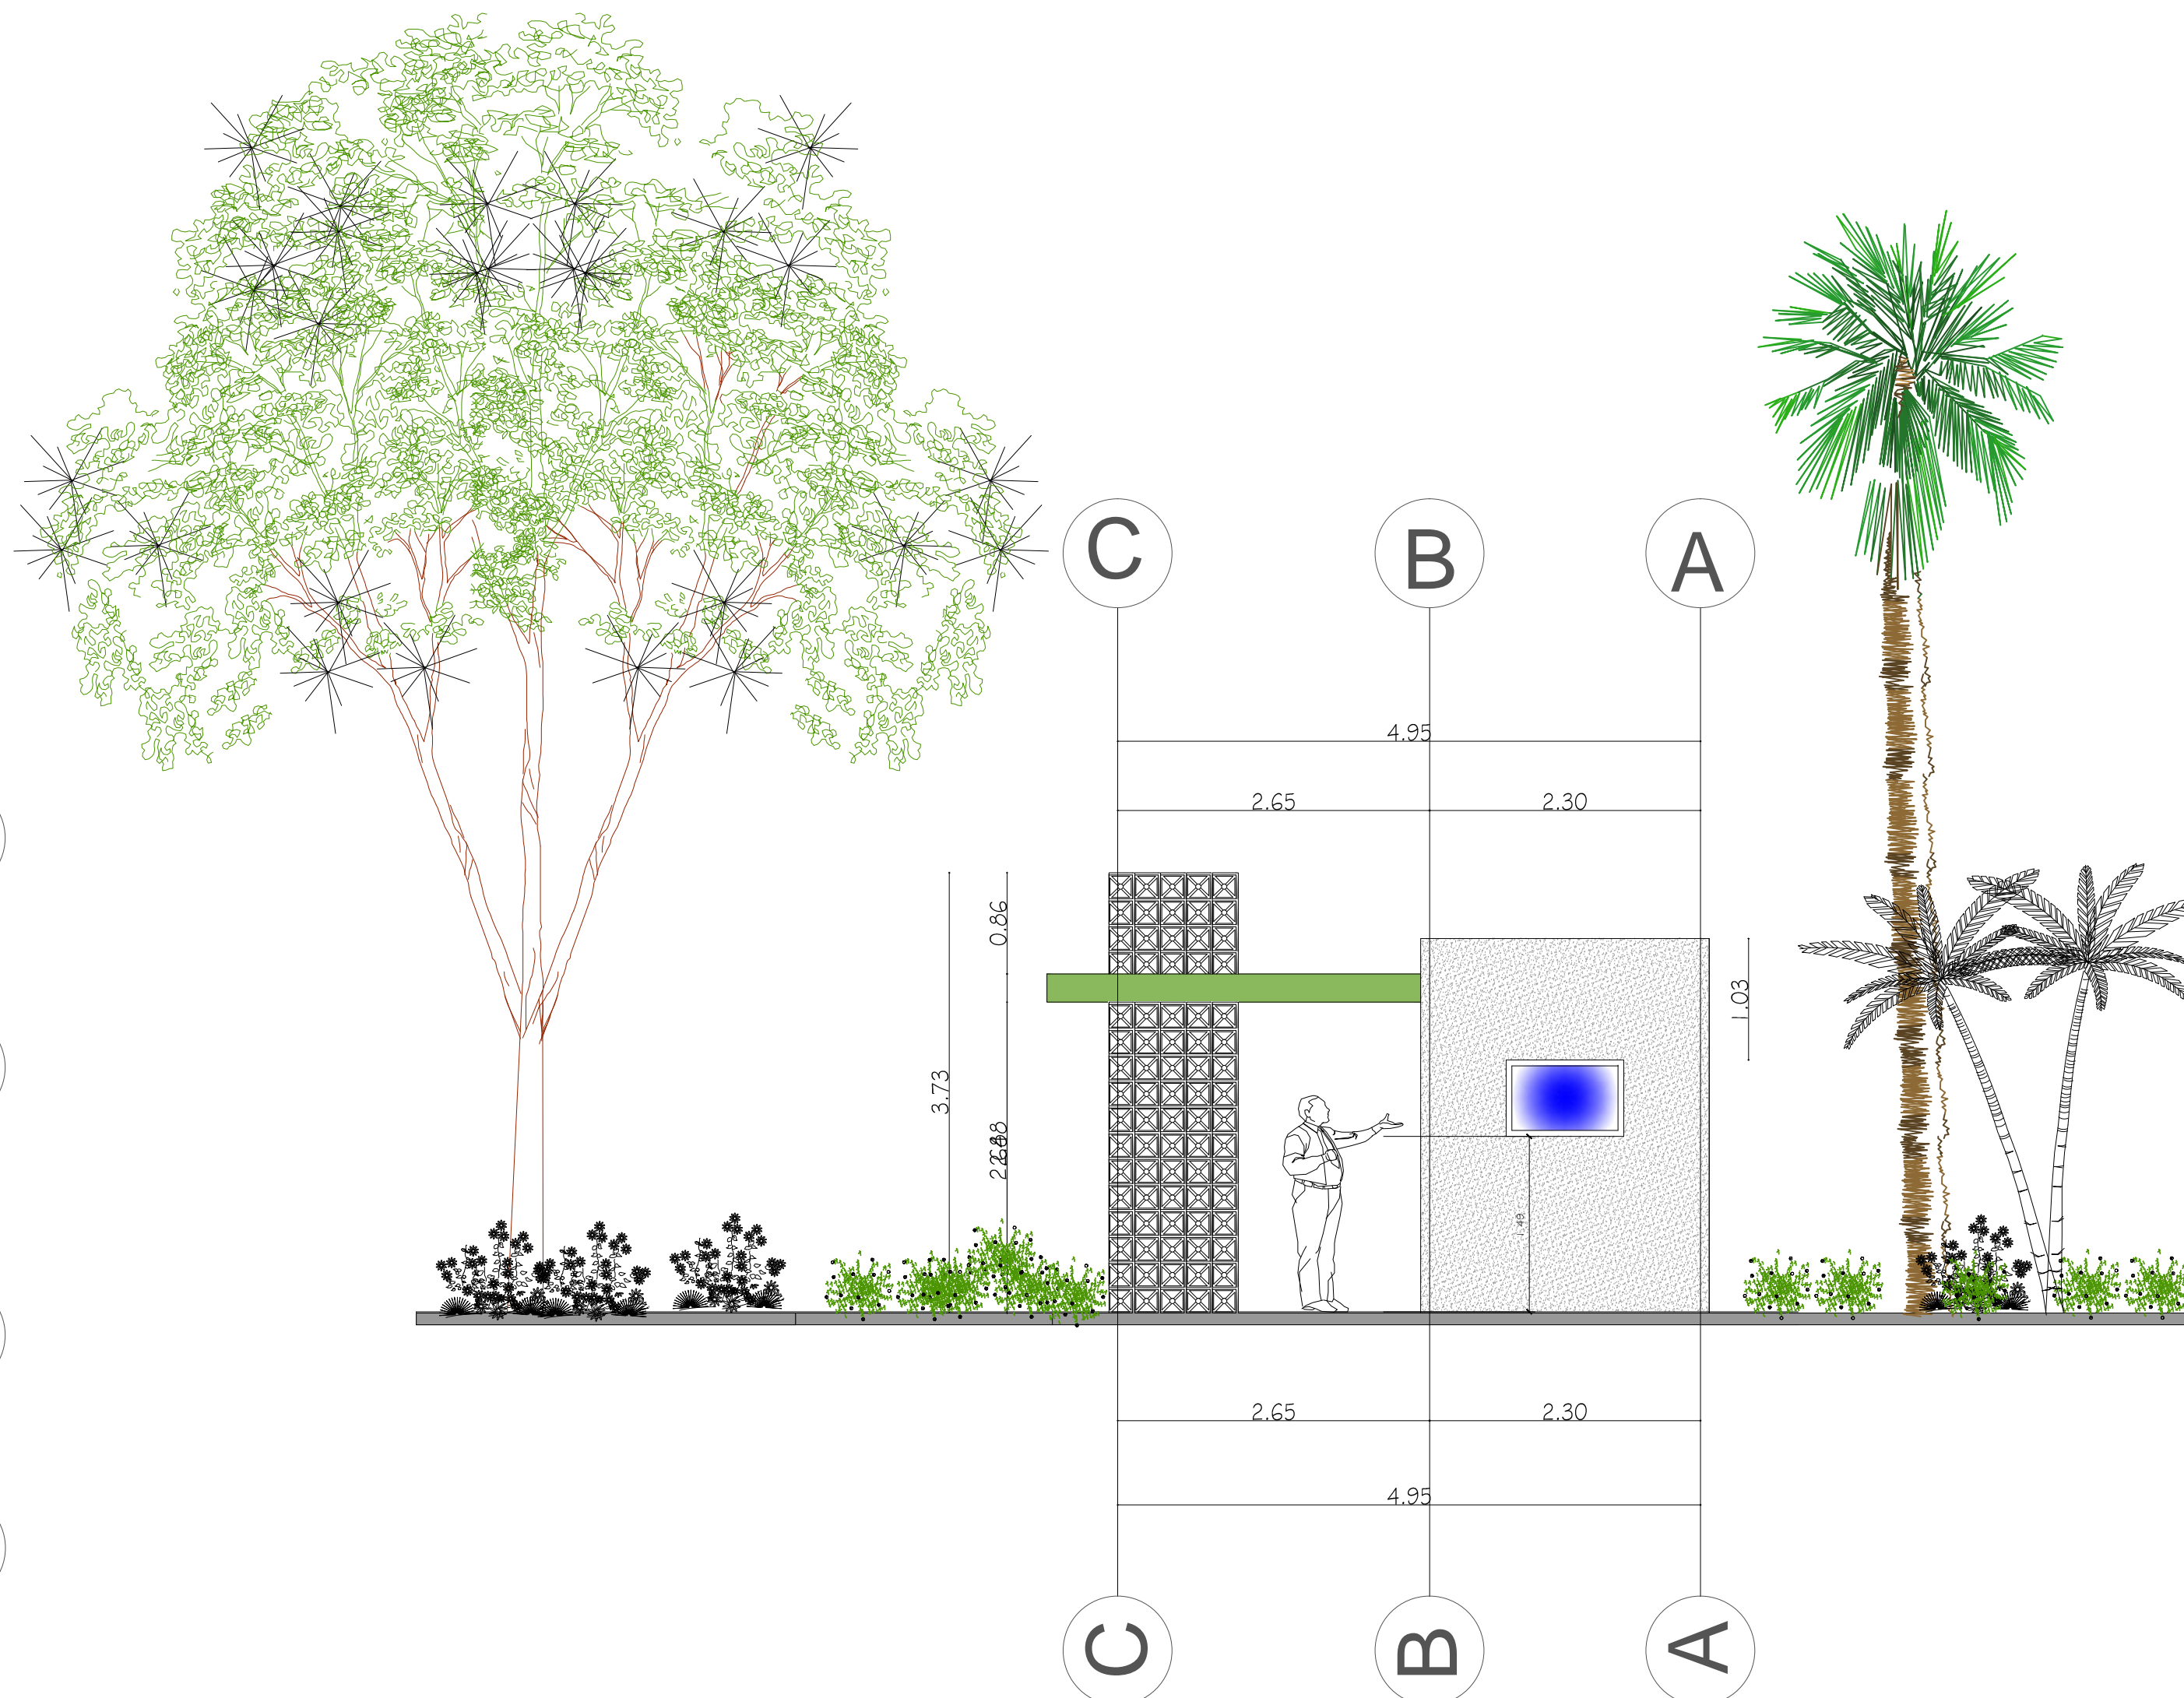

FACHADA PRINCIPAL
esc ____ 1/50

PROYECTO				
PROYECTO: MEJORAMIENTO CICLOVIA MUNICIPAL MUNICIPALIDAD DE SAN LORENZO				
TITULO				
ARQUITECTURA GENERAL PLANTA BAÑO				
RESPONSABLE	FECHA PROYECTO	FECHA DE FOLIO	FOLIO 14	
PROYECTISTA	ESCALA	ESCALA DE FOLIO		
REVISOR	APROBADO			