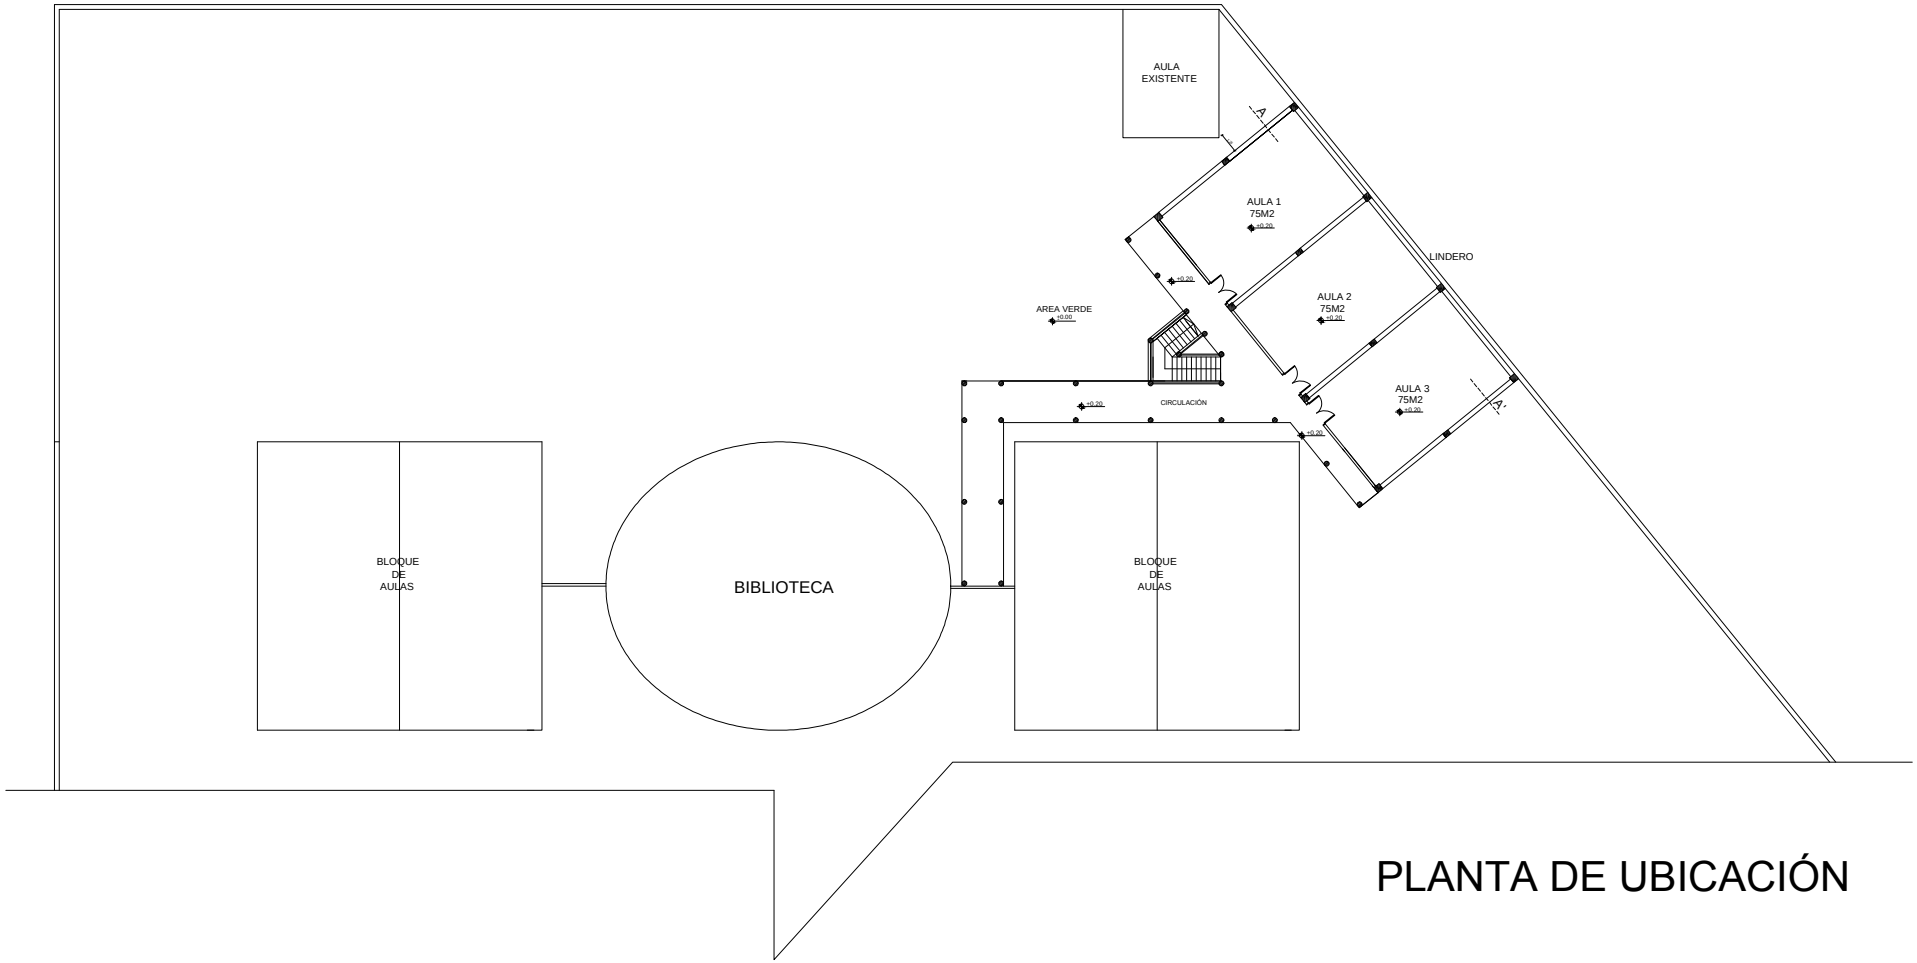

PLANTA DE UBICACIÓN

PROYECTO DE CONSTRUCCIÓN DE 3 AULAS CON GALERIA Y ESCALERA EN PLANTA BAJA
"INSTITUTO ANDRES BARBERO" SAN LORENZO