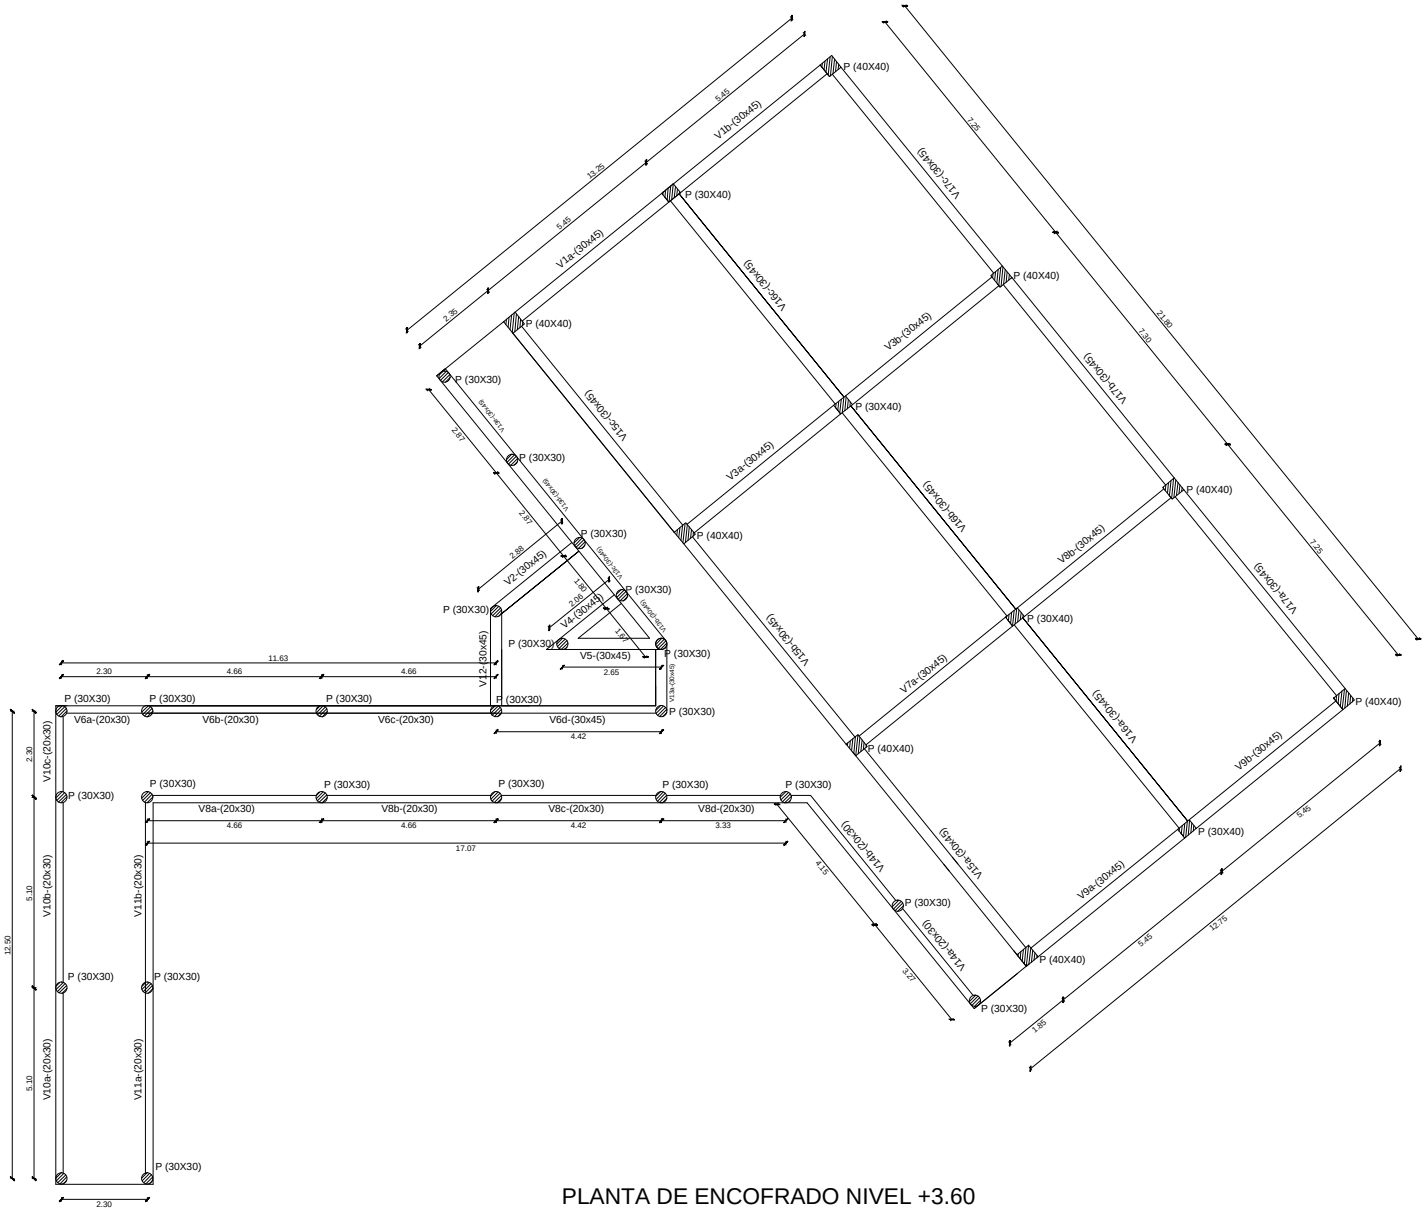

PLANTA DE ENCOFRADO NIVEL +3.60
ESC----------1/100

PROYECTO DE CONSTRUCCIÓN DE 3 AULAS CON GALERIA Y ESCALERA EN PLANTA BAJA
"INSTITUTO ANDRES BARBERO" SAN LORENZO