

REFERENCIA



Área con ripio

Área a Empedrar

Ruta X las Residentas

Coordenada Google maps
-24.723689,-56.017291

PLANTA GENERAL
ESC.:..... 1/750

MUNICIPALIDAD CAPIÍBARY
DISTRITO DE CAPIÍBARY
PROYECTO

Pavimentación tipo empedrado con cordones de H°

UBICACIÓN
Calles del Distrito de Capiíbary

lis
Luis Alberto Fernández Portillo
Arquitecto
Reg. M.O.P.C. N° 2106

MUNICIPALIDAD DE CAPIBARY

PROYECTO


PAVIMENTACIÓN TIPO EMPEDRADO CON CORDONES DE H°

Distrito de Capibary.



[Signature]
Prof. Arq. Reg. M.O.P.C. N° 3.193

Luis Alberto Fernández Portillo
Arquitecto
Reg. M.O.P.C. N° 3.193

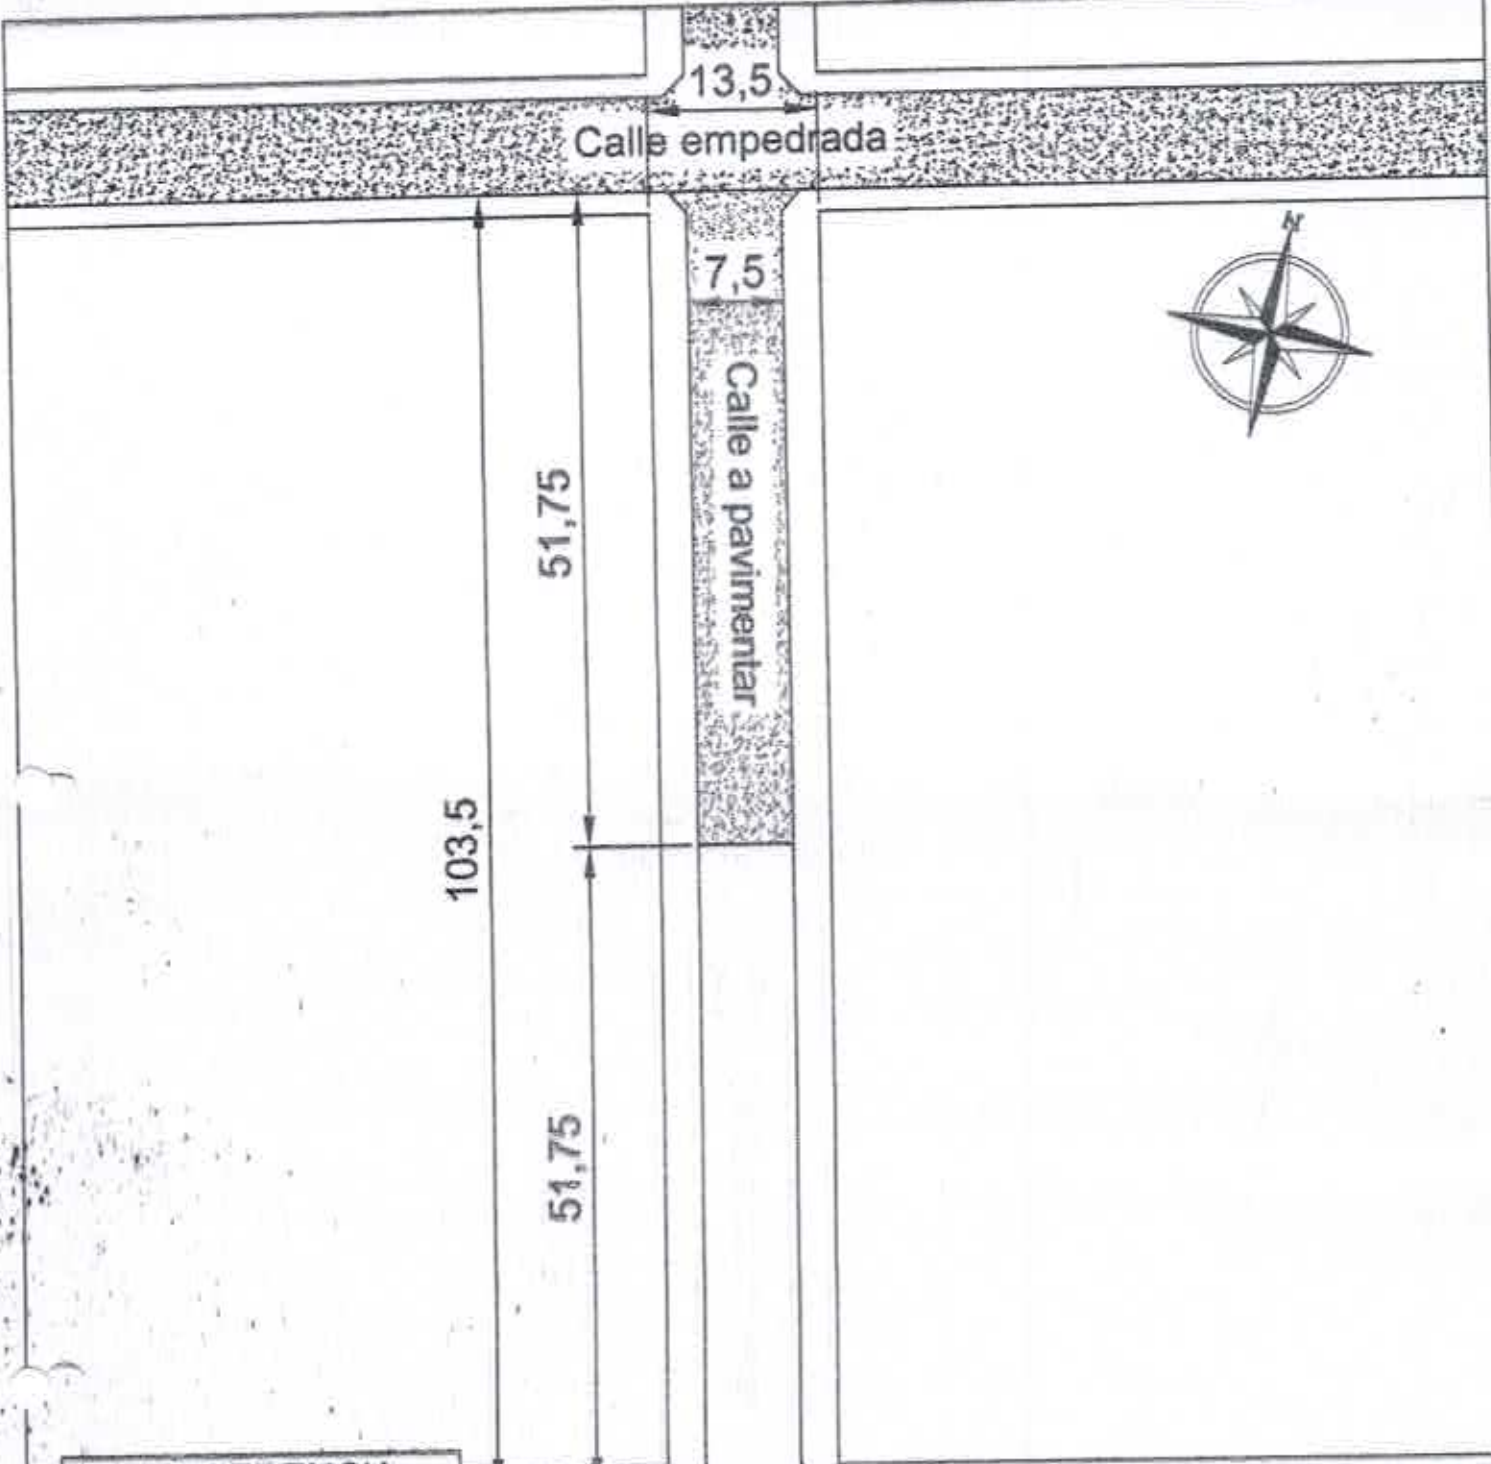

REFERENCIA

- Área empedrada
- Área a Empedrar

Coordenada Google maps
-24.728508,-56.016994

PLANTA GENERAL
ESC.:..... 1/600

MUNICIPALIDAD CAPIBARY
DISTRITO DE CAPIBARY
PROYECTO

Pavimentación tipo empedrado con cordones de H°

UBICACIÓN

Calles del Distrito de Canibary


[Signature]
Luis Alberto Fernández Portillo
Arquitecto
Reg. M.O.P.C. N° 2.193

MUNICIPALIDAD DE CAPIBARY

PROYECTO

PAVIMENTACIÓN TIPO EMPEDRADO
CON CORDONES DE H"

Distrito de Capibary.

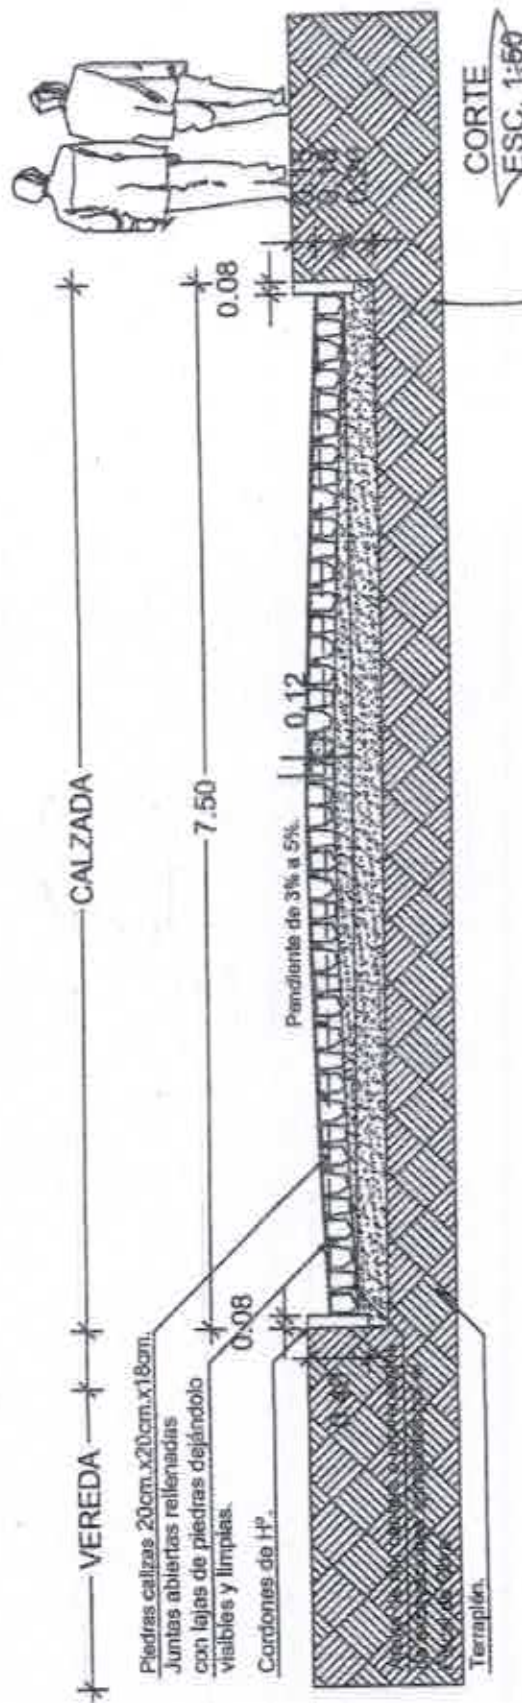

Piedras calizas 20cm.x20cm.x18cm.
Juntas abiertas rellenas
con lajas de piedras dejándolo
viales y limpias.

Cordones de H''

Terraplén

Prof. Arq. Reg. M.O.P.C. N° 3.193

Luis Alberto Fernández Portillo
Arquitecto
Reg. M.O.P.C. N° 3.193