




Jenny Rocio
Jenny Rocio Dávalos
 Lic. en Ciencias Geográficas
 Reg. M.O.P.C. N° 285

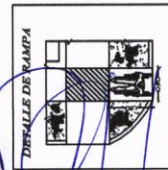

ING. MANOLITO A. DUARTE
 Director Infraestructura Pública y Servicios
 Municipalidad de Capiatá

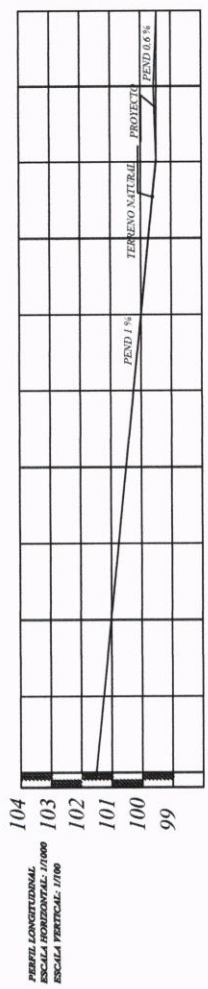


PROGRESIVA	101.30	101.50	101.00	101.25	101.51	101.02	101.12	100.85	100.75	100.50	100.84	100.50	100.35	100.83	100.125	100.00	100.00	99.75	99.48	99.58	99.50
RAZANTE DEL TERRENO	101.30	101.50	101.00	101.25	101.51	101.02	101.12	100.85	100.75	100.50	100.84	100.50	100.35	100.83	100.125	100.00	100.00	99.75	99.48	99.58	99.50
RAZANTE DEL PROYECTO	101.30	101.50	101.00	101.25	101.51	101.02	101.12	100.85	100.75	100.50	100.84	100.50	100.35	100.83	100.125	100.00	100.00	99.75	99.48	99.58	99.50

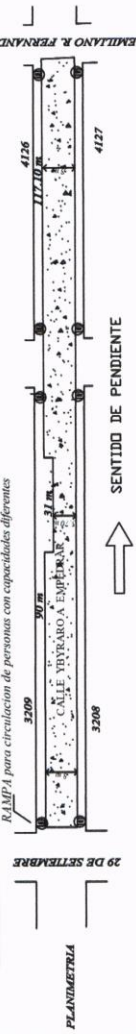


OBRA: PAVIMENTO TIPO EMPEDRADO	DISTRICTO: CAPIATÁ	2017	
MUNICIPALIDAD DE CAPIATÁ	DEPTO DE INFRAESTRUCTURA PÚBLICA Y SERVICIOS		

LUGAR: COMPAÑIA 7 YBYRARO
 TRAMO : 3208, 3209, 4126 y 4127
 BARRIO: SAN MIGUEL


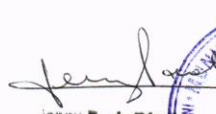

JERRY ROCIO DAVALOS
 Lic. en Ciencias Geográficas
 Reg. M.O.P.C. N° 285
 Matr. C.S.J. N° 2815


MUNICIPALIDAD DE CAPIATA
 DEPTO. DE INFRAESTRUCTURA PÚBLICA Y SERVICIOS


ARCO MONTAÑA CUARTE
 Director de Infraestructura Pública y Servicios
 Municipalidad de Capiata

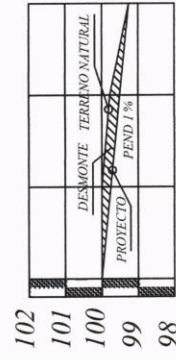


PROGRESIVA	99.25	99.25	100.00	100.00	100.00
RAZANTE DEL TERRENO	99.25	99.77	100.00	100.00	100.00
RAZANTE DEL PROYECTO	99.25	99.77	100.00	100.00	100.00

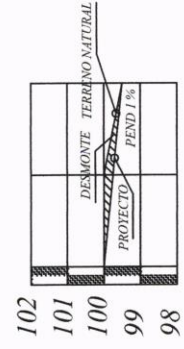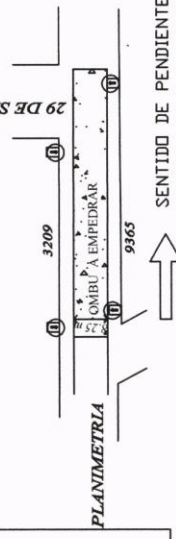

PROGRESIVA	99.25	99.25	100.00	100.00	100.00
RAZANTE DEL TERRENO	99.25	99.77	100.00	100.00	100.00
RAZANTE DEL PROYECTO	99.25	99.77	100.00	100.00	100.00

RAMPA para circulación de personas con capacidades diferentes

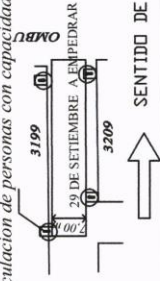

OBRA: PAVIMENTO TIPO EMPEDRADO
 MUNICIPALIDAD DE CAPIATA

LUGAR: COMPAÑIA 7a. YBYRARO
 TRAMO : 3209 - 3199 y 915
 BARRIO: SAN MIGUEL

DISTRITO: CAPIATA
 DEPTO DE INFRAESTRUCTURA PÚBLICA Y SERVICIOS

2017


MUNICIPALIDAD DE CAPIATA
DIRECCION DE INFRAESTRUCTURA PUBLICA Y SERVICIOS
DISEÑO DE PERFIL TRANSVERSAL

CALLE OMBU, CÑIA 7 YBYRARO, B° SAN MIGUEL


DETALLES CONSTRUCTIVOS

Lamina N°
DC - 01

Escala
1/50

FECHA : 2017

CORTE TRANSVERSAL

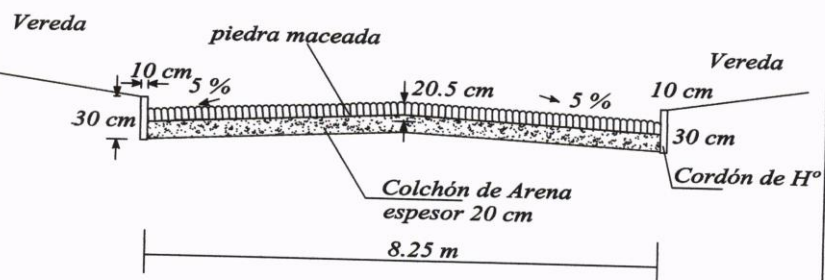

Jenny Rocío Dávalos

Jenny Rocío Dávalos
Lic. en Ciencias Geográficas
Reg. M.O.P.C. N° 285
Matr. C.S.J. N° 2819



Manolo A. Duarte
MRO. MANOLO A. DUARTE
Director Infraestructura Pública y Servicios
Municipalidad de Capiata

MUNICIPALIDAD DE CAPIATA
DIRECCION DE INFRAESTRUCTURA PUBLICA Y SERVICIOS
DISEÑO DE PERFIL TRANSVERSAL

CALLE 29 DE SETIEMBRE, CÑIA 7 YBYRARO, B° SAN MIGUEL

DETALLES CONSTRUCTIVOS


Lamina N°
DC - 01

Escala

1/50

FECHA : 2017

CORTE TRANSVERSAL

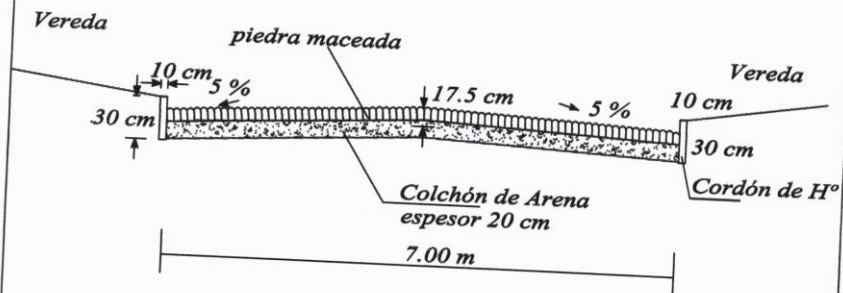

Jonny Rocio Dávalos
Jonny Rocio Dávalos
Lic. en Ciencias Geográficas
Reg. M.O.P.C. N° 225
Matr. C.S.J. N° 2815



ARO. MAROLO A. BUARTE
ARO. MAROLO A. BUARTE
Director Infraestructura Pública y Servicios
Municipalidad de Capiata

MUNICIPALIDAD DE CAPIATA
DIRECCION DE INFRAESTRUCTURA PUBLICA Y SERVICIOS
DISEÑO DE PERFIL TRANSVERSAL

CALLE YBYRARO, CÑIA 7 YBYRARO, B° SAN MIGUEL


DETALLES CONSTRUCTIVOS

Lamina N°
DC - 01

Escala
1/50

FECHA : 2017

CORTE TRANSVERSAL

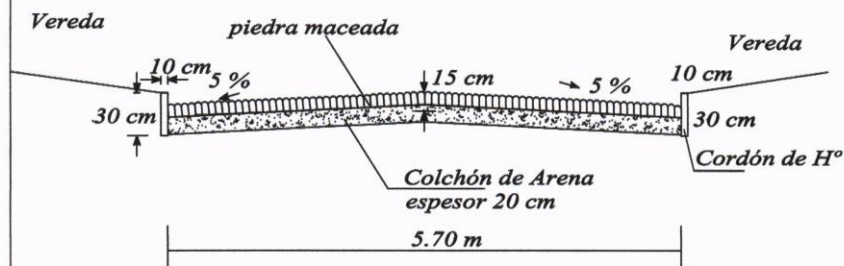

Jenny Rocio Dávalos
Lic. en Ciencias Geográficas
Reg. M.O.P.C. N° 285
Matr. C.S.J. N° 2819



ARQ. MANOLO A. DUARTE
Director Infraestructura Publica y Servicios
Municipalidad de Capiata

MUNICIPALIDAD DE CAPIATA
DIRECCION DE INFRAESTRUCTURA PUBLICA Y SERVICIOS
DISEÑO DE PERFIL TRANSVERSAL

CALLE YBYRARO, CÑIA 7 YBYRARO, B° SAN MIGUEL

DETALLES CONSTRUCTIVOS


Lamina N°
DC - 01

Escala

1/50

FECHA : 2017

CORTE TRANSVERSAL

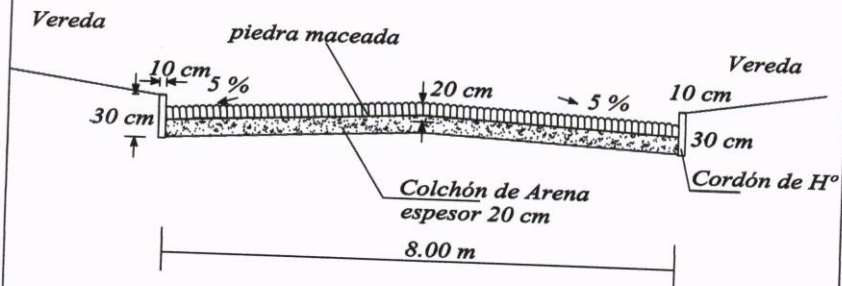

Jenny Rocio Dávalos

Jenny Rocio Dávalos
Lic. en Ciencias Geográficas
Reg. M.O.P.C. N° 285
Matr. C.S.J. N° 2819



Arq. Manolo A. Duarte

ARQ. MANOLO A. DUARTE
Director Infraestructura Pública y Servicios
Municipalidad de Capiata

