


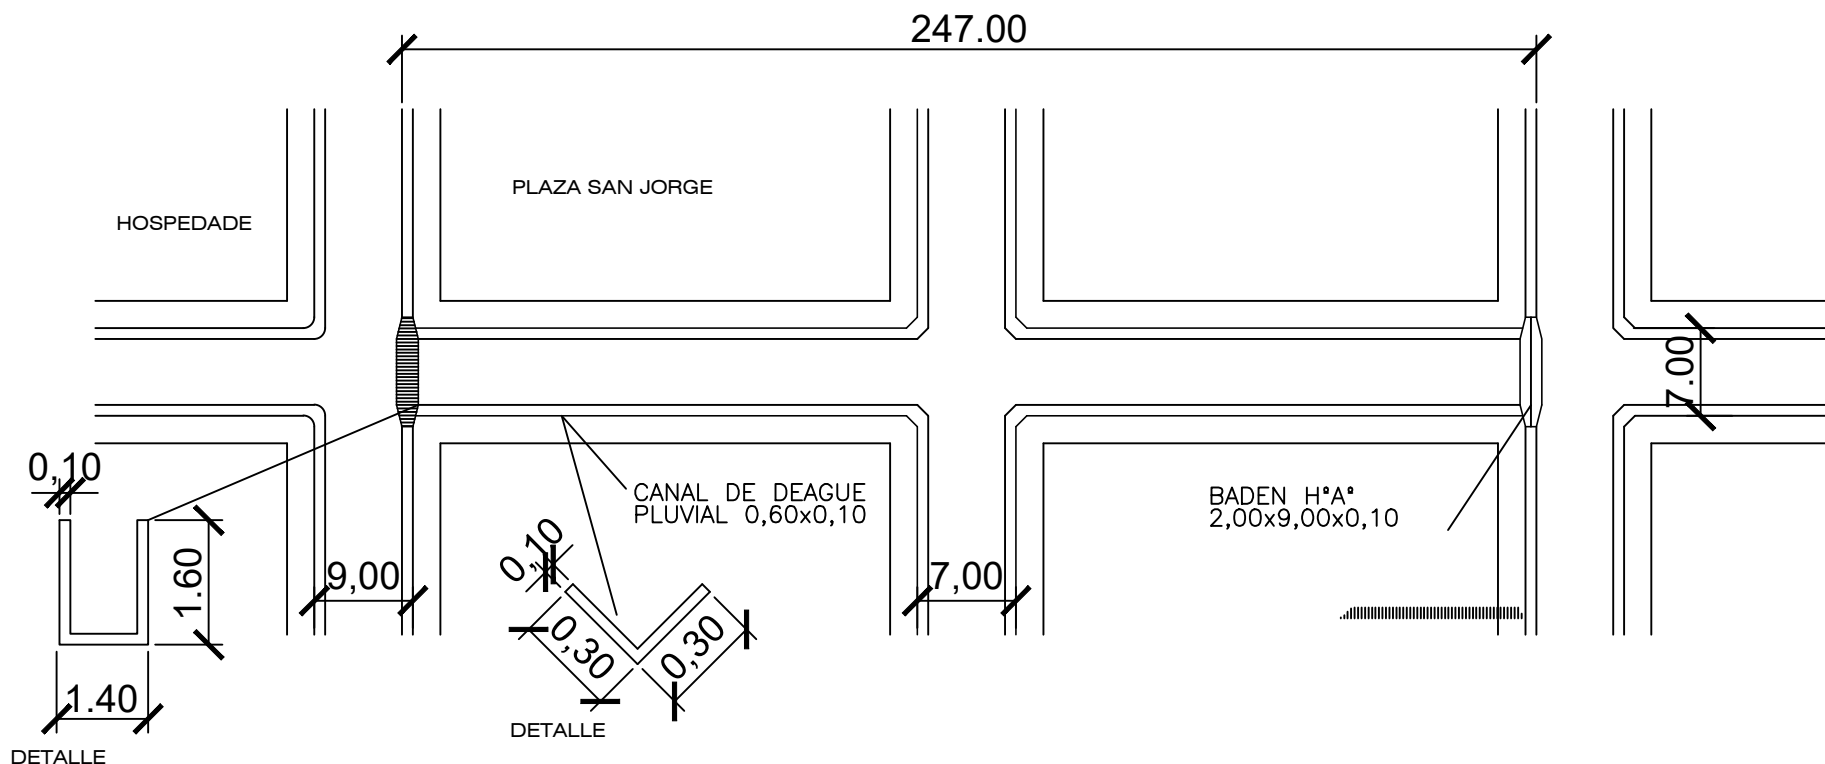

EMPEDRADO KM2

MUNICIPALIDAD DE SALTO DEL GUAIRA

DEPARTAMENTO DE CANINDEYÚ - PY

(Firma y Sello de la Municipalidad)

PROYECTO

PAVIMENTO PETREO

PROYECTISTA:

Arq. Porfiria A. F. Benitez

REG.PROF.No. 1657

FECHA: AGOSTO
DEL 2016

Lamina No.

1