


MURO DE ALCANTARILLA SIMPLE TUBULAR DE PIEDRA BRUTA COLOCADA

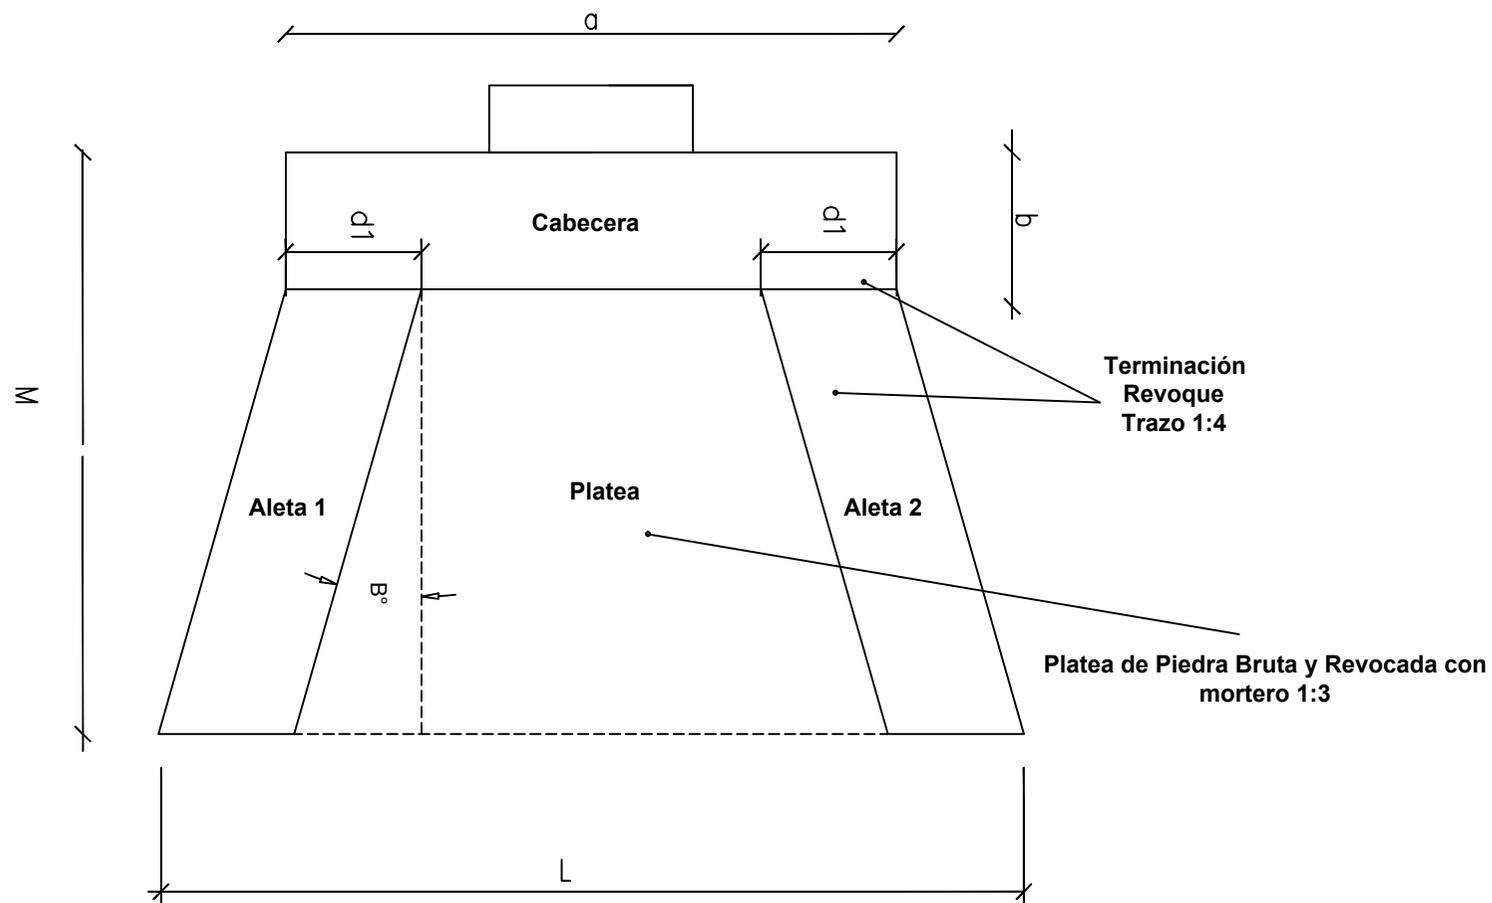

PLANTA

Municipalidad de Trinidad
Convenio Itapua

Tramos 004 - 012 - 014

Contrucción, Reparación y Mantenimiento
De Obras de Artes

ESCALAS
VARIAS

LAMINA:
C.I: 2