
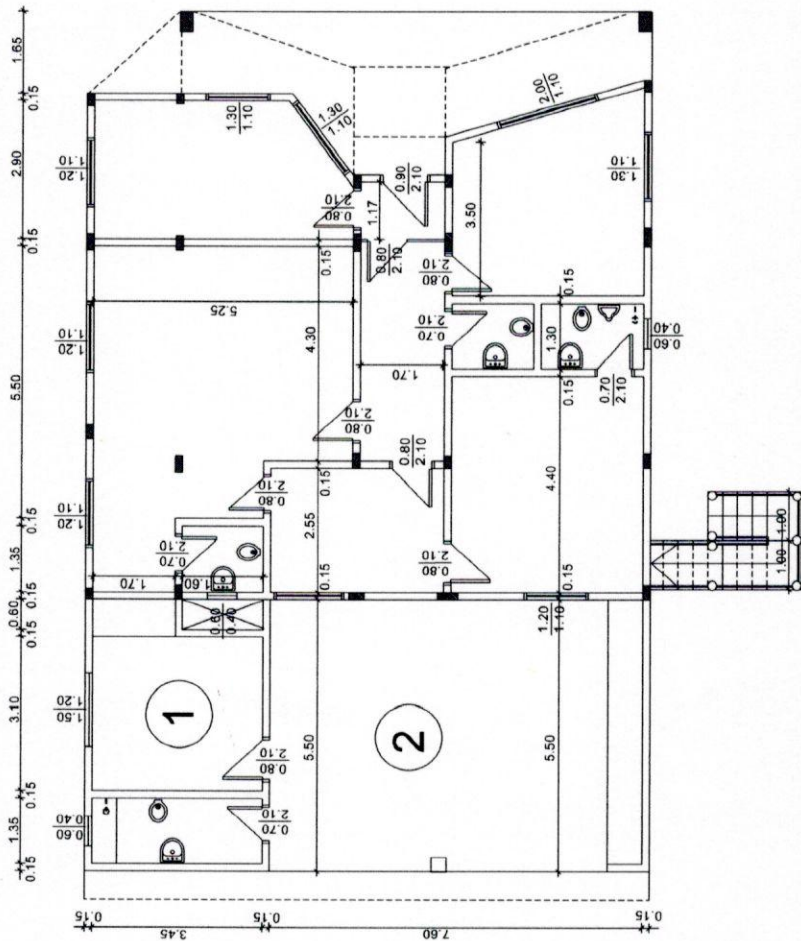



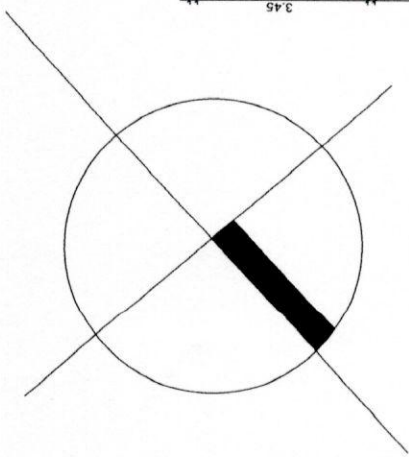


REFERENCIAS
1-DORMITORIO
2-QUINCHO/PARRILLA

OBS. LAS MEDIDAS DE PILARES Y VIGAS SON PREDIMENSIONADAS-EL CONTRATISTA DEBERA PRESENTAR LOS CALCULOS FIRMADOS POR UN ING CALCULISTA ANTES DE LA CONSTRUCCION. ELLO ES EXTENSIVO TAMBIEN A LA CUBIERTA METALICA.
UN SECTOR DE LA LOSA NO SE USA POR RAZONES DE SEGURIDAD, CORRESPONDERA AL CONTRATISTA REVISAR LA ESTRUCTURA DE LA PLANTA BAJA EXISTENTE Y SI NECESARIO FUERE REFORZAR LA MISMA ANTES DEL INICIO DE TRABAJOS. DICHO ADICIONAL SERA INCLUIDO EN EL PRESUPUESTO.

PROYECTO: AMPLIACION LOCAL MUNICIPAL- P.BAJA
UBICACION: YRYBUCUA- IDPTO.SAN PEDRO

ABDÓN R. CÁCERES S.
ARQUITECTO

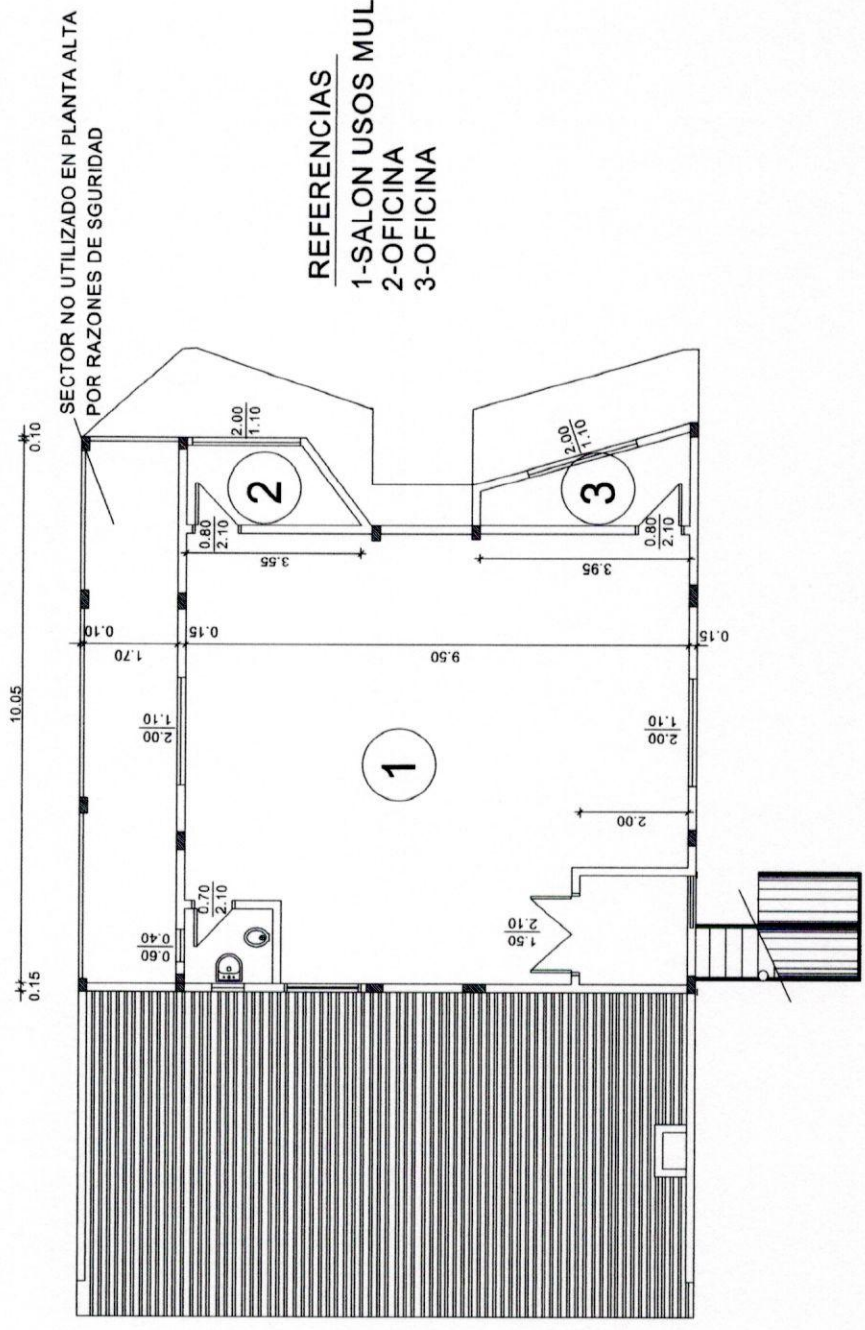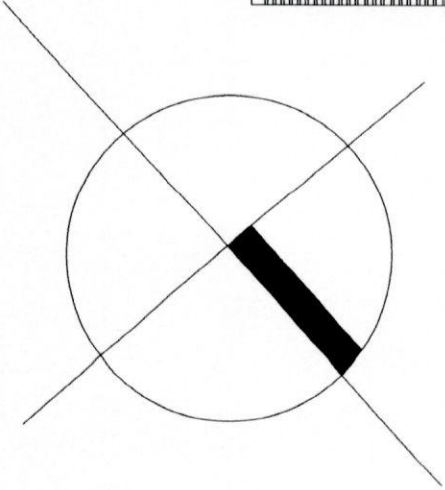


REFERENCIAS
1-SALON USOS MULTIPLES
2-OFICINA
3-OFICINA

OBS. LAS MEDIDAS DE PILARES Y VIGAS SON PREDIMENSIONADAS-ELCONTRATISTA DEBERA PRESENTAR LOS CALCULOS FIRMADOS POR UN ING.CALCULISTA ANTES DE LA CONSTRUCCION ELLO ES EXTENSIVO TAMBIEN A LA CUBIERTA METALICA.
UN SECTOR DE LA LOSA NO SE USA POR RAZONES DE SEGURIDAD, CORRESPONDERA AL CONTRATISTA REVISAR LA ESTRUCTURA DE LA PLANTA BAJA EXISTENTE Y SI NECESARIO FUERE REFORZAR LA MISMA ANTES DEL INICIO DE TRABAJOS.
DICHO ADICIONAL SERA INCLUIDO EN EL PRESUPUESTO.

PROYECTO: AMPLIACION LOCAL MUNICIPAL-P.ALTA
UBICACION: YRYBUCUA- IIDPTO.SAN PEDRO

ABDÓN R. CÁ CERES S.
ARQUITECTO

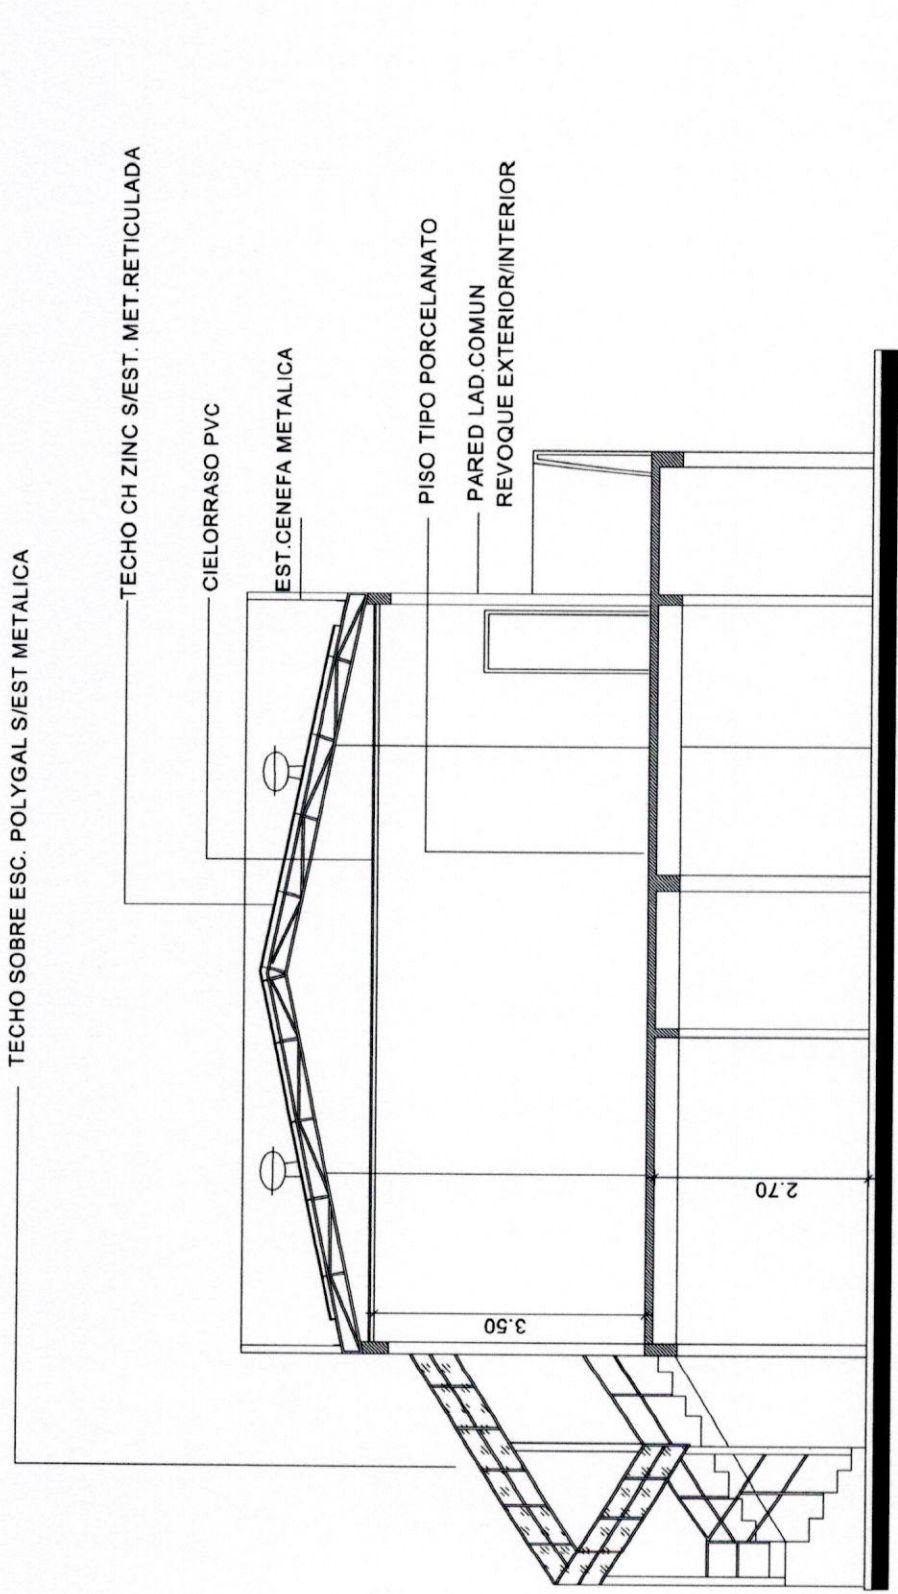

OBS. LAS MEDIDAS DE PILARES Y VIGAS SON PREDIMENSIONADAS-EL CONTRATISTA, DEBERA PRESENTAR LOS CALCULOS FIRMADOS POR UN ING. CALCULISTA ANTES DE LA CONSTRUCCION. ELLO ES EXTENSIVO TAMBIEN A LA CUBIERTA METALICA.
UN SECTOR DE LA LOSA NO SE USA POR RAZONES DE SEGURIDAD, CORRESPONDERA AL CONTRATISTA REVISAR LA ESTRUCTURA DE LA PLANTA BAJA EXISTENTE Y SI NECESARIO FUERE REFORZAR LA MISMA ANTES DEL INICIO DE TRABAJOS. DICHO ADICIONAL SERA INCLUIDO EN EL PRESUPUESTO.

PROYECTO: AMPLIACION LOCAL MUNICIPAL- CORTE
UBICACION: YRYBUCUA- IIDPTO. SAN PEDRO


ABDÓN R. CÁCERES
ARQUITECTO

TECHO SOBRE ESC. POLY GAL S/EST METALICA


COLUMNAS MET. ϕ 4"

ENTRAMADO METALICO C/0.40 Y PERFILES 2 "X 2"

CENEFA METALICA

FACHADA FRONTAL

CENEFA METALICA

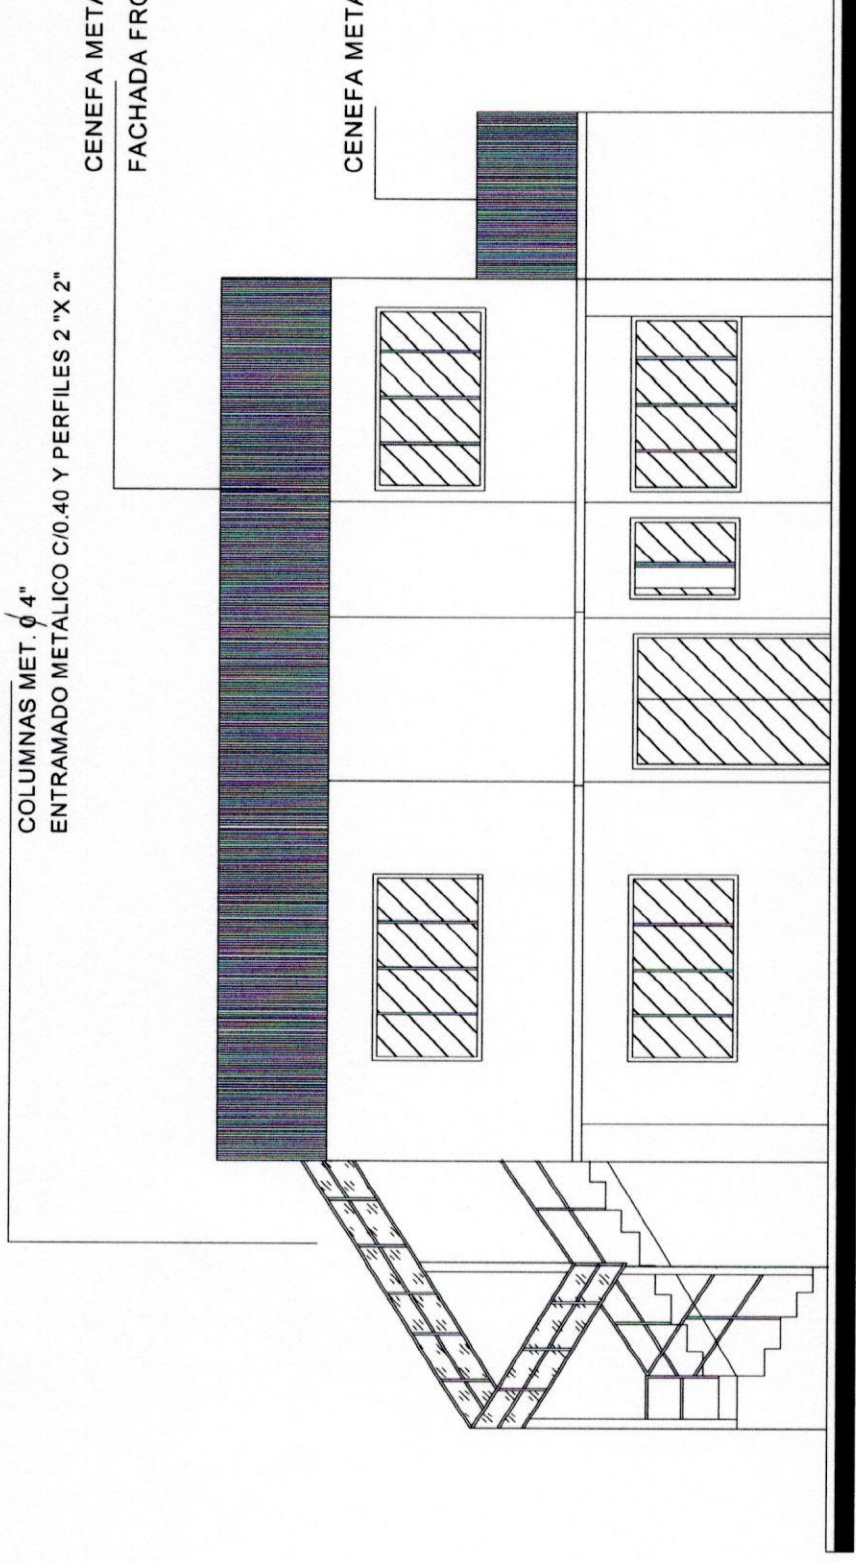


OBS. LAS MEDIDAS DE PILARES Y VIGAS SON PREDIMENSIONADAS-ELCONTRATISTA ,DEBERA PRESENTAR LOS CALCULOS FIRMADOS POR UN ING.CALCULISTA ANTES DE LA CONSTRUCCION.ELLO ES EXTENSIVO TAMBIEN A LA CUBIERTA METALICA.
UN SECTOR DE LA LOSA NO SE USA POR RAZONES DE SEGURIDAD, CORRESPONDERA AL CONTRATISTA REVISAR LA ESTRUCTURA DE LA PLANTA BAJA EXISTENTE Y SI NECESARIO FUERE REFORZAR LA MISMA ANTES DEL INICIO DE TRABAJOS. DICHO ADICIONAL SERA INCLUIDO EN EL PRESUPUESTO.

PROYECTO: AMPLIACION LOCAL MUNICIPAL- FACHADA FRONTAL


UBICACION: YRYBUCUA- IIDPTO.SAN PEDRO


ABDÓN R. CÁCERES S.
ARQUITECTO

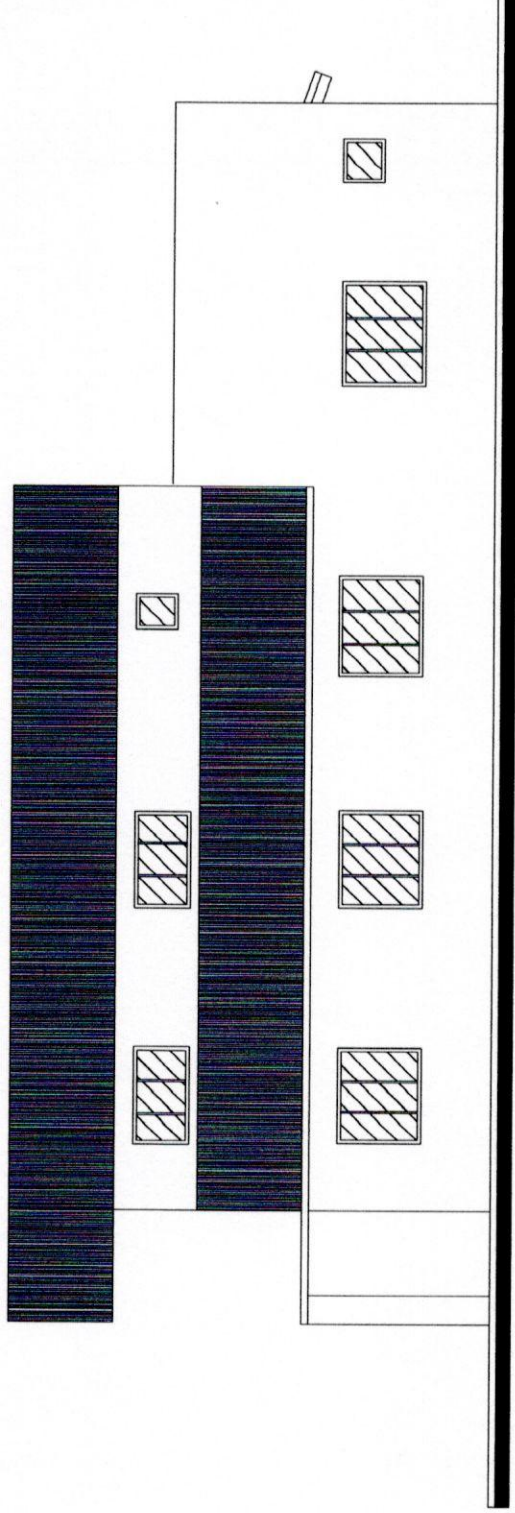

OBS. LAS MEDIDAS DE PILARES Y VIGAS SON PREDIMENSIONADAS-ELCONTRATISTA ,DEBERA PRESENTAR LOS CALCULOS FIRMADOS POR UN ING.CALCULISTA ANTES DE LA CONSTRUCCION.ELLO ES EXTENSIVO TAMBIEN A LA CUBIERTA METALICA.
UN SECTOR DE LA LOSA NO SE USA POR RAZONES DE SEGURIDAD, CORRESPONDERA AL CONTRATISTA REVISAR LA ESTRUCTURA DE LA PLANTA BAJA EXISTENTE Y SI NECESARIO FUERE REFORZAR LA MISMA ANTES DEL INICIO DE TRABAJOS. DICHO ADICIONAL SERA INCLUIDO EN EL PRESUPUESTO.

PROYECTO: AMPLIACION LOCAL MUNICIPAL- FACHADA LATERAL
UBICACION: YRYBUCUA- IIDPTO.SAN PEDRO

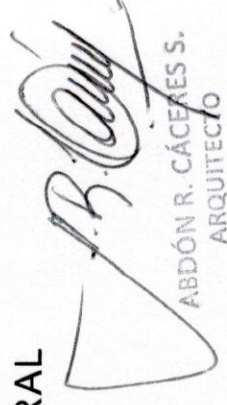
ABDÓN R. CÁCERES S.
ARQUITECTO