

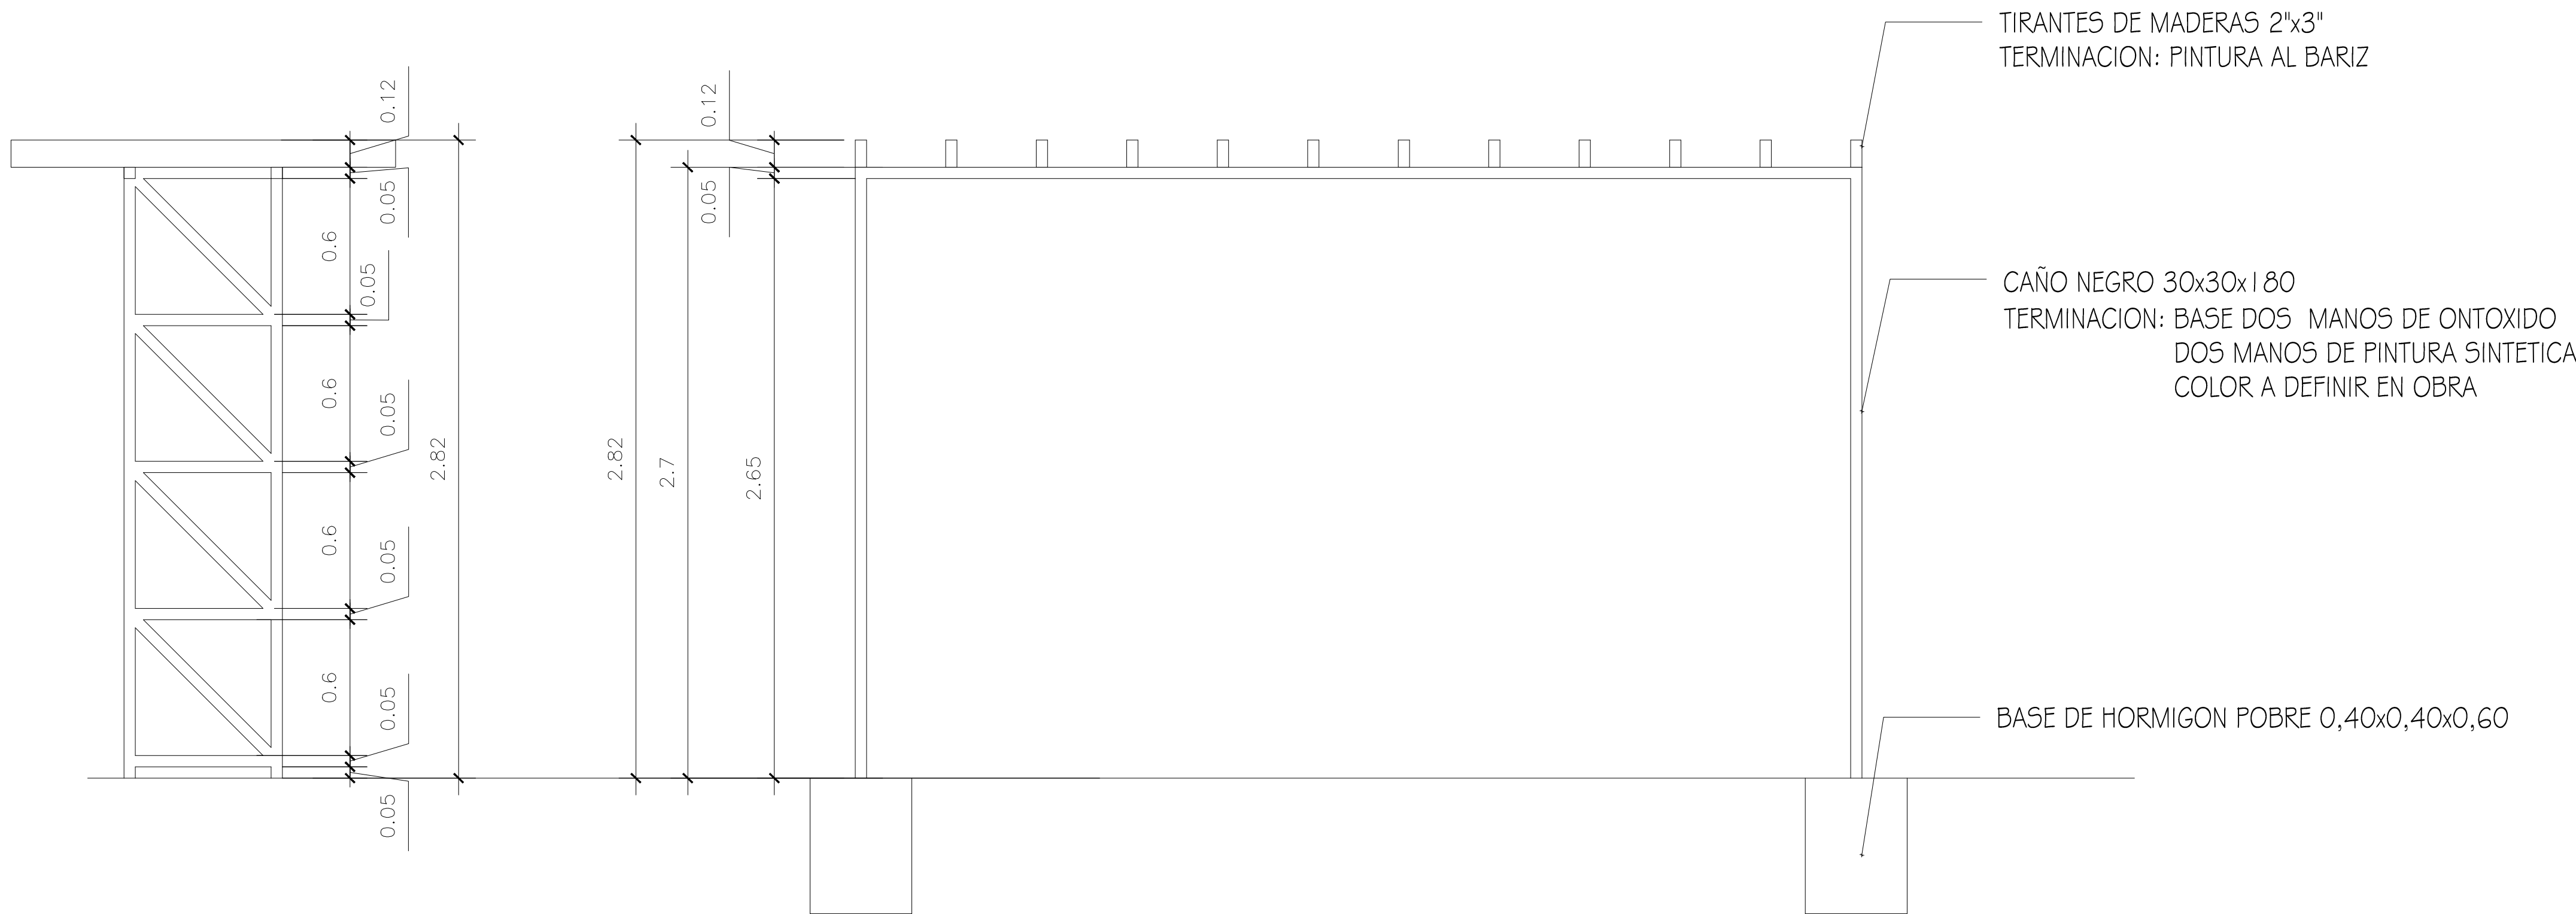


DETALLE DE PERGOLADOS

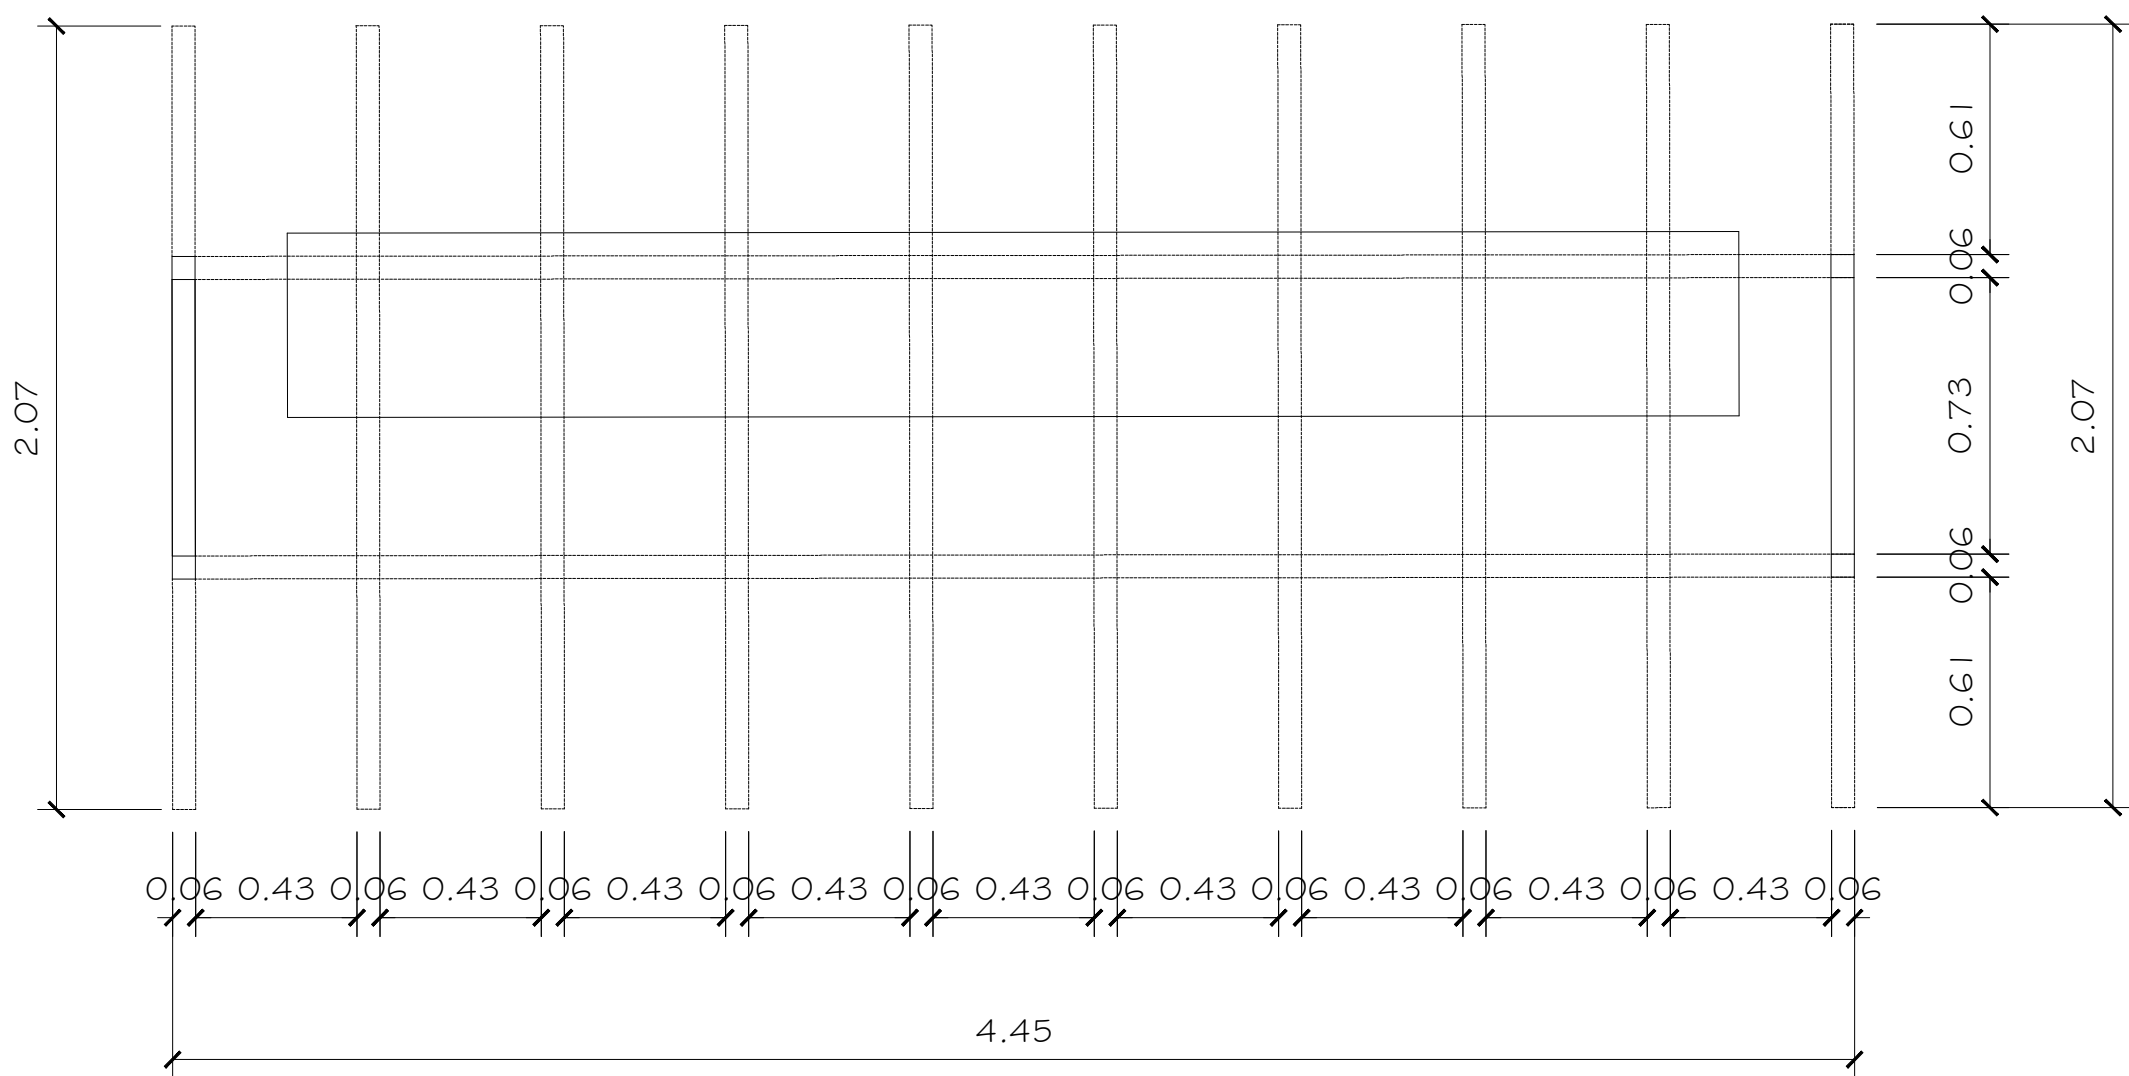

CORTE

FACHADA

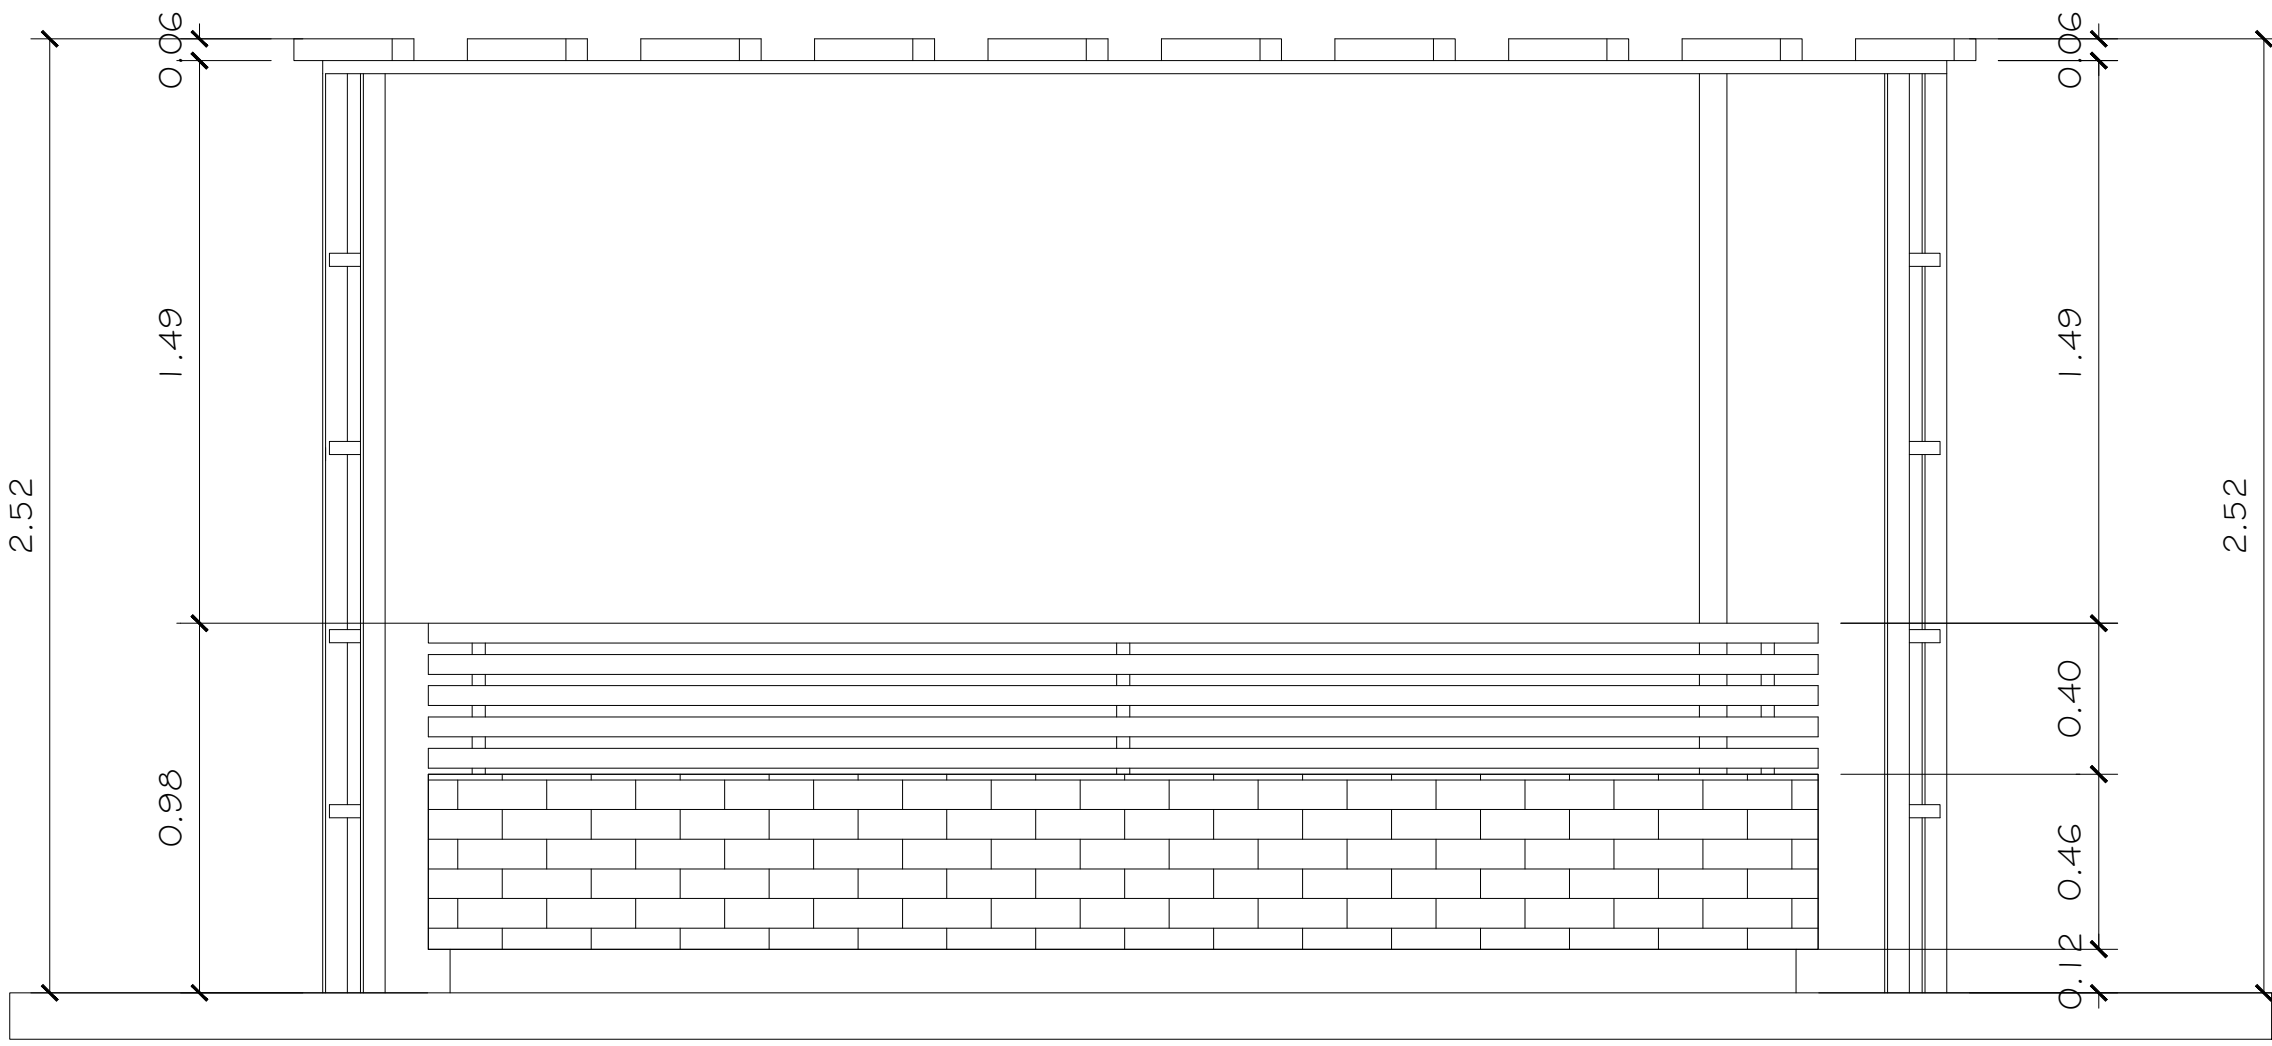

PLANTA

DETALLE DE BANCOS

NOTA :  
TODAS LAS MEDIDAS DEBERAN SER VERIFICADAS EN LA OBRA.

IMPORTANTE  
FAVOR REPORTAR A LAS MODIFICACIONES QUE SE EFECTUEN EN LA OBRA A LA CUAL SE REFIERE ESTE PLANO

PROYECTO				
PROYECTO: MEJORAMIENTO CICLOVIA MUNICIPAL MUNICIPALIDAD DE SAN LORENZO				
TITULO				
ARQUITECTURA GENERAL DETALLES DE MOBILIARIO URBANO				
RESPONSABLE	FECHA PROYECTO	FECHA DE FOLIO	FOLIO Nº	
ARQUITECTO	ESCALA	ESCALA DE FOLIO		
	1:125	1:125		
REVISOR	APROBADO			
		</		