FACHADA PRINCIPAL
ESCALA____1:125

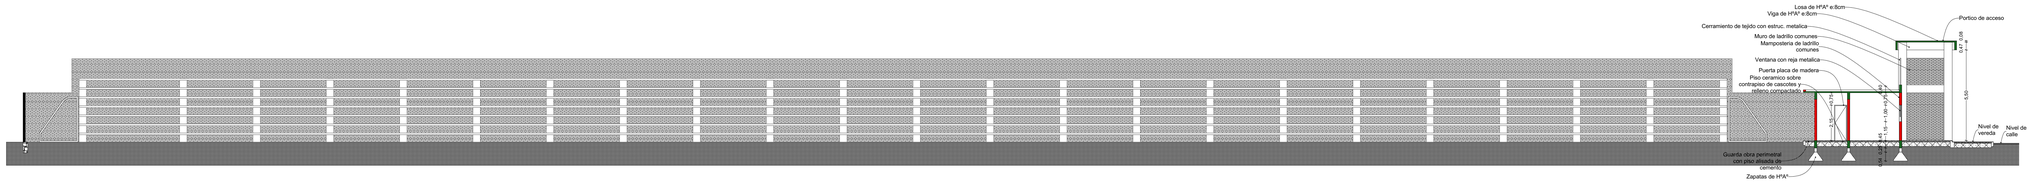

CORTE LONGITUDINAL
ESCALA____1:125

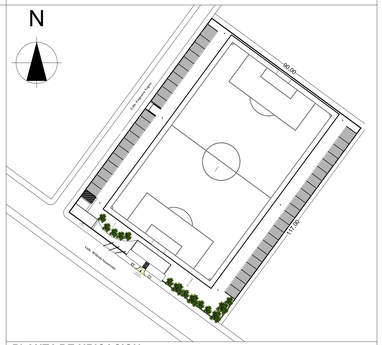

PLANTA DE UBICACION
ESC. 1/1000

OBRA: ESTADIO CLUB SAN JAVIER

UBICACION:	*Wilfrido Insaurralde e/ Fulgencio Yegros*
PROPIETARIO:	*Club San Javier*
DOMICILIO:	*Wilfrido Insaurralde e/ Fulgencio Yegros*
PROFESIONAL PROYECTISTA:	*Arq. Martha V. Sarabia* — **PAT. PROF. Nº:** *246*
DOMICILIO:	*Ciudad de Villa Hayes*
SUP. TERRENO:	**CTA . CTE. CTAL.:**
SUP. A CONSTRIR:	*10.530,00m2*

Propietario — *Profesional*