


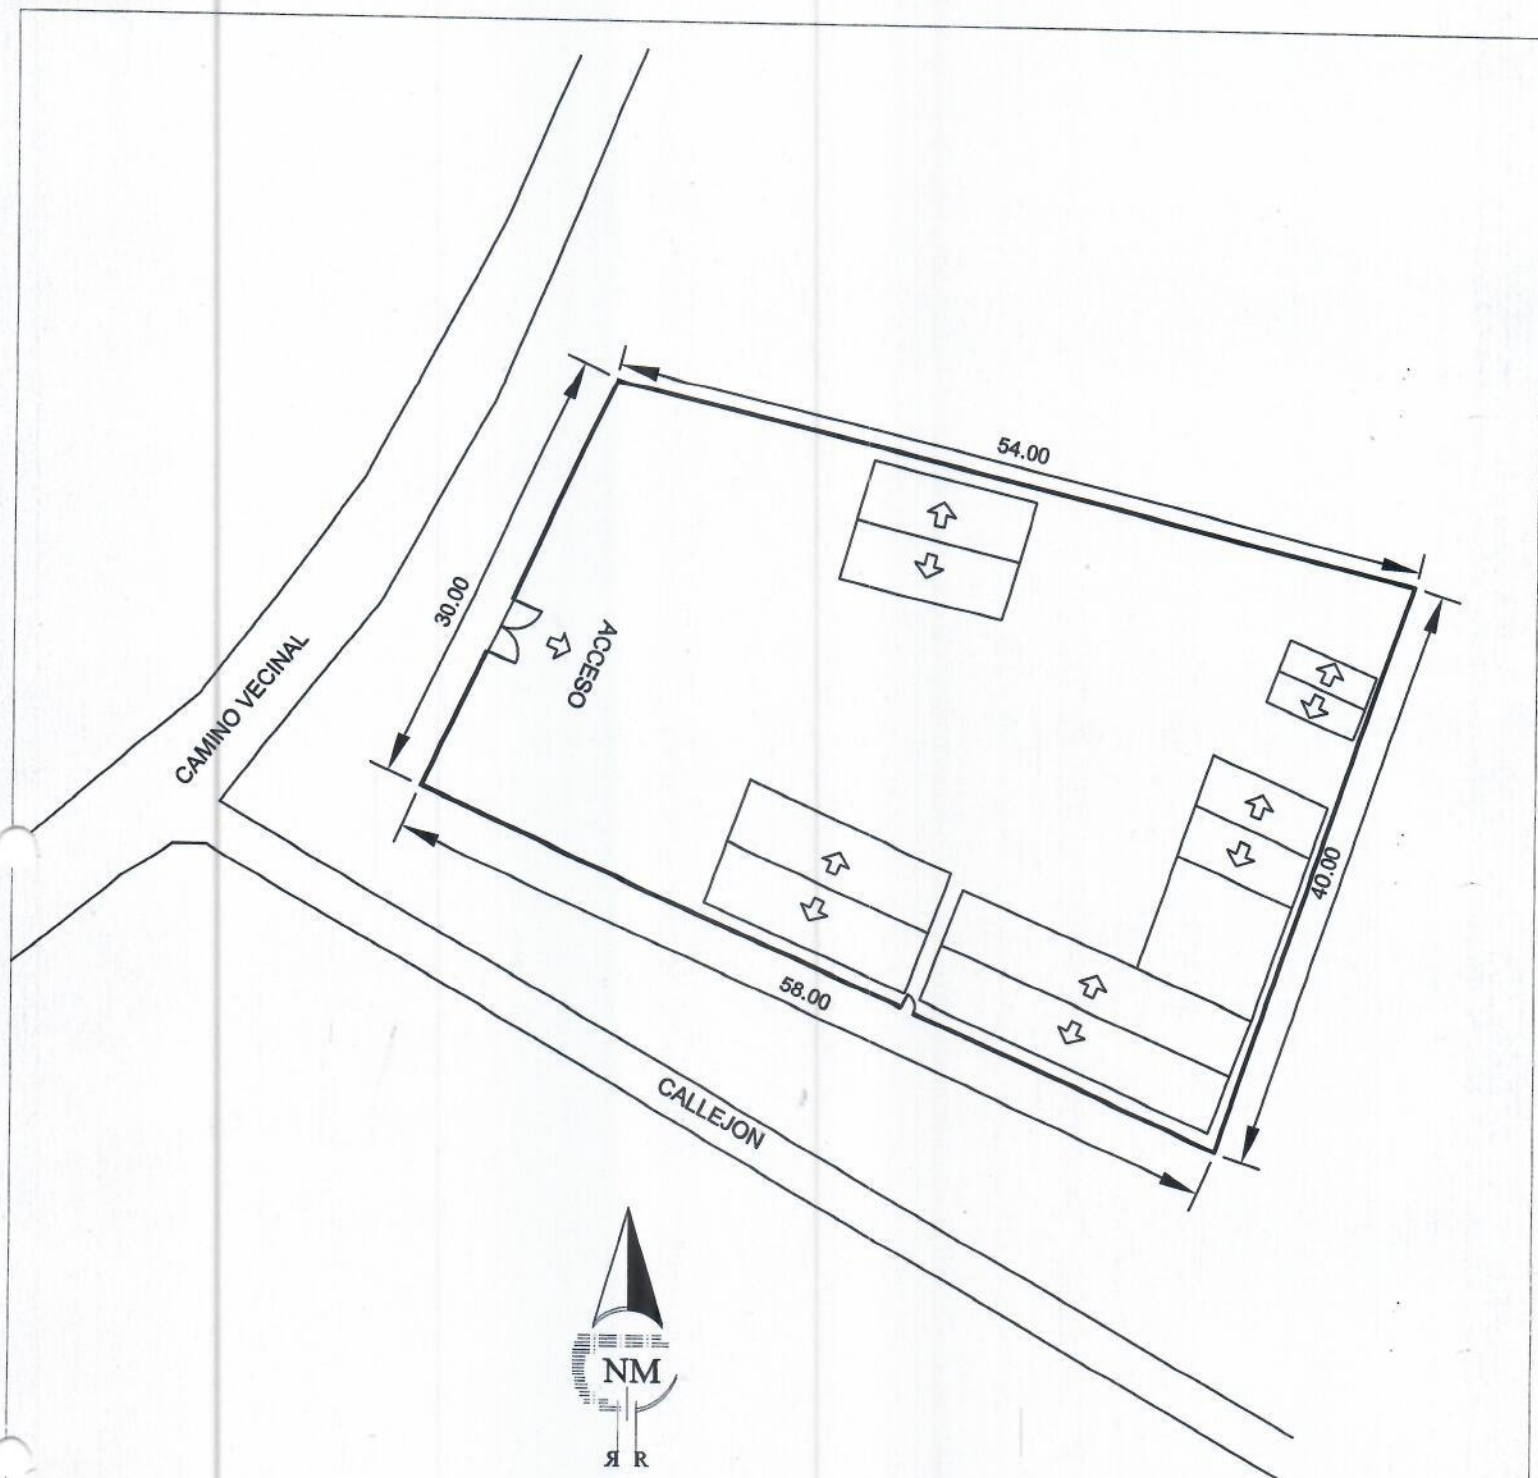


PLANO DE UBICACIÓN
ESC. ——— 1:500

MUNICIPALIDAD DE PIRAYU

PROYECTO: CERCO PERIMETRAL Y PORTON DE ACCESO

BENEFICIARIA: ESCUELA BASICA N° 7444 PROF. TEODOSIA RAMIREZ


UBICACION: ZONA ALTA - PIRAYU

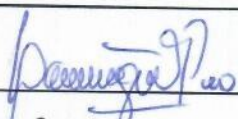
Arq. Laura Paniagua
RUC: 3.392.168-7

	MUNICIPALIDAD DE PIRAYU PROYECTO: CERCO PERIMETRAL Y PORTON DE ACCESO BENEFICIARIA: ESCUELA BASICA N° 7444 PROF. TEODOSIA RAMIREZ UBICACION: ZONA ALTA - PIRAYU	
	FACHADA LATERAL ESC. 1:200  FACHADA LATERAL ESC. 1:200  FACHADA POSTERIOR ESC. 1:200  FACHADA FRONTAL ESC. 1:200 	

CERCO PERIMETRAL



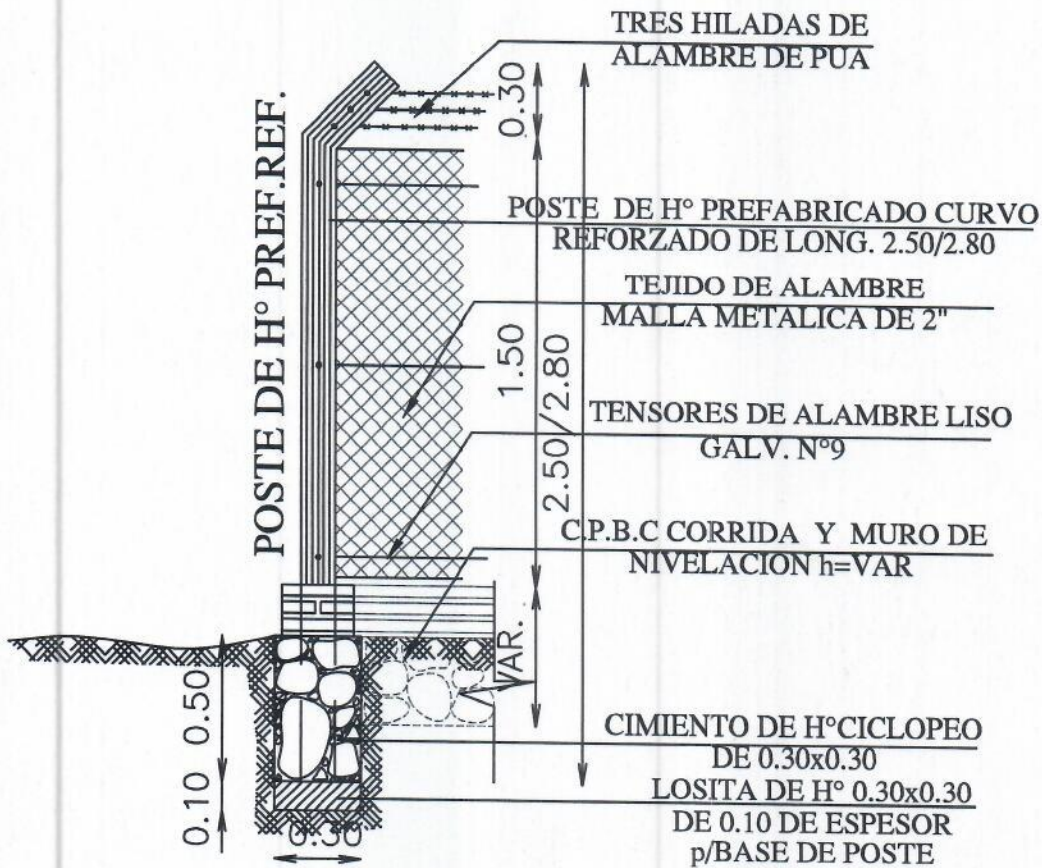




CERCADO PERIMETRAL

MINISTERIO DE EDUCACION Y CULTURA DIRECCION DE INFRAESTRUCTURA		01
Cercado Perimetral	DETALLE CERCADO	S/Esc.

Laura Paniagua
Arq. Laura Paniagua
RUC: 3.392.168-7

PORTÓN DE ACCESO

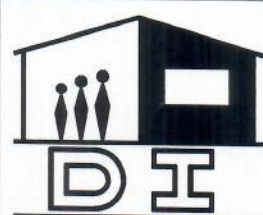

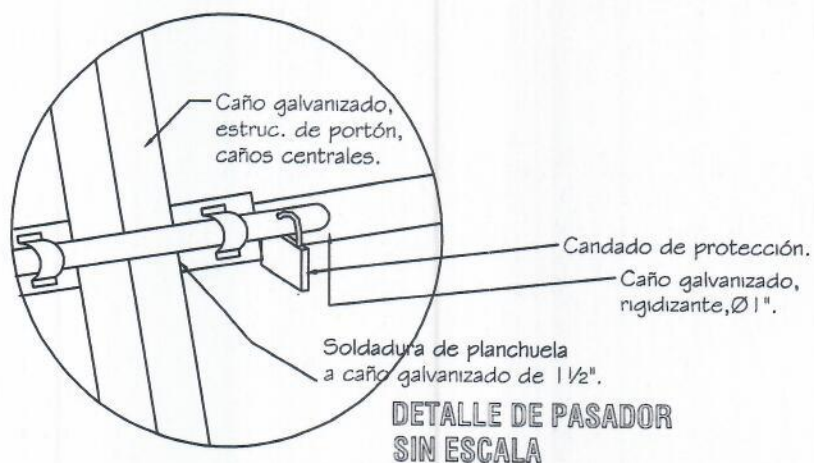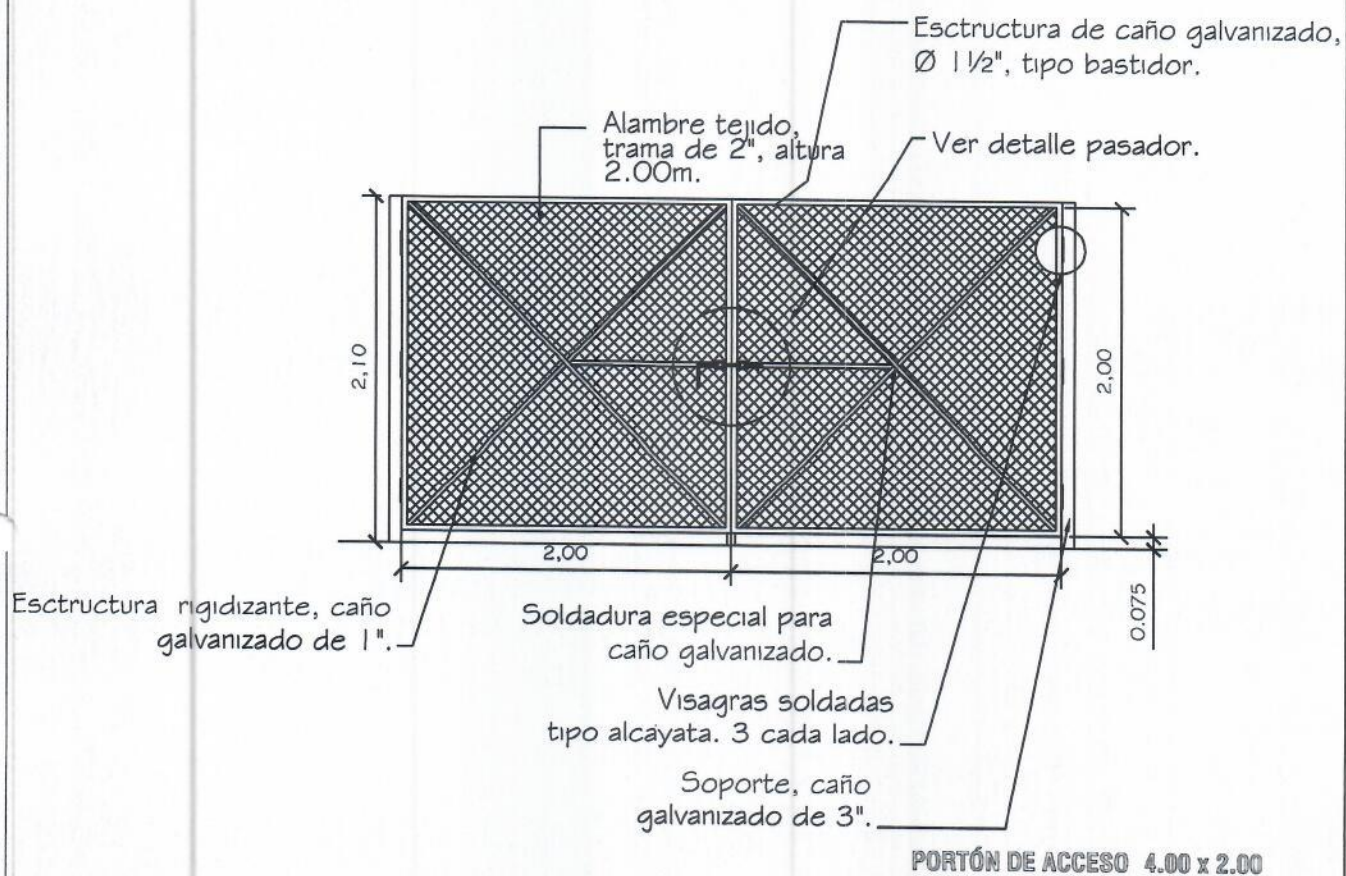

MINISTERIO DE EDUCACION Y CULTURA DIRECCIÓN DE INFRAESTRUCTURA		01
Portón de Acceso	DETALLE PORTON DE ACCESO	Esc.: 1/75

Laura Paniagua
Arq. Laura Paniagua
RUC: 3.392.168-7