




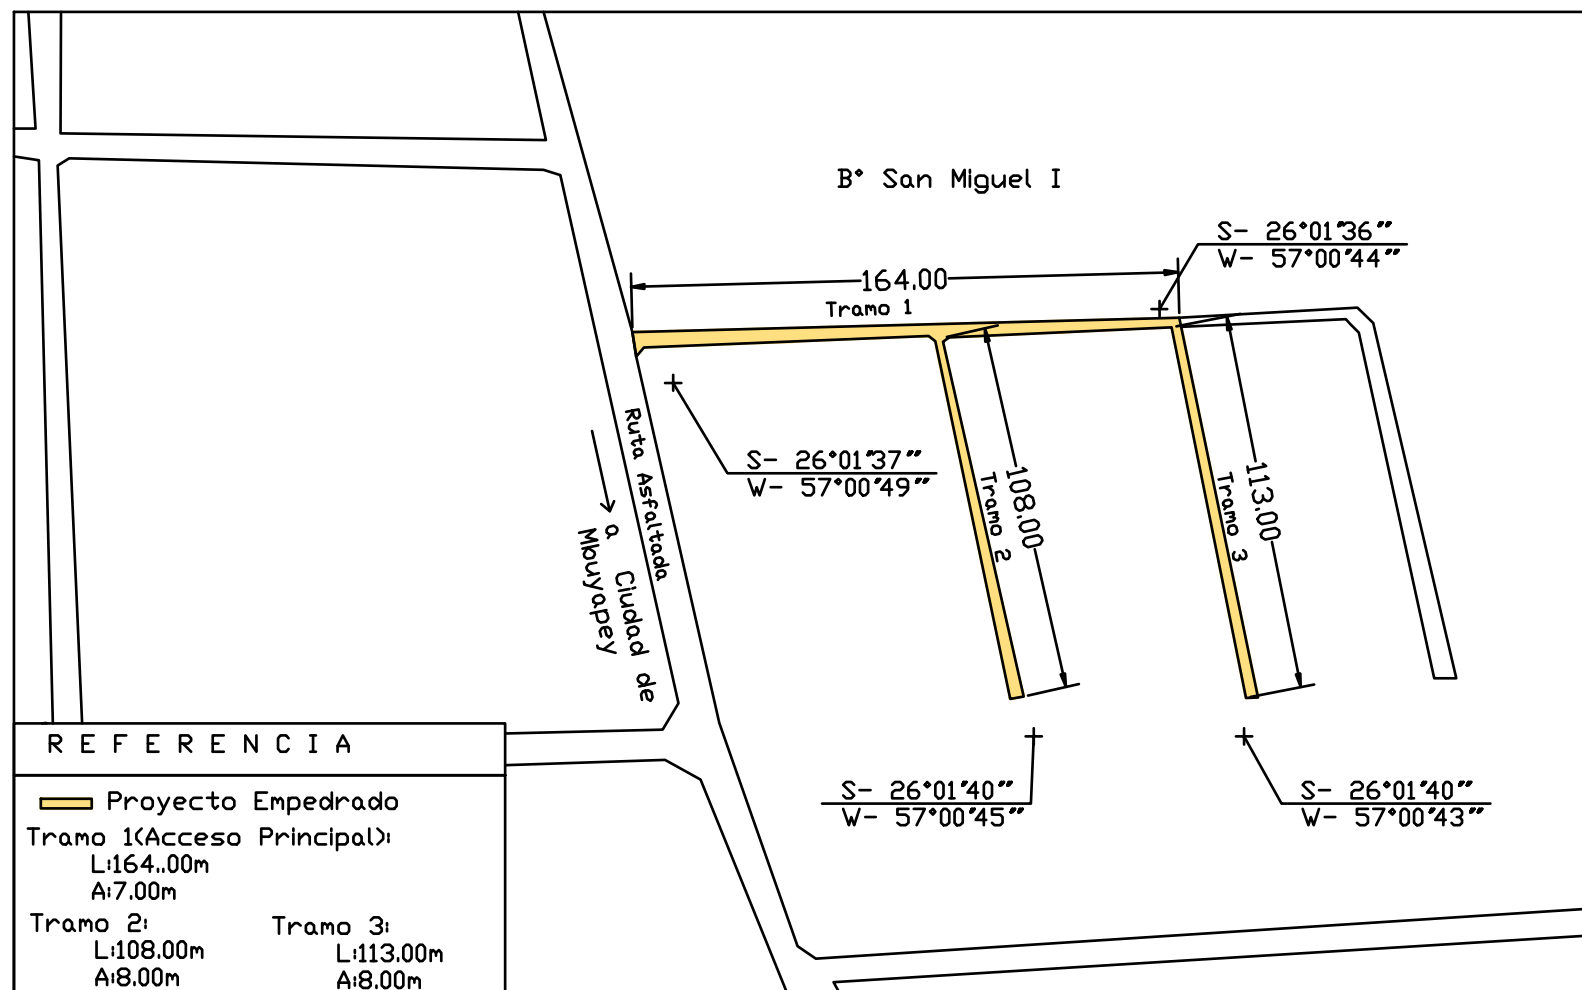

PLANTA DE UBICACION
ESC.....1/250

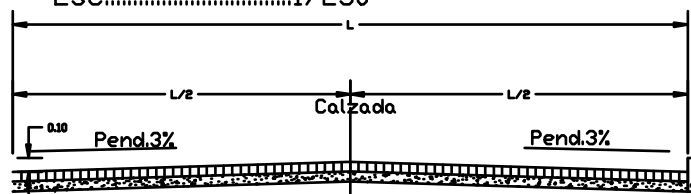

C O R T E
ESC.....1/100

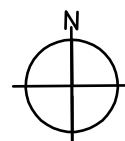

MUNICIPALIDAD DE YBYCUI

PROYECTO EMPEDRADO

LUGAR: Barrio San Miguel I -Ciudad de Ybycui

LONGITUD: ML.-----ANCHD: ML

AREA: 2.916M2