


ASENTA

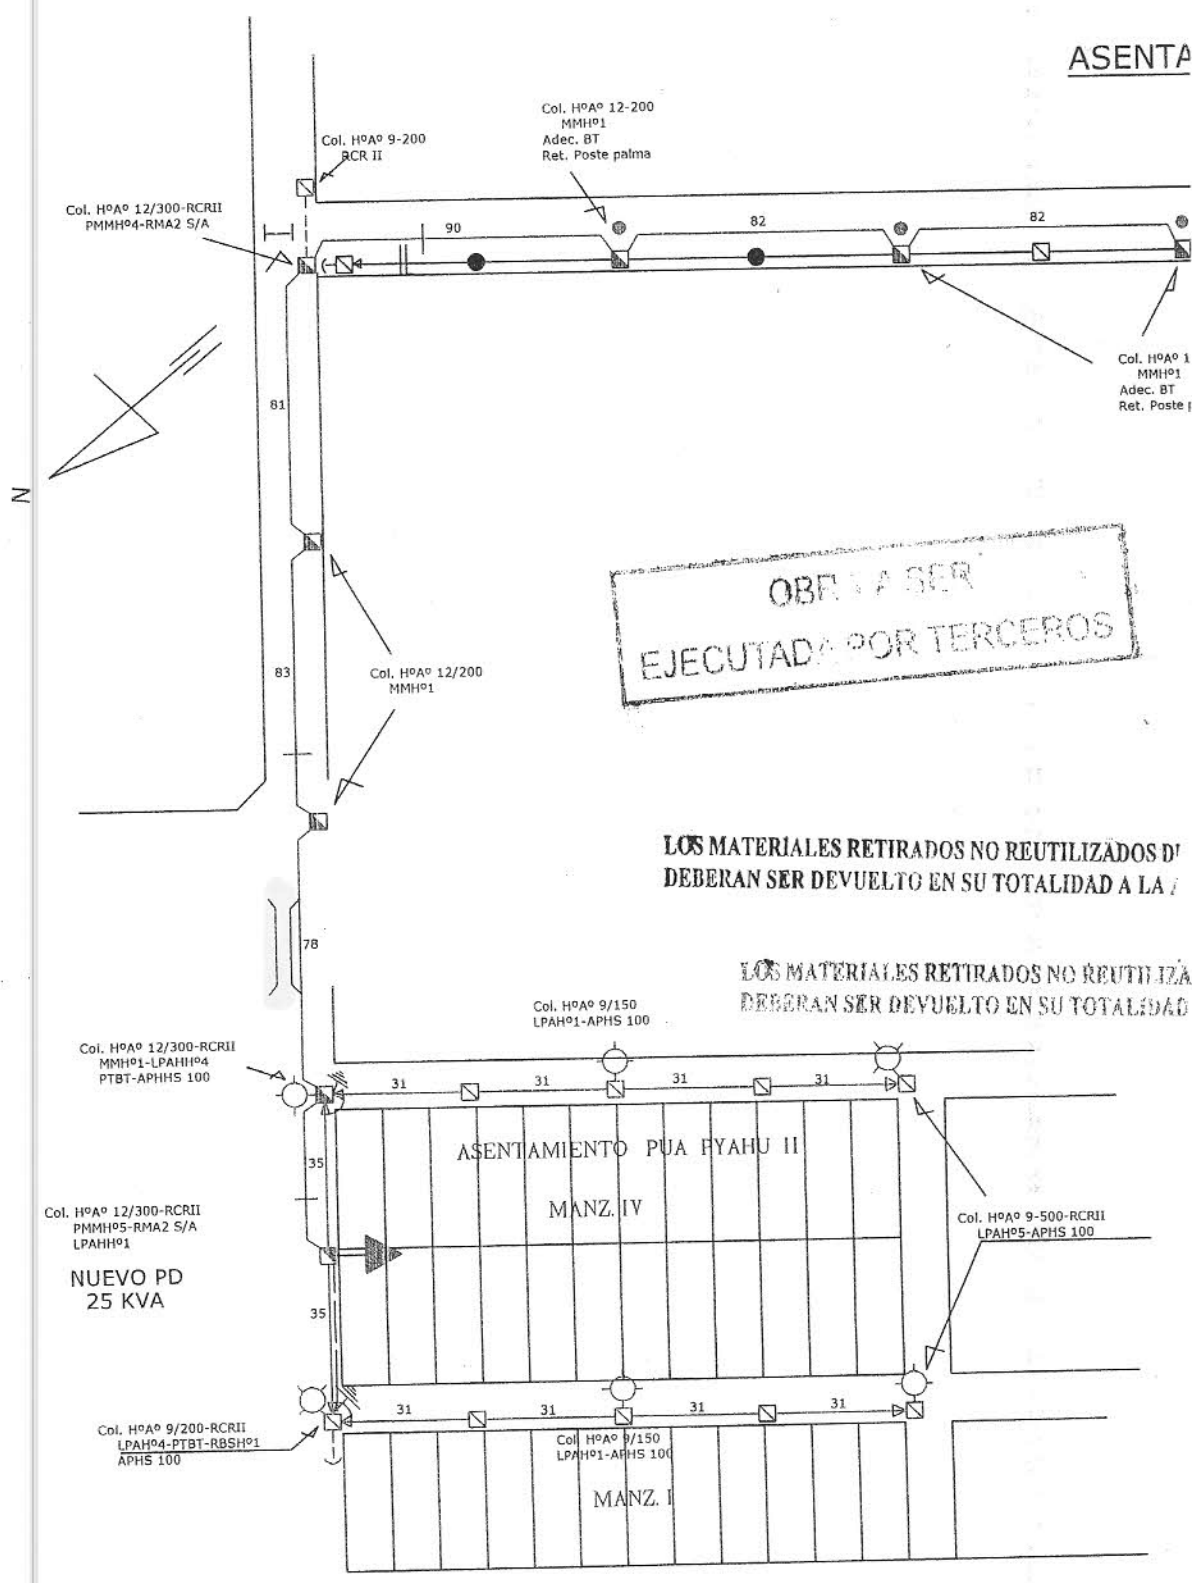


OBRAS A SER
EJECUTADAS POR TERCEROS

LOS MATERIALES RETIRADOS NO REUTILIZADOS DE
DEBERAN SER DEVUELTO EN SU TOTALIDAD A LA

LOS MATERIALES RETIRADOS NO REUTILIZADOS
DEBERAN SER DEVUELTO EN SU TOTALIDAD

SOSTENES NO INDICADOS : Col. HºAº 9/150
LPAHº1

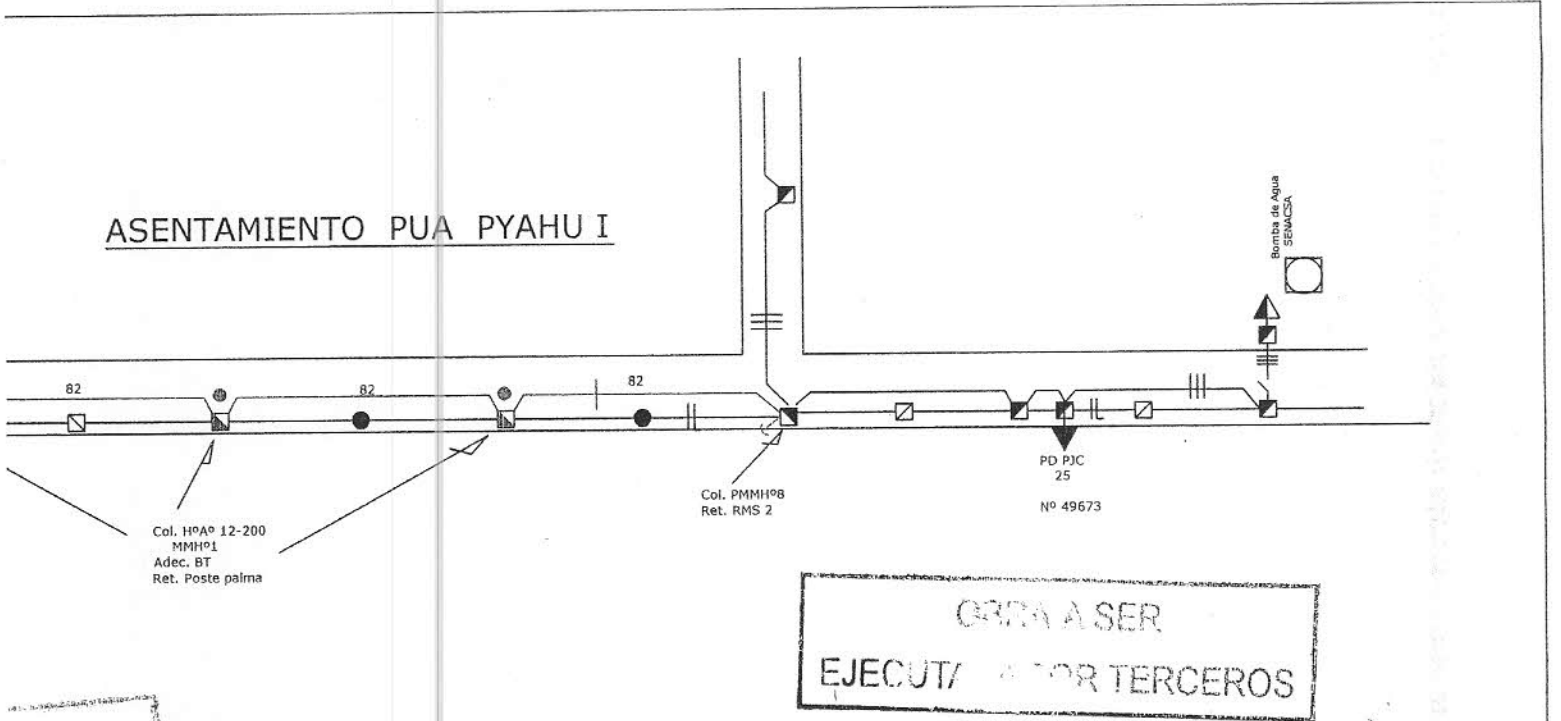

TERCEROS

AMPLIACION RED BT

A Col. 695 m. COND. 1x35 mm2 Aa.

MONTAJE DE PD PJC

A Colocar 1 PD de 25 KVA

AMPLIACION RED BT

Col. 318 m. COND. 2x35 mm2

COLOCACION DE AP

A COL. 05 APHS 100
01 APHHS 100

EXP. No :SG/3656/17


TODOS LOS MATERIALES DEBERAN CUMPLIR CON LAS ESPECIFICACIONES TECNICAS DE ANDE. EL INTERESADO DEBERA PRESENTAR AL FISCAL DE OBRAS CERTIFICADO ISO 9000, PROTOCOLO DE ENSAYO Y CATALOGO DE DICHOS MATERIALES.

Lic. ANGEL ZARACHO
DD / DPO
JEFEATURA

NO REUTILIZADOS DE LA RED
TOTALIDAD A LA ANDE

NO REUTILIZADOS DE LA RED
EN SU TOTALIDAD A LA ANDE

HºAº 9-500-RCR11
PAHº5-APHS 100

| | | |
|---|---|---|
|  | MONTAJE DE PD - AMPLIACION RED BT - AP ASENTAMIENTO PUA PYAHU II | Fecha: 22/05/17 |
| | PRESUPUESTO Nº 326.113 | PROY: D. PRIMERANO DIB: D. PRIMERANO APROB: : |
| PLANOS Nº 55.979 | | |
| MISION DE LA ANDE: Satisfacer las necesidades de energia eléctrica del país para contribuir a su desarrollo y al bienestar de la población, con responsabilidad social y ambiental, promoviendo la excelencia en la administración de los recursos y en la prestación de sus servicios. | | |

