
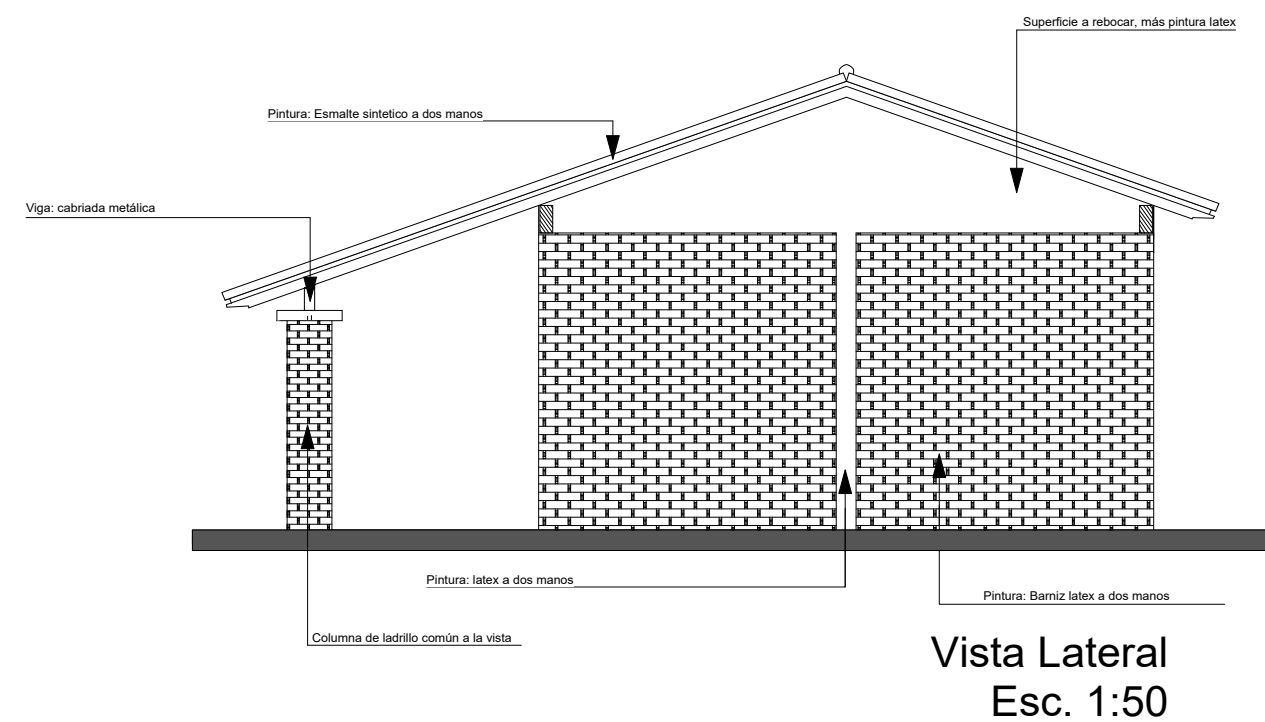


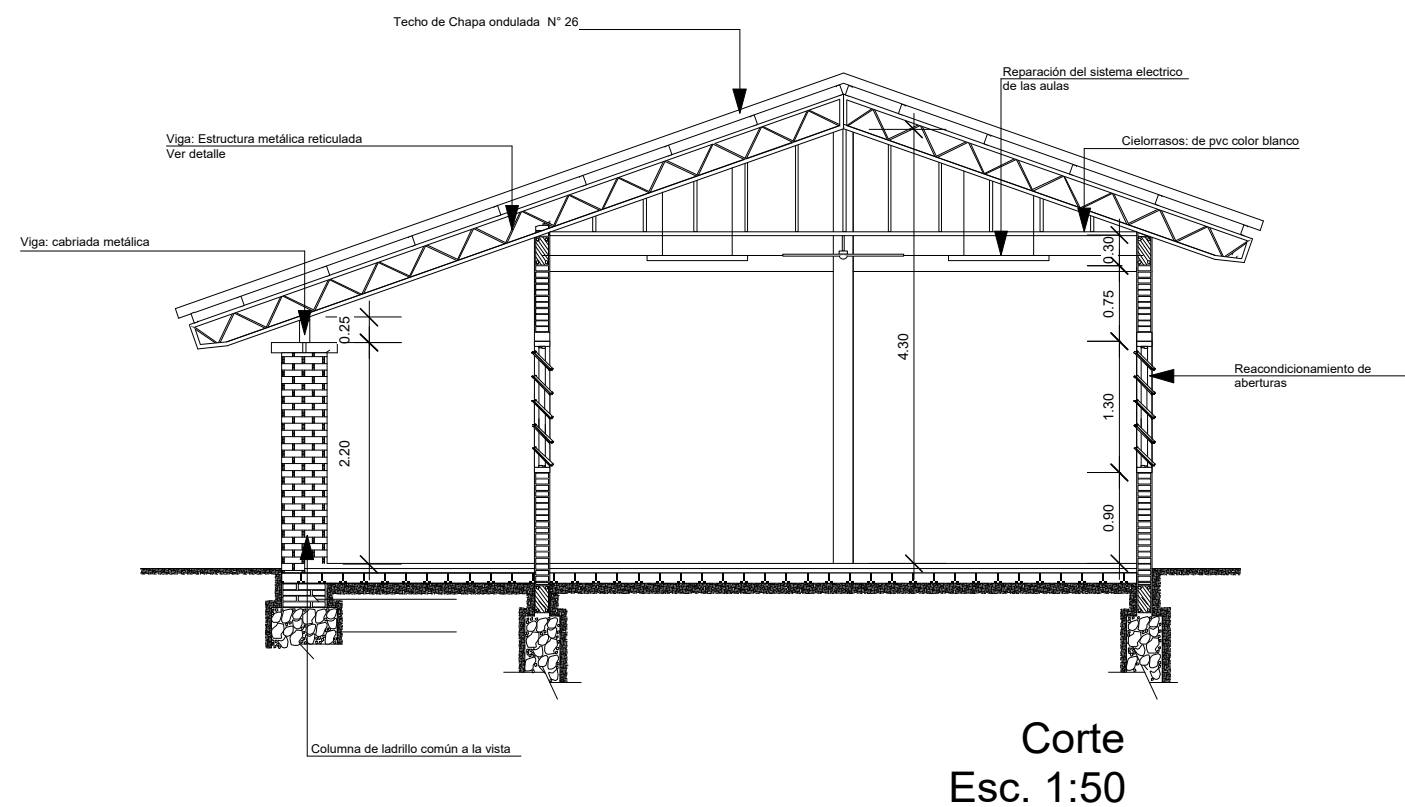

	MUNICIPALIDAD DE CAPITAN MEZA	
	OBRA: Proyecto de Reparación de Aulas	
	INSTITUCION: Col. Nac. Emiliano R. Fernández	
	UBICACION: Capitan Meza Km. 32	
APROBACION MUNICIPAL		APROBACION DEL MEC