


INSTALACION ELECTRICA

UBICACION DE ARTEFACTOS Y ELECTRODUCTOS

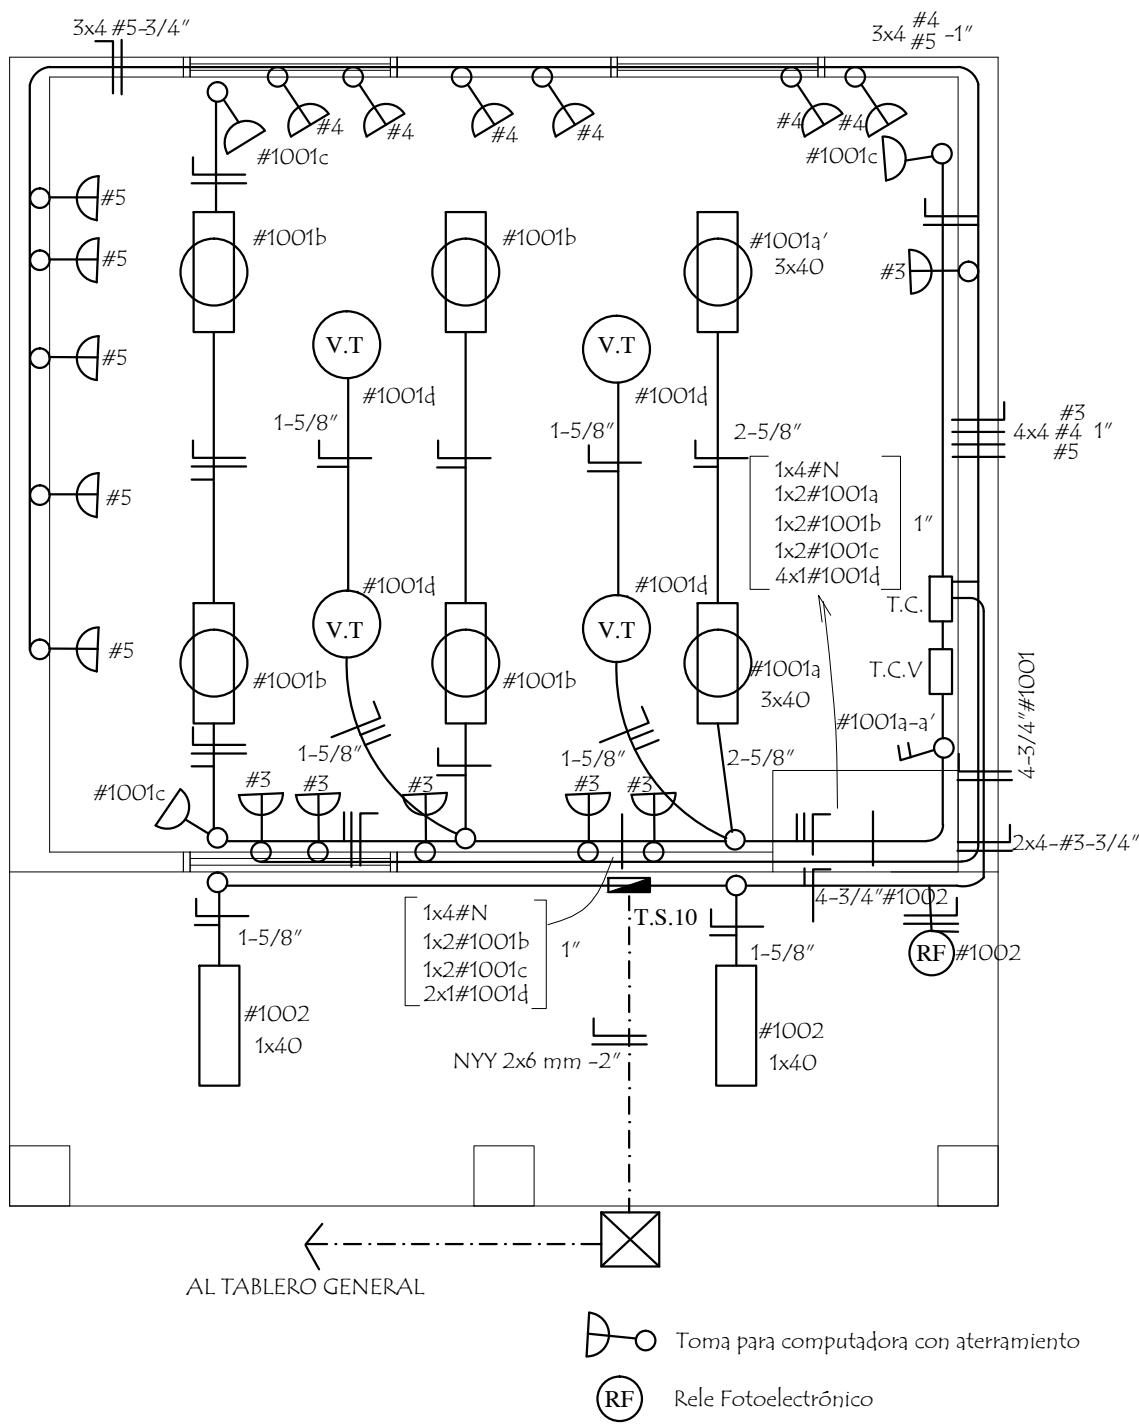

MUNICIPALIDAD DE CARLOS ANTONIO LÓPEZ - ITAPÚA		
ESCUELA BÁSICA Nº 5225 SAN MARTIN DE TOUR		
PROYECTO	1 aula de 5,80 x 6,80 con techo de tejas	
Instalación Eléctrica		06
escala 1 / 50		