


PLANTA DE TECHO

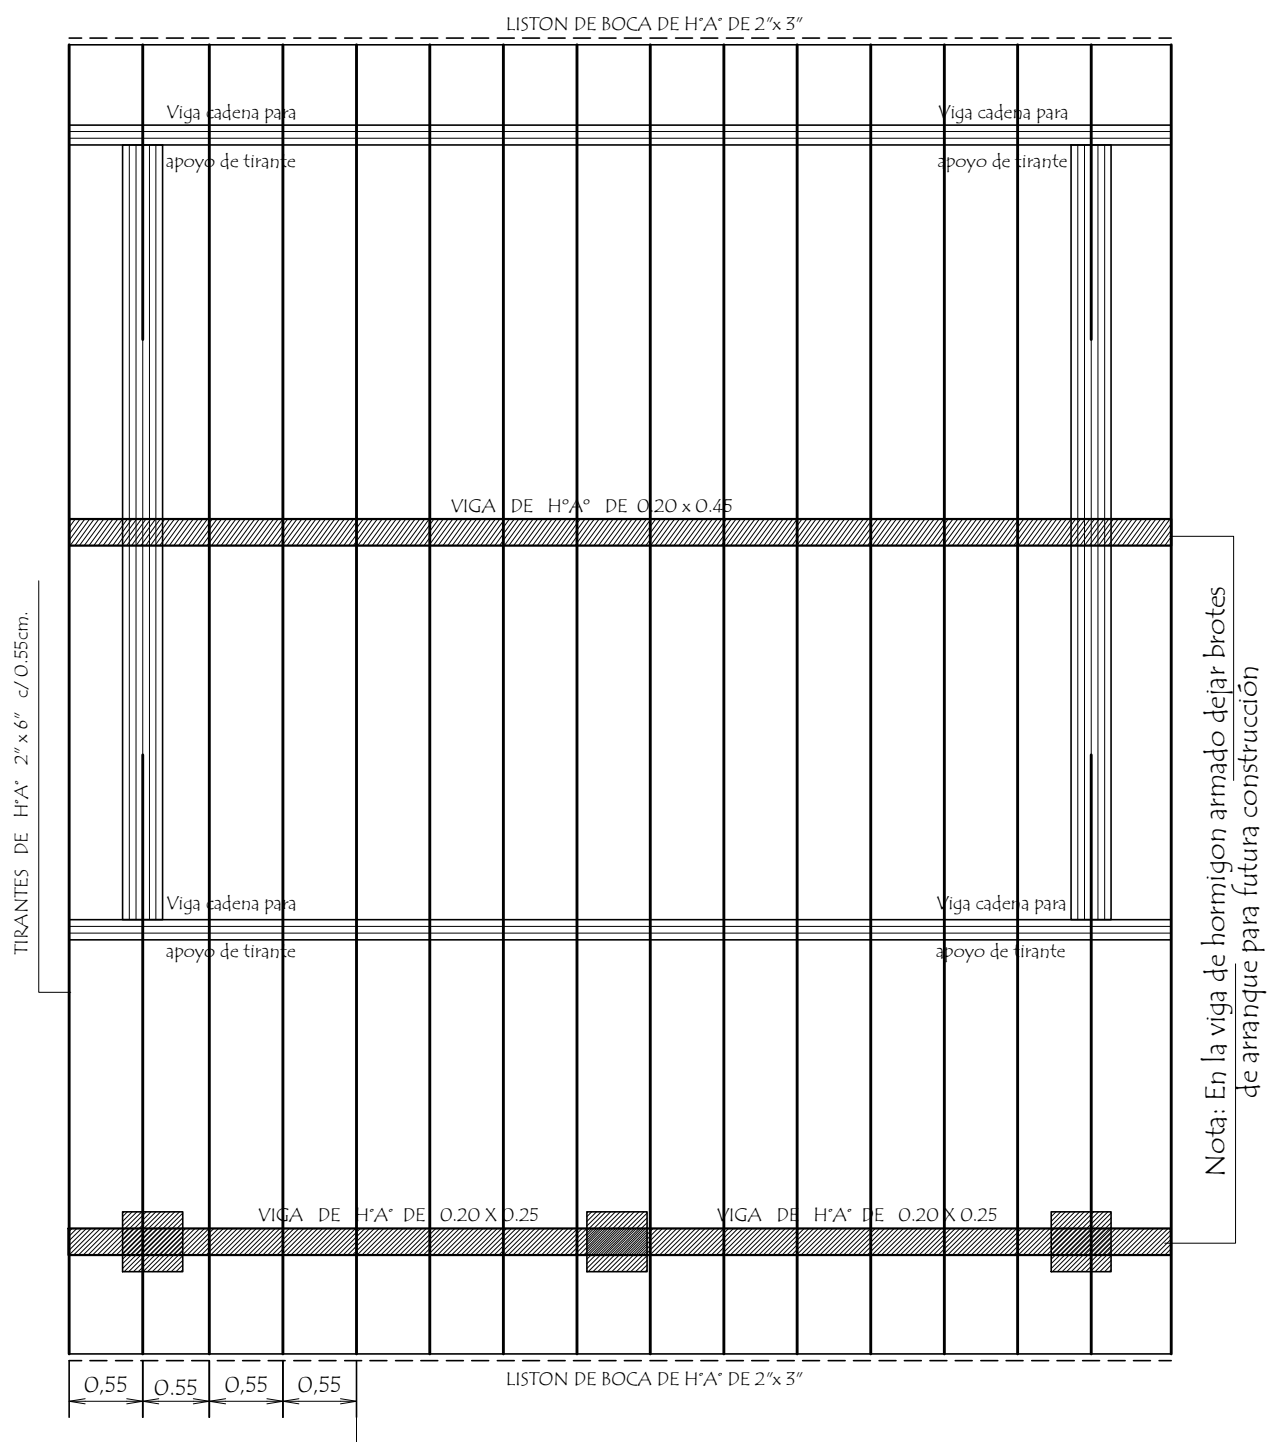

Observación :
Los aleros extremos del bloques serán de 0.40m. y los aleros longitudinales del bloque serán de 0.70 m. contados del lado de la galeria apartir de la viga de apoyo del tirante y en el opuesto apartir del muro .-

MUNICIPALIDAD DE CARLOS ANTONIO LÓPEZ - ITAPÚA		
ESCUELA BÁSICA Nº 5225 SAN MARTIN DE TOUR		
PROYECTO	1 aula de 5,80 x 6,80 con techo de tejas	
Planta de Techo		05
escala 1 / 50		