


PLANTA DE CIMENTACION

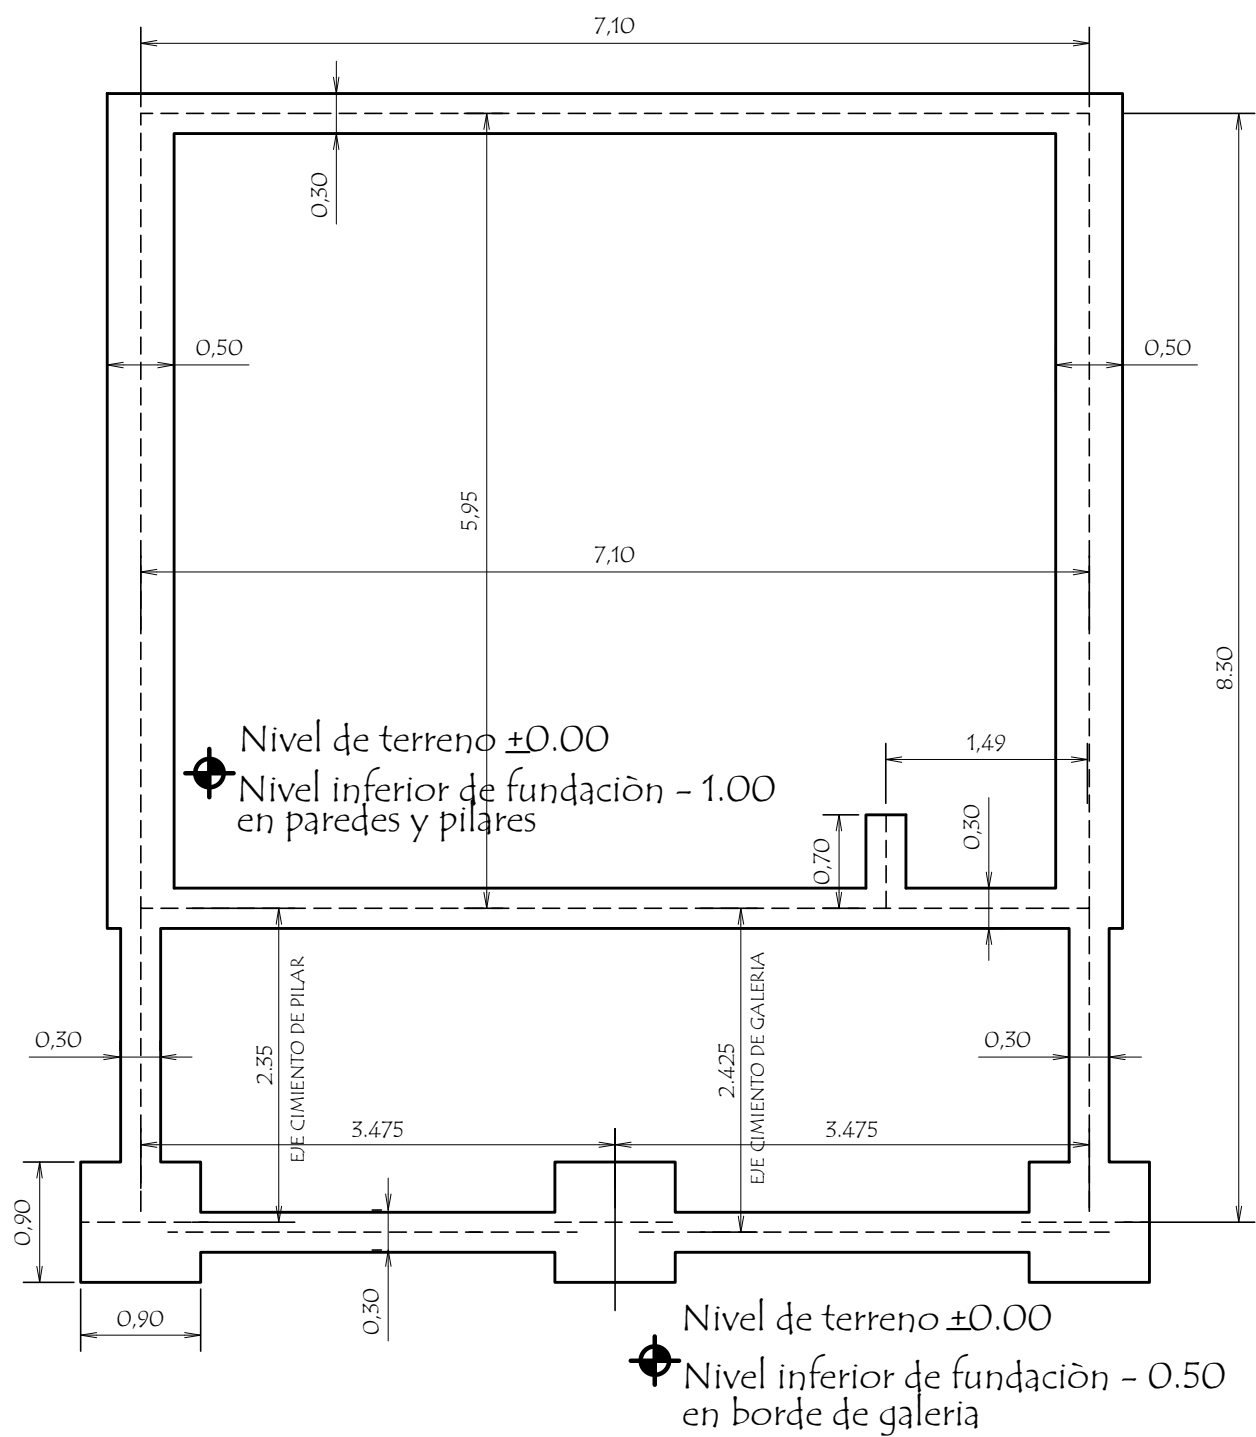

MUNICIPALIDAD DE CARLOS ANTONIO LÓPEZ - ITAPÚA

ESCUELA BÁSICA Nº 5225 SAN MARTIN DE TOUR

PROYECTO

1 aula de 5,80 x 6,80 con techo de tejas

Planta de Cimentaciòn

escała 1 / 50

02

