


PLANTA CONSTRUCTIVA

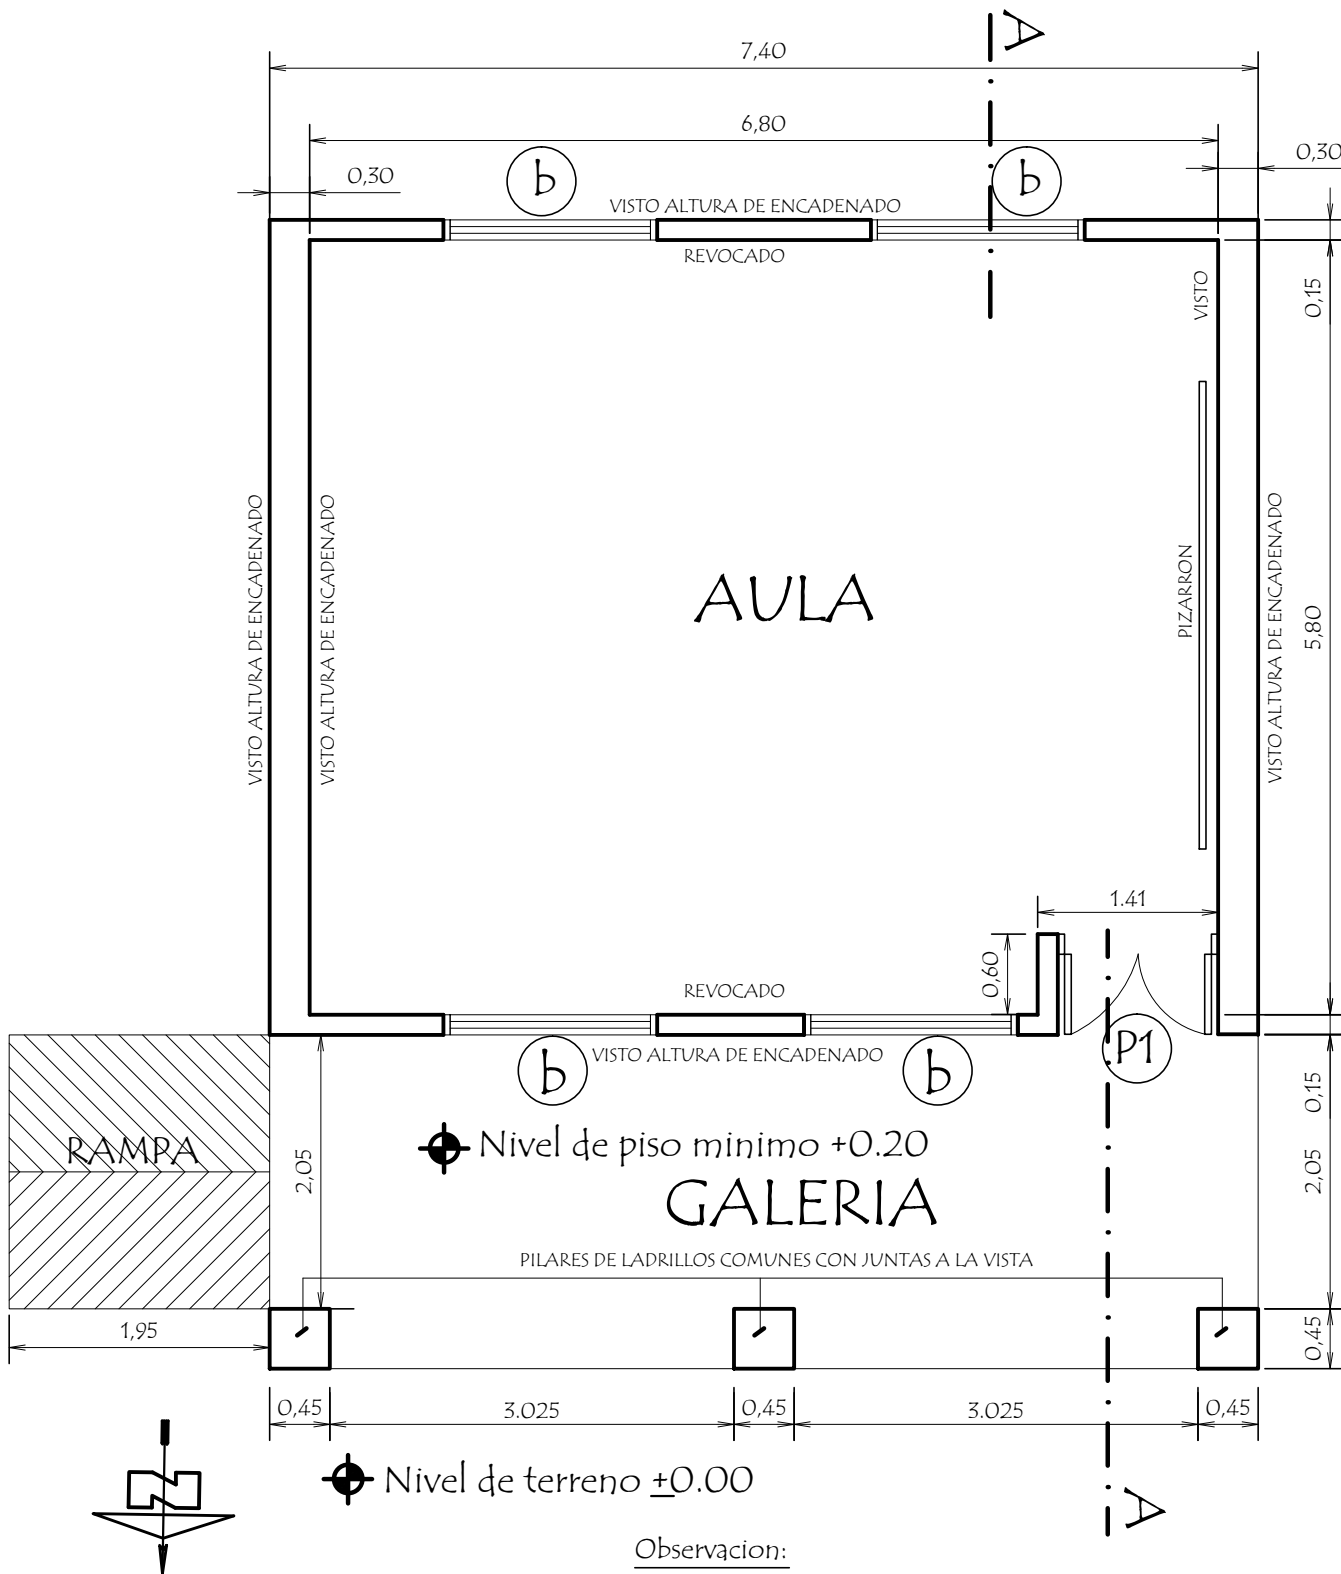

Observacion:

Para los desniveles de hasta 0.25 m las rampas deberán tener una pendiente de hasta 10%

MUNICIPALIDAD DE CARLOS ANTONIO LÓPEZ - ITAPÚA
ESCUELA BÁSICA Nº 5225 SAN MARTIN DE TOUR

PROYECTO

1 aula de 5,80 x 6,80 con techo de tejas

Planta Constructiva

escala 1 / 50

01

