



Detalle de Ventana Balancin

ventana balancin tipo b

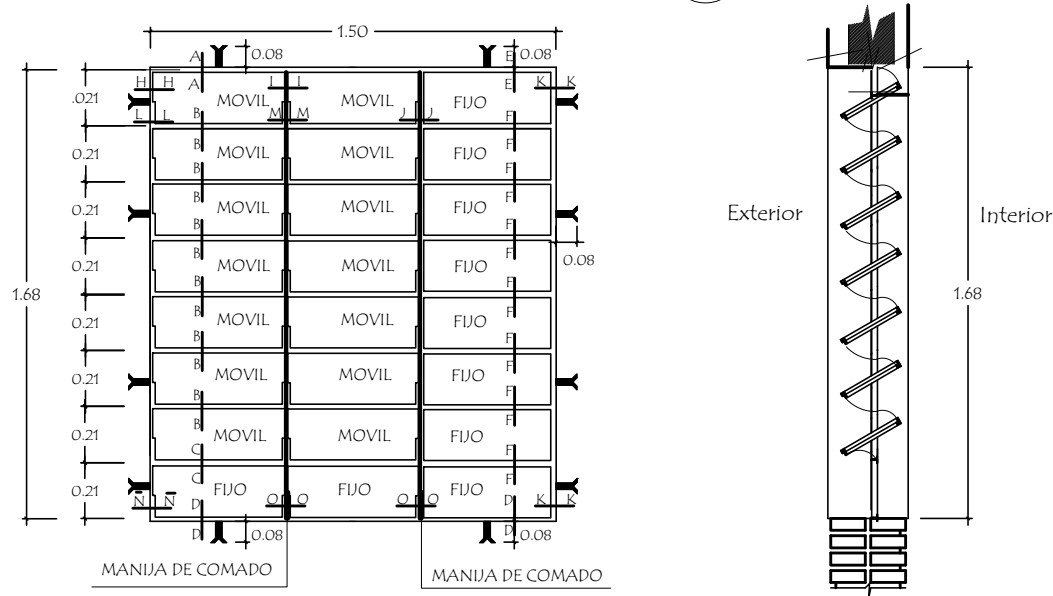

OBSERVACION :
NO DEBE TENER TERMINACIONES EN PUNTAS O CORTANTES

Detalle de corte de Cimentaciòn

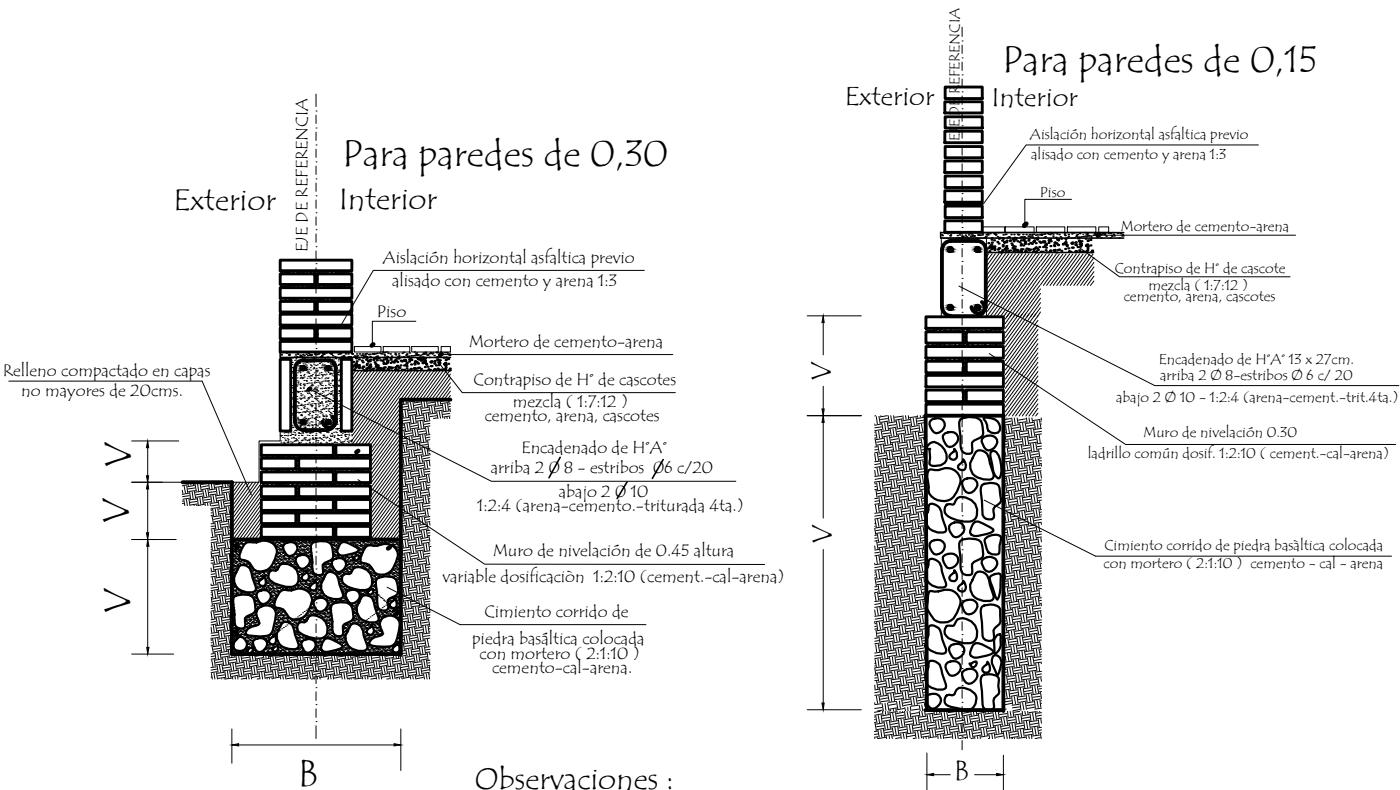

Observaciones :
V = altura de nivelaciòn y cimiento variable
B = ancho de cimiento variable

MUNICIPALIDAD DE CARLOS ANTONIO LÓPEZ - ITAPÚA		
ESCUELA BÁSICA Nº 5225 SAN MARTIN DE TOUR		
PROYECTO	1 aula de 5,80 x 6,80 con techo de tejas	
Detalle de balancin y cimiento sin escala		09
		