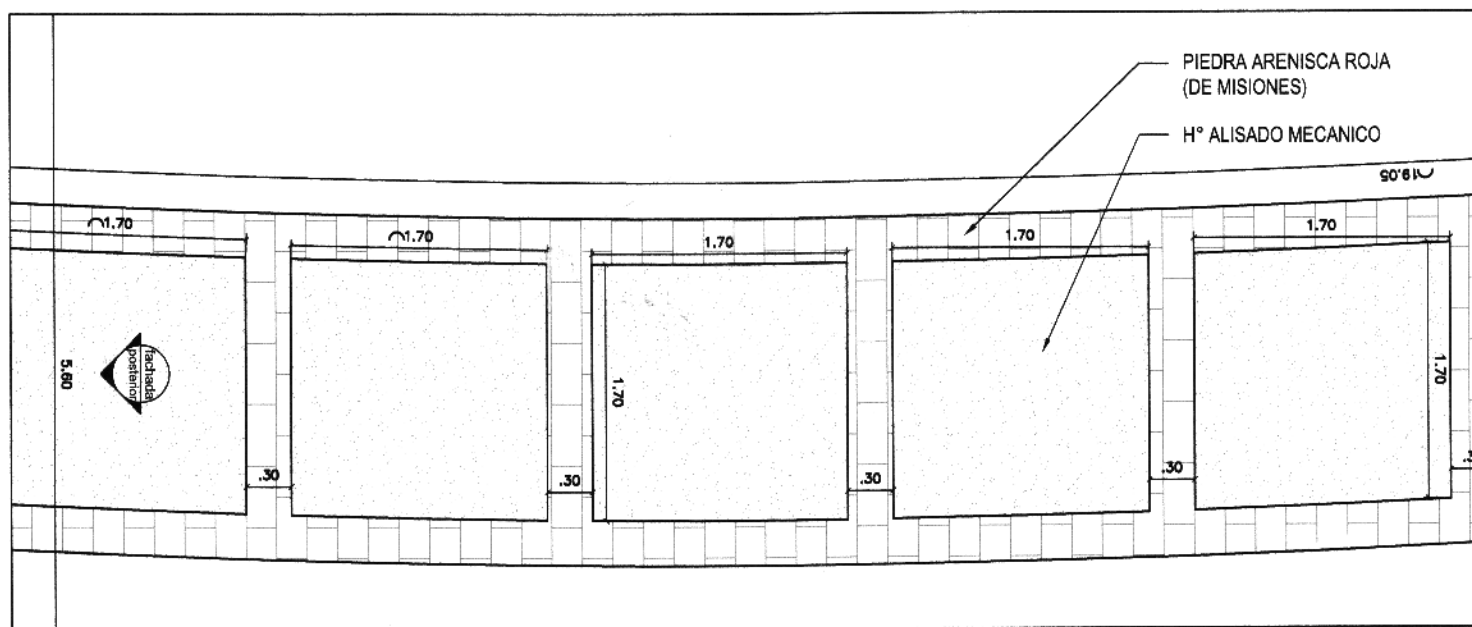


A

B

C

3


PIEDRA ARENISCA ROJA
(DE MISIONES)

H° ALISADO MECANICO

90°

PLANTA CAMINERO


2

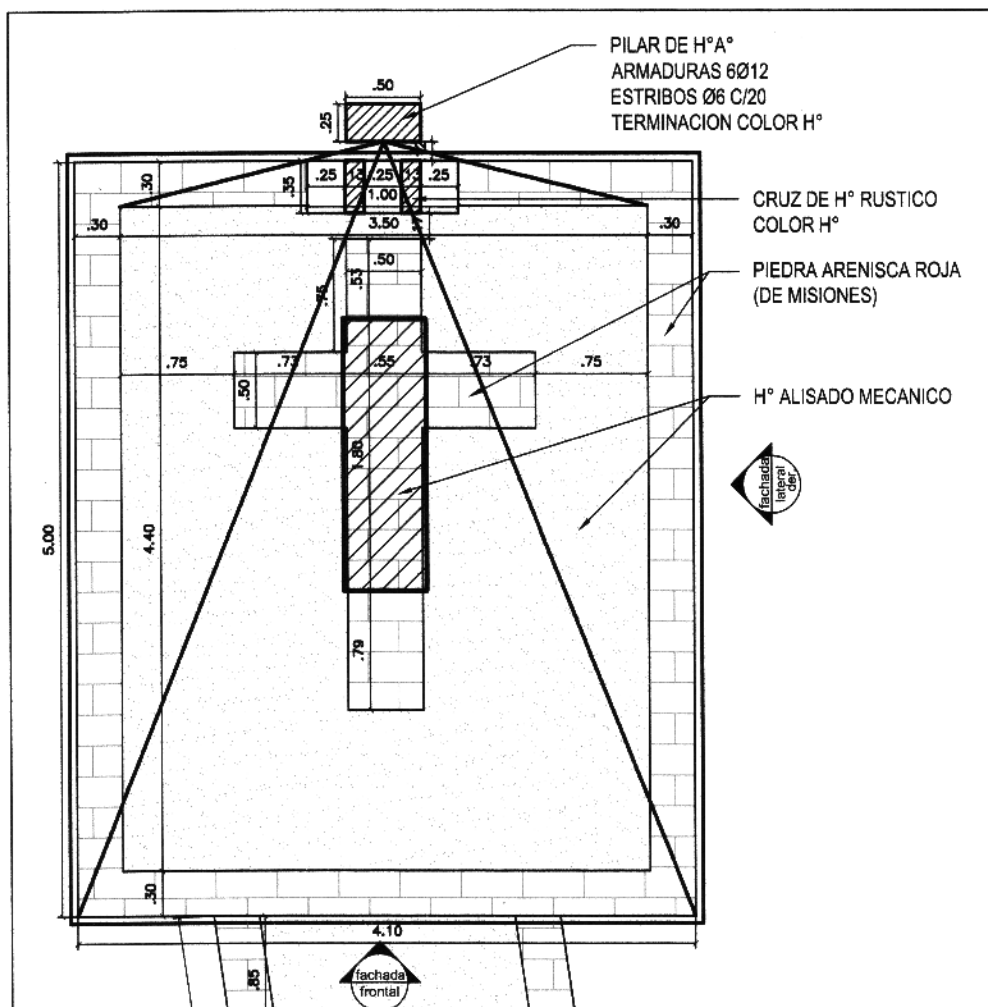PILAR DE H°A°
ARMADURAS 6Ø12
ESTRIBOS Ø6 C/20
TERMINACION COLOR H°CRUZ DE H° RUSTICO
COLOR H°PIEDRA ARENISCA ROJA
(DE MISIONES)

H° ALISADO MECANICO




PLANTA CRUZ MAYOR

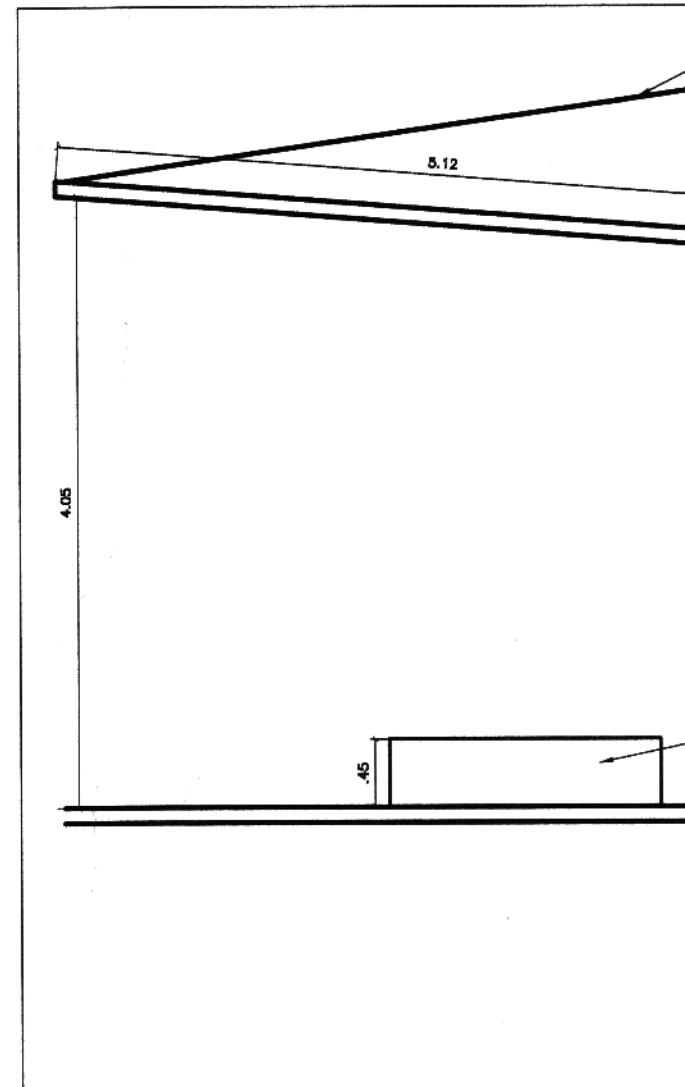

FACHADA LATERAL CRUZ MAYOR

1

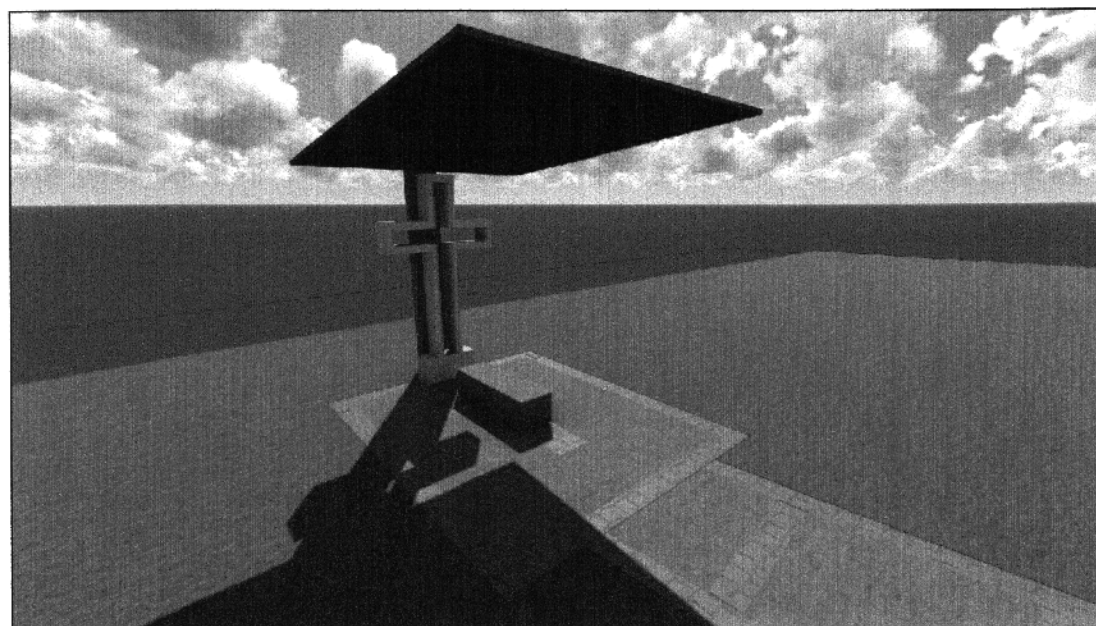

VISTA




VISTA



A

B

C

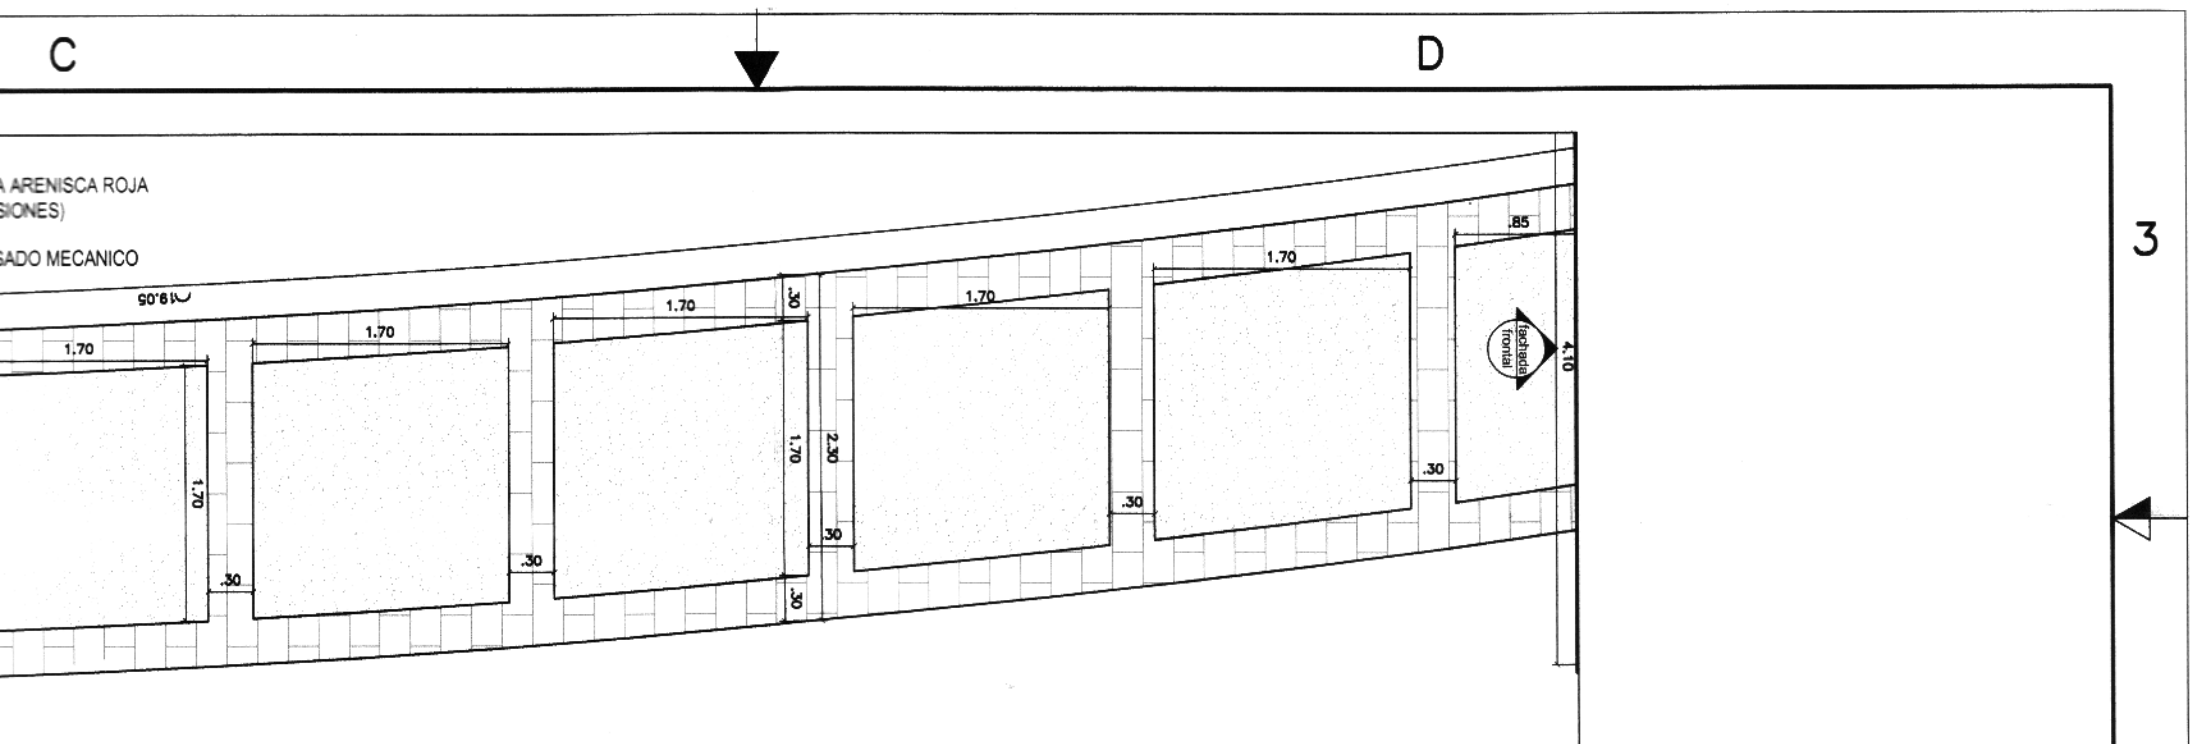

ESC. 1/50

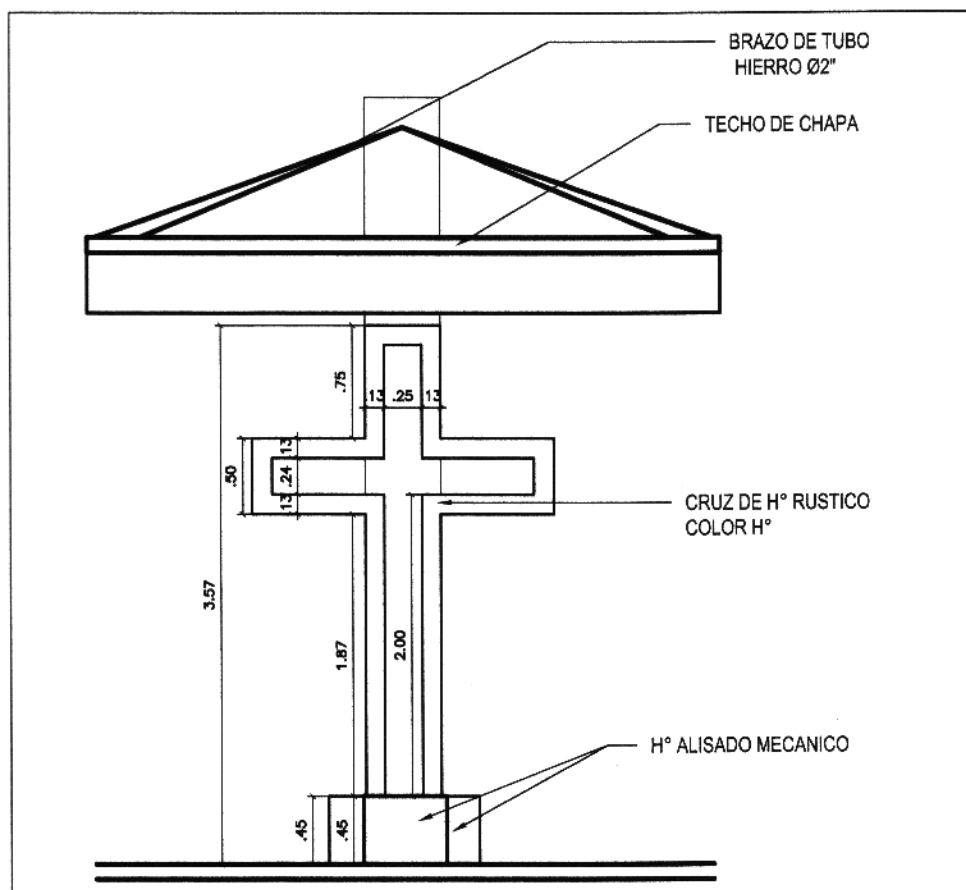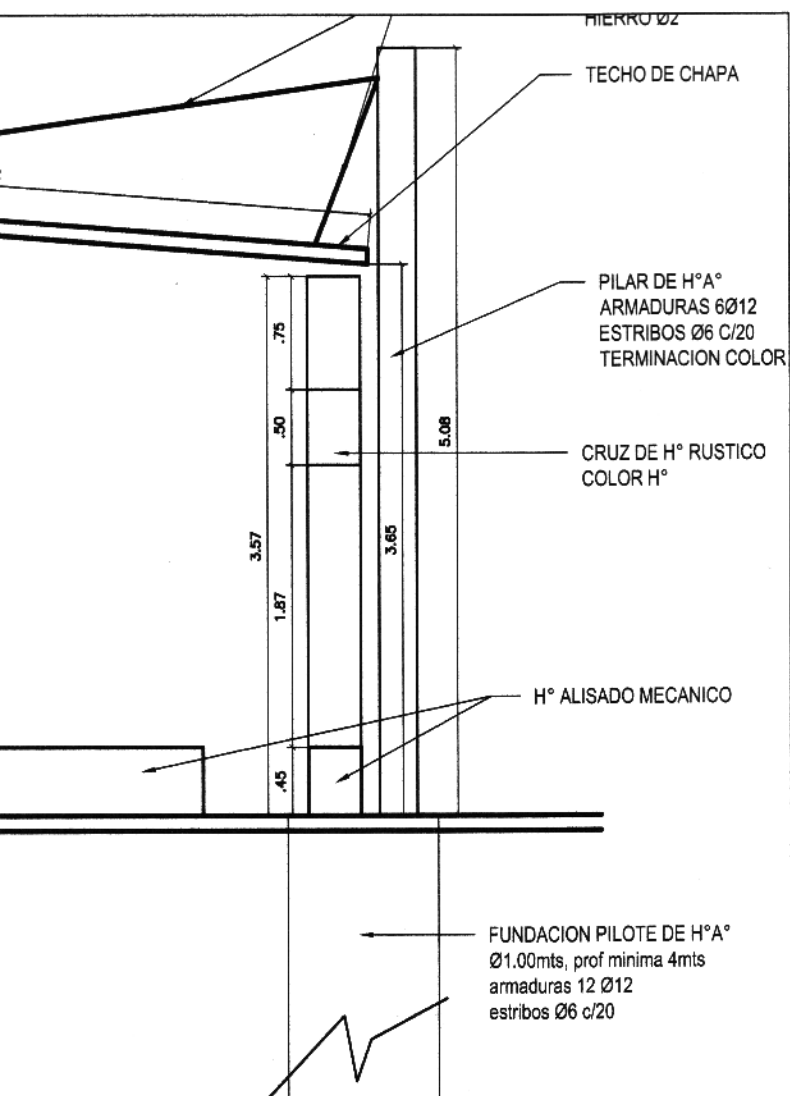

FACHADA FRONTAL CRUZ MAYOR

ERAL CRUZ MAYOR

Observaciones:
-Sujeto a verificación por calculo



STA

OBRA	
CEMENTERIO	
CORONEL MARTINEZ	
PLANO	
PLANTA VISTAS	
FACHADAS	
ESCALA	FECHA
1/50	26/10/2016
LAMINA N°	A03