


CARTEL DE LONA IMPRESA (PLOTTEADA)

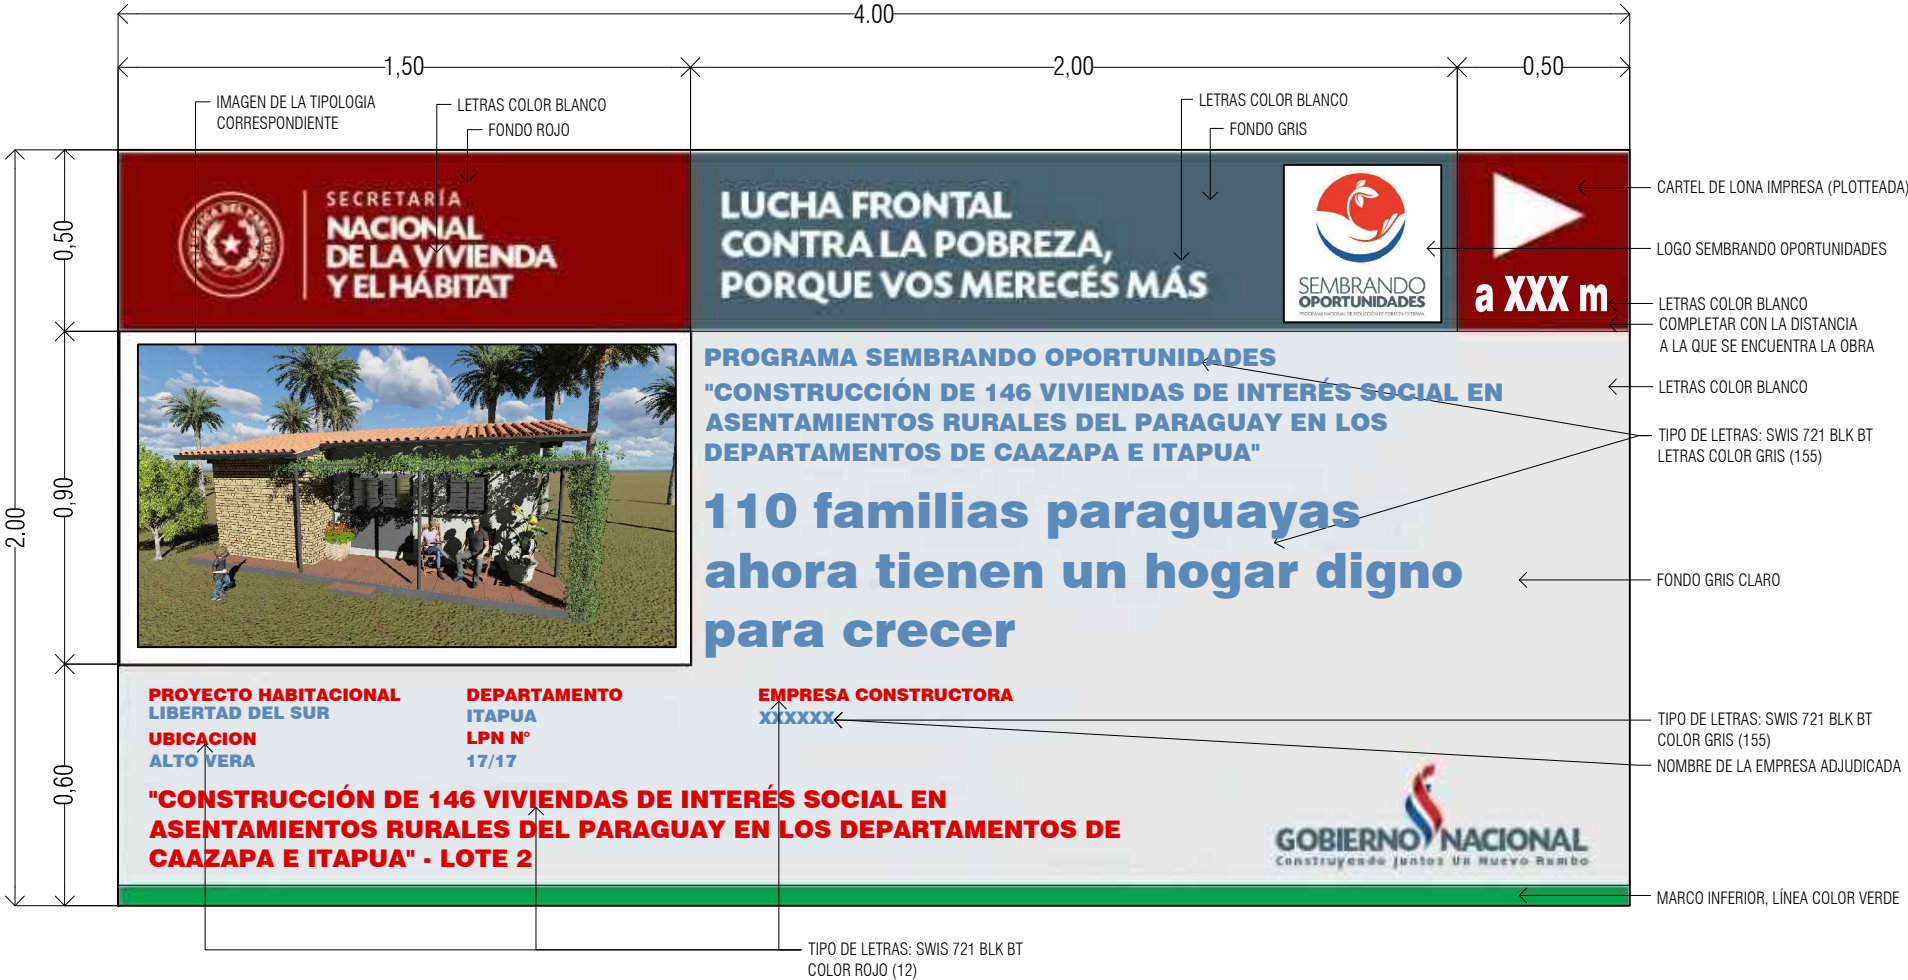

DETALLE DE CARTEL EN EL ACCESO A LA OBRA

CONSTRUCCION DE 146 VIVIENDAS DE INTERES SOCIAL EN ASENTAMIENTOS RURALES DEL PARAGUAY

L N°



LAMINA: DETALLE DE CARTEL DE OBRA

ESC.1/15



C6