


PROYECTO PISTA
ESPECIFICACIONES LOSA DEPORTIVA

- JUNTAS DE DILATACIÓN:
RELLENO CON MEZCLA ARENA-BREA 3%
- ESPESOR DE LOSA e = 0.10 mtrs.
- TAMIS N°10 PREPARACIÓN.
(5%=95%) EN PESO
- CONCRETO: FC= 140kg/cm²
- AFIRMADO: AL 100%

NOTA

- EL VACEADO DE LOSA SE HARÁ
POR PAÑOS
- DEBERÁ RESPETARSE EXACATAMENTE
EL NIVEL ENTRE PAÑO Y PAÑO.
- LA PENDIENTE SERÁ 0.1%
DEL CENTRO A LOS EXTREMOS

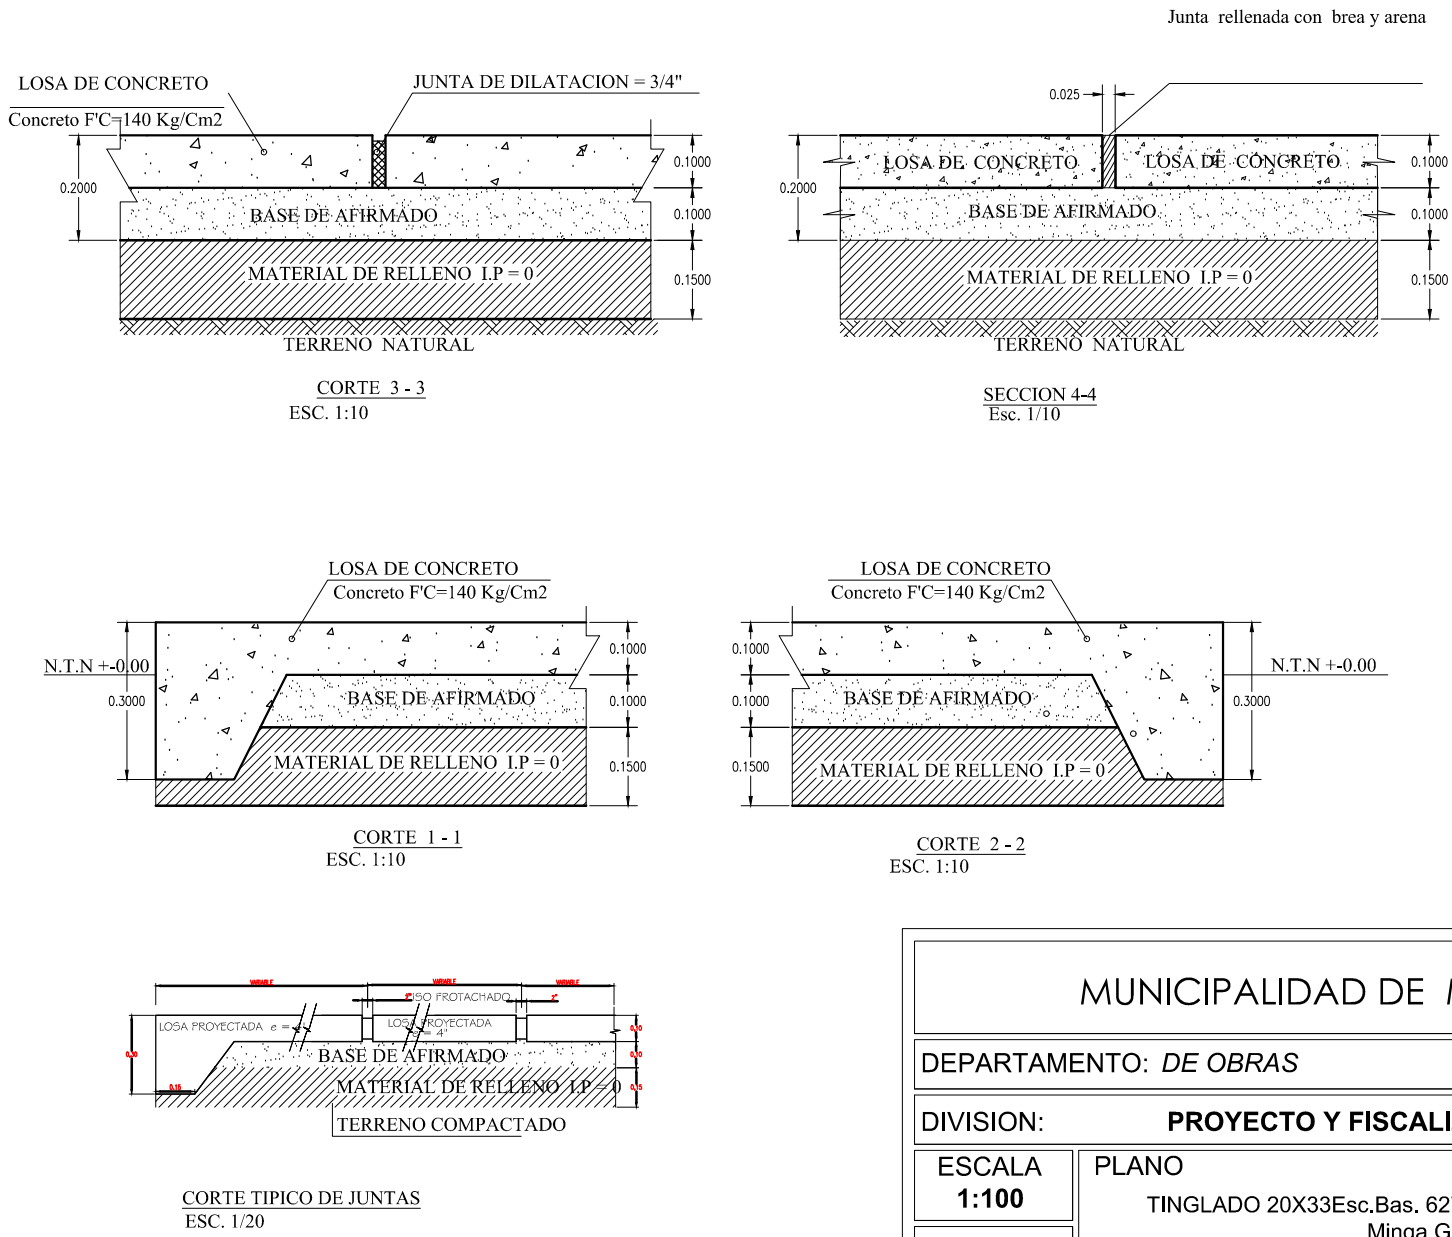

MUNICIPALIDAD DE MINGA GUAZU	
DEPARTAMENTO: DE OBRAS	
DIVISION: PROYECTO Y FISCALIZACIÓN	
ESCALA 1:100	PLANO TINGLADO 20X33Esc.Bas. 6278 San Francisco de Sales Minga Guazu
AÑO:2020	