



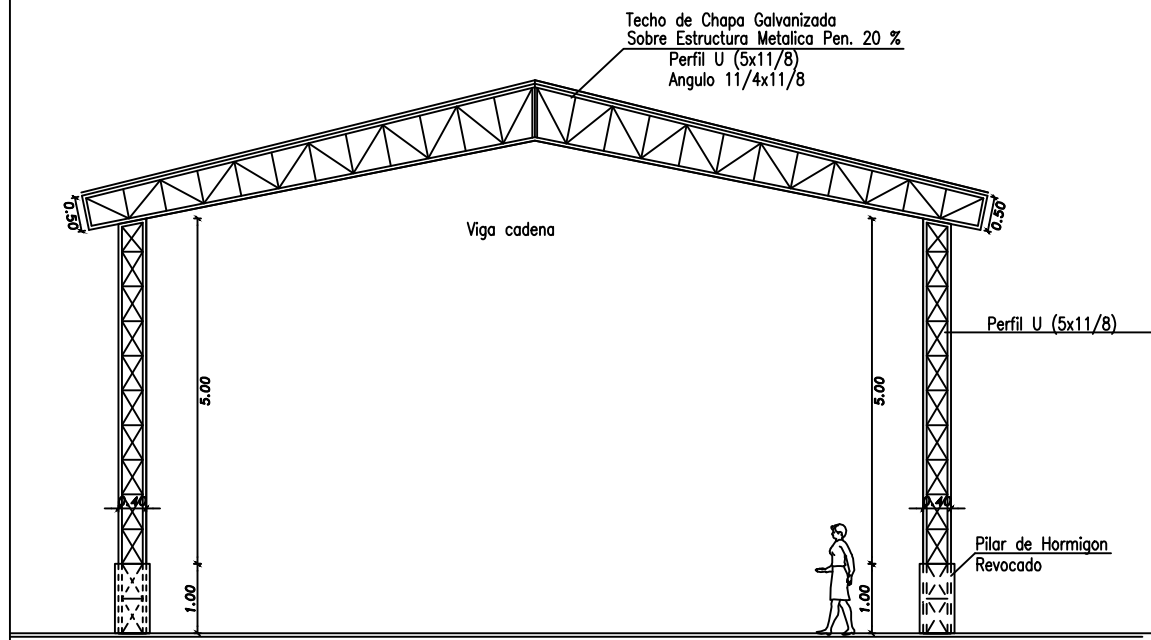

FACHADA PRINCIPAL

ESC.....1/50

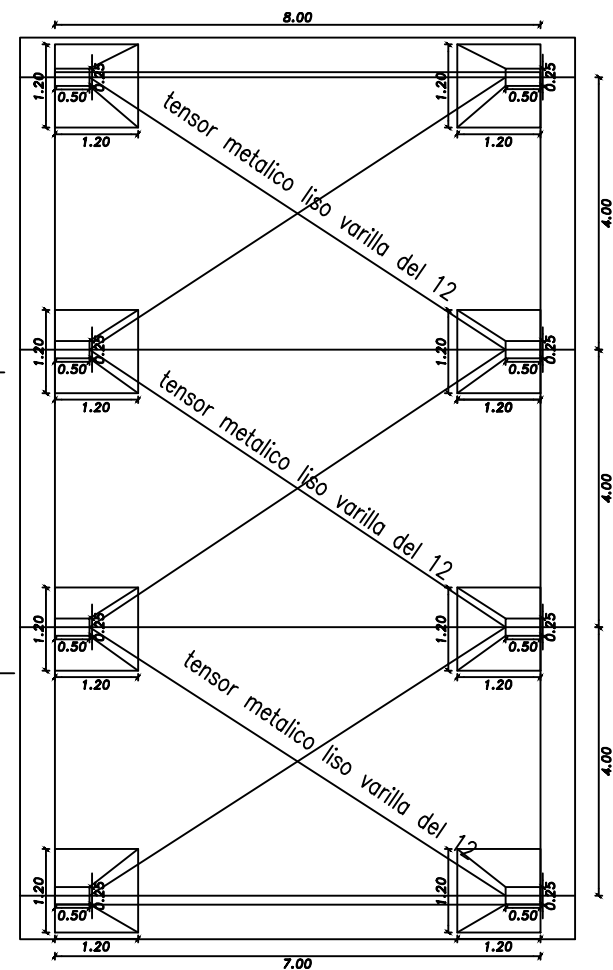

PLANO DE FUNDACION

MUNICIPALIDAD DE LOS CEDRALES		PLANO Nº
DIVISION: PROYECTO Y FISCALIZACIÓN		
ESCALA 1:100	PLANO CONSTRUCCIÓN DE TINGLADO SALÓN EN LA CAPILLA MARIA AUXILIADORA	01
AÑO 2017		