



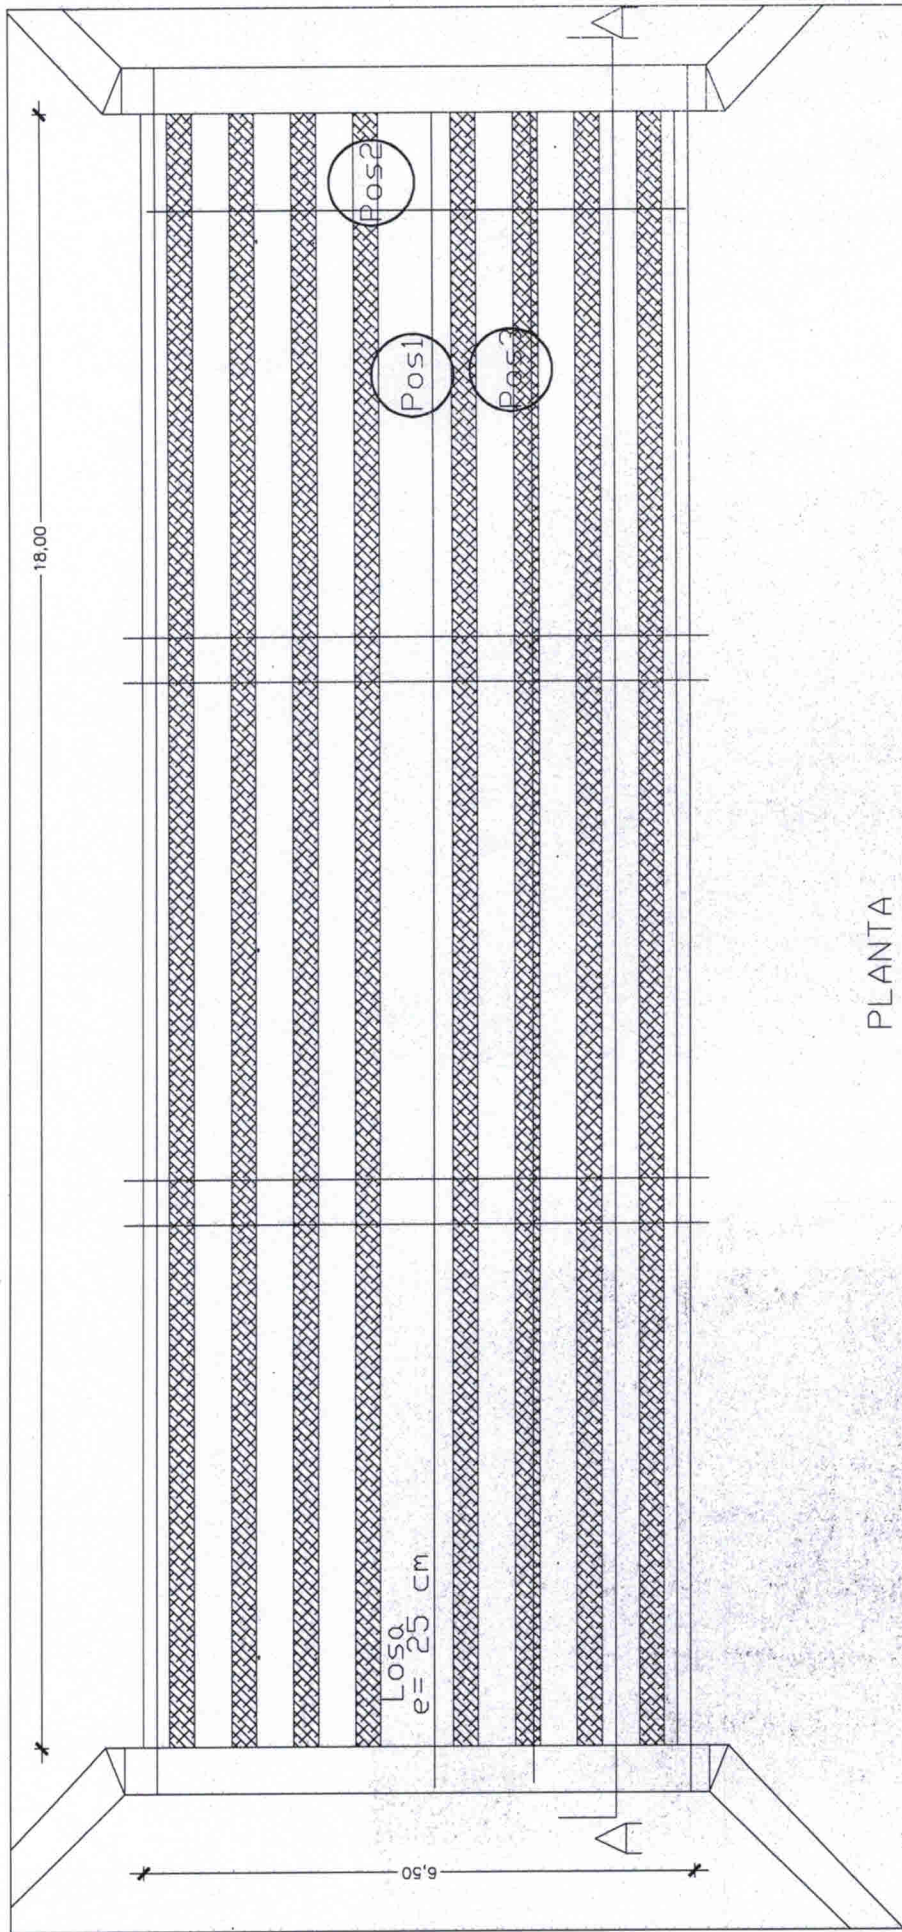


PLANTA



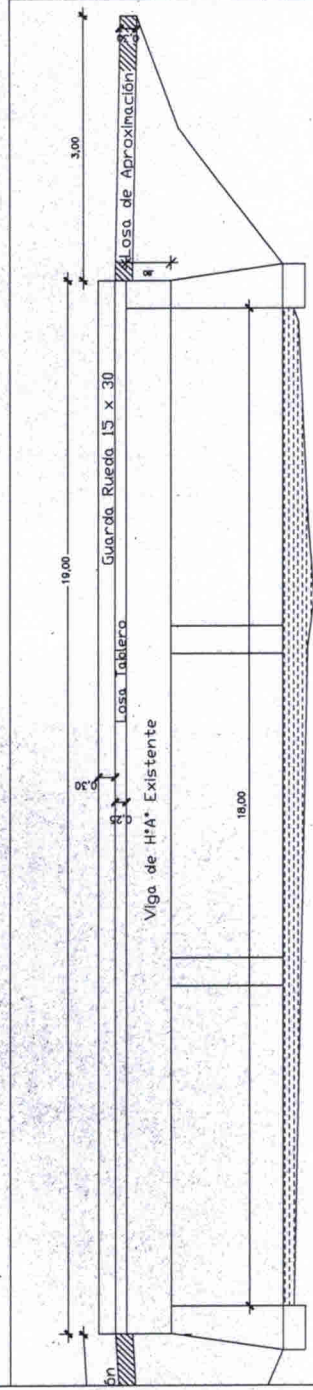


CONVENIO ALTO PARANA SUR	
PROGRAMA NACIONAL DE CAMINOS RURALES	
SEGUNDA ETAPA. FASE II	
PLAN DE GESTION DE MANTENIMIENTO	
PRESTAMO BID N° 2163/OC-PR Y 2164/BL-PR	
OBRA: CONSTRUCCION DE LOSA TABLERO Y LOSA DE APROXIMACION PARA PUENTE	
ENTIDAD EJECUTORA: MUNICIPALIDAD DE NARANJAL	
UBICACION: TRAMO CY-10-01 (PACUCUA - NARANJAL) Prog. 30 + 825	
PROYECTISTA	: ING CESAR CRISTALDO
FECHA	: 06 / 2017
ESCALA	10:1
1	
PROYECTISTA	


Ing. Cesar O. Cristaldo
Superintendente
CAPS

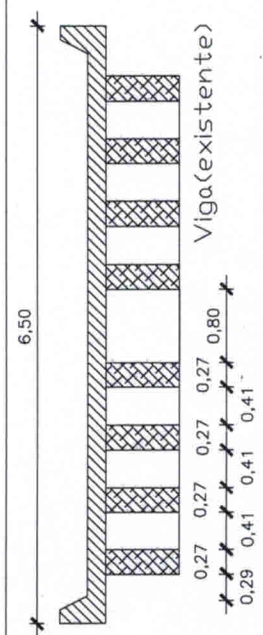


Armadura Losa.

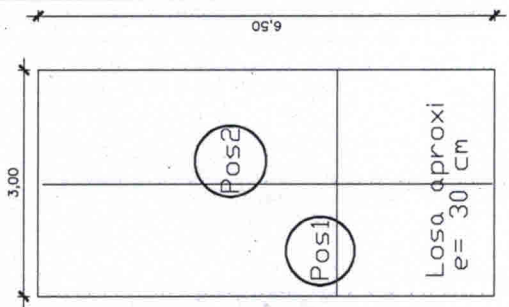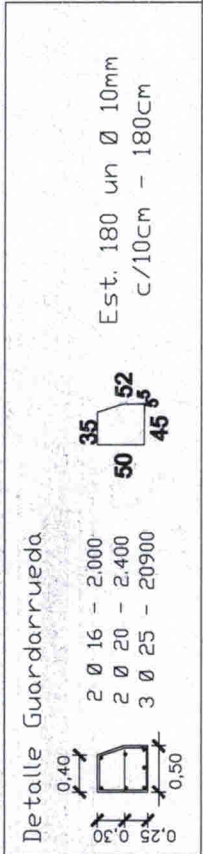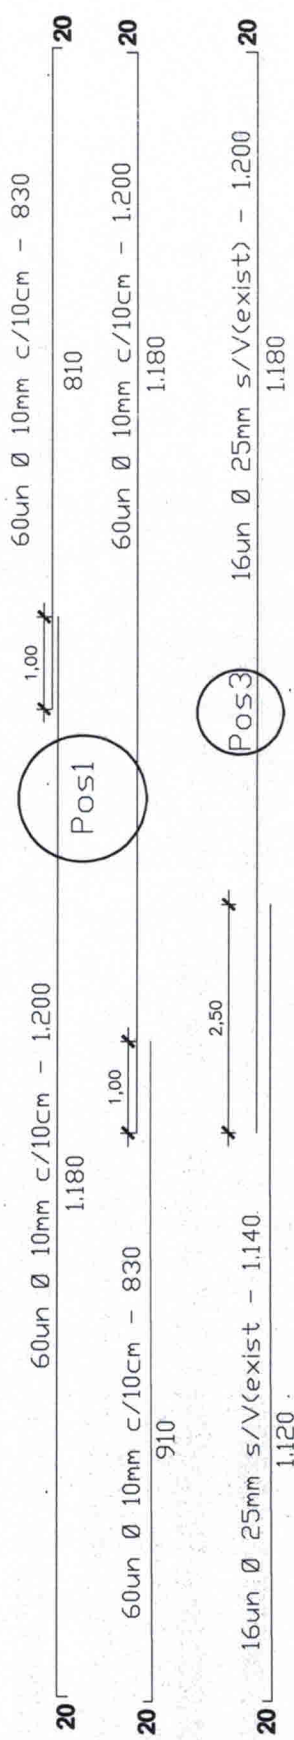

Hº 250: Dosa je 1:2:3
Cemento portland
Arena Lavada de Rio
Piedra Triturada V
Hierros AP-500 DN

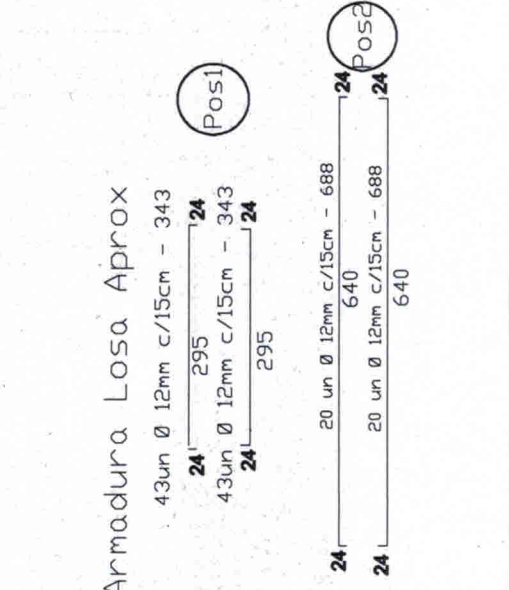

Armadura Losa Aprox

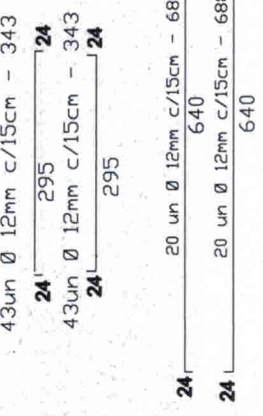

CONVENIO ALTO PARAÑA SUR	PROYECTISTA : ING CESAR CRISTALDO
PROGRAMA NACIONAL DE CAMINOS RURALES	FECHA : 06/2017
SEGUNDA ETAPA, FASE II	ESCALA : TO FIT
PLAN DE GESTION DE MANTENIMIENTO	
PRESTAMO BID N° 216300C-PR Y 2164BL-PR	
OBRA: CONSTRUCCION DE LOSA TABLERO Y LOSA DE APROXIMACION PARA PUENTE	
ENTIDAD EJECUTORA: MUNICIPALIDAD DE NARANJAL	
UBICACION: TRAMO CV-10-011(PACUJUA - NARANJAL), Prog. 30 + 025	
1	
PROYECTISTA	

Ing. Cesar O. Cristaldo
Superintendente
CAPS