


MINISTERIO DE EDUCACION Y CULTURA
DIRECCION DE INFRAESTRUCTURA
EQUIPO TÉCNICO DE INFRAESTRUCTURA

Proyecto Reparación de Aulas de - 5.50 x Var. con GALERÍA

CORTE A-A Esc. 1/50

04

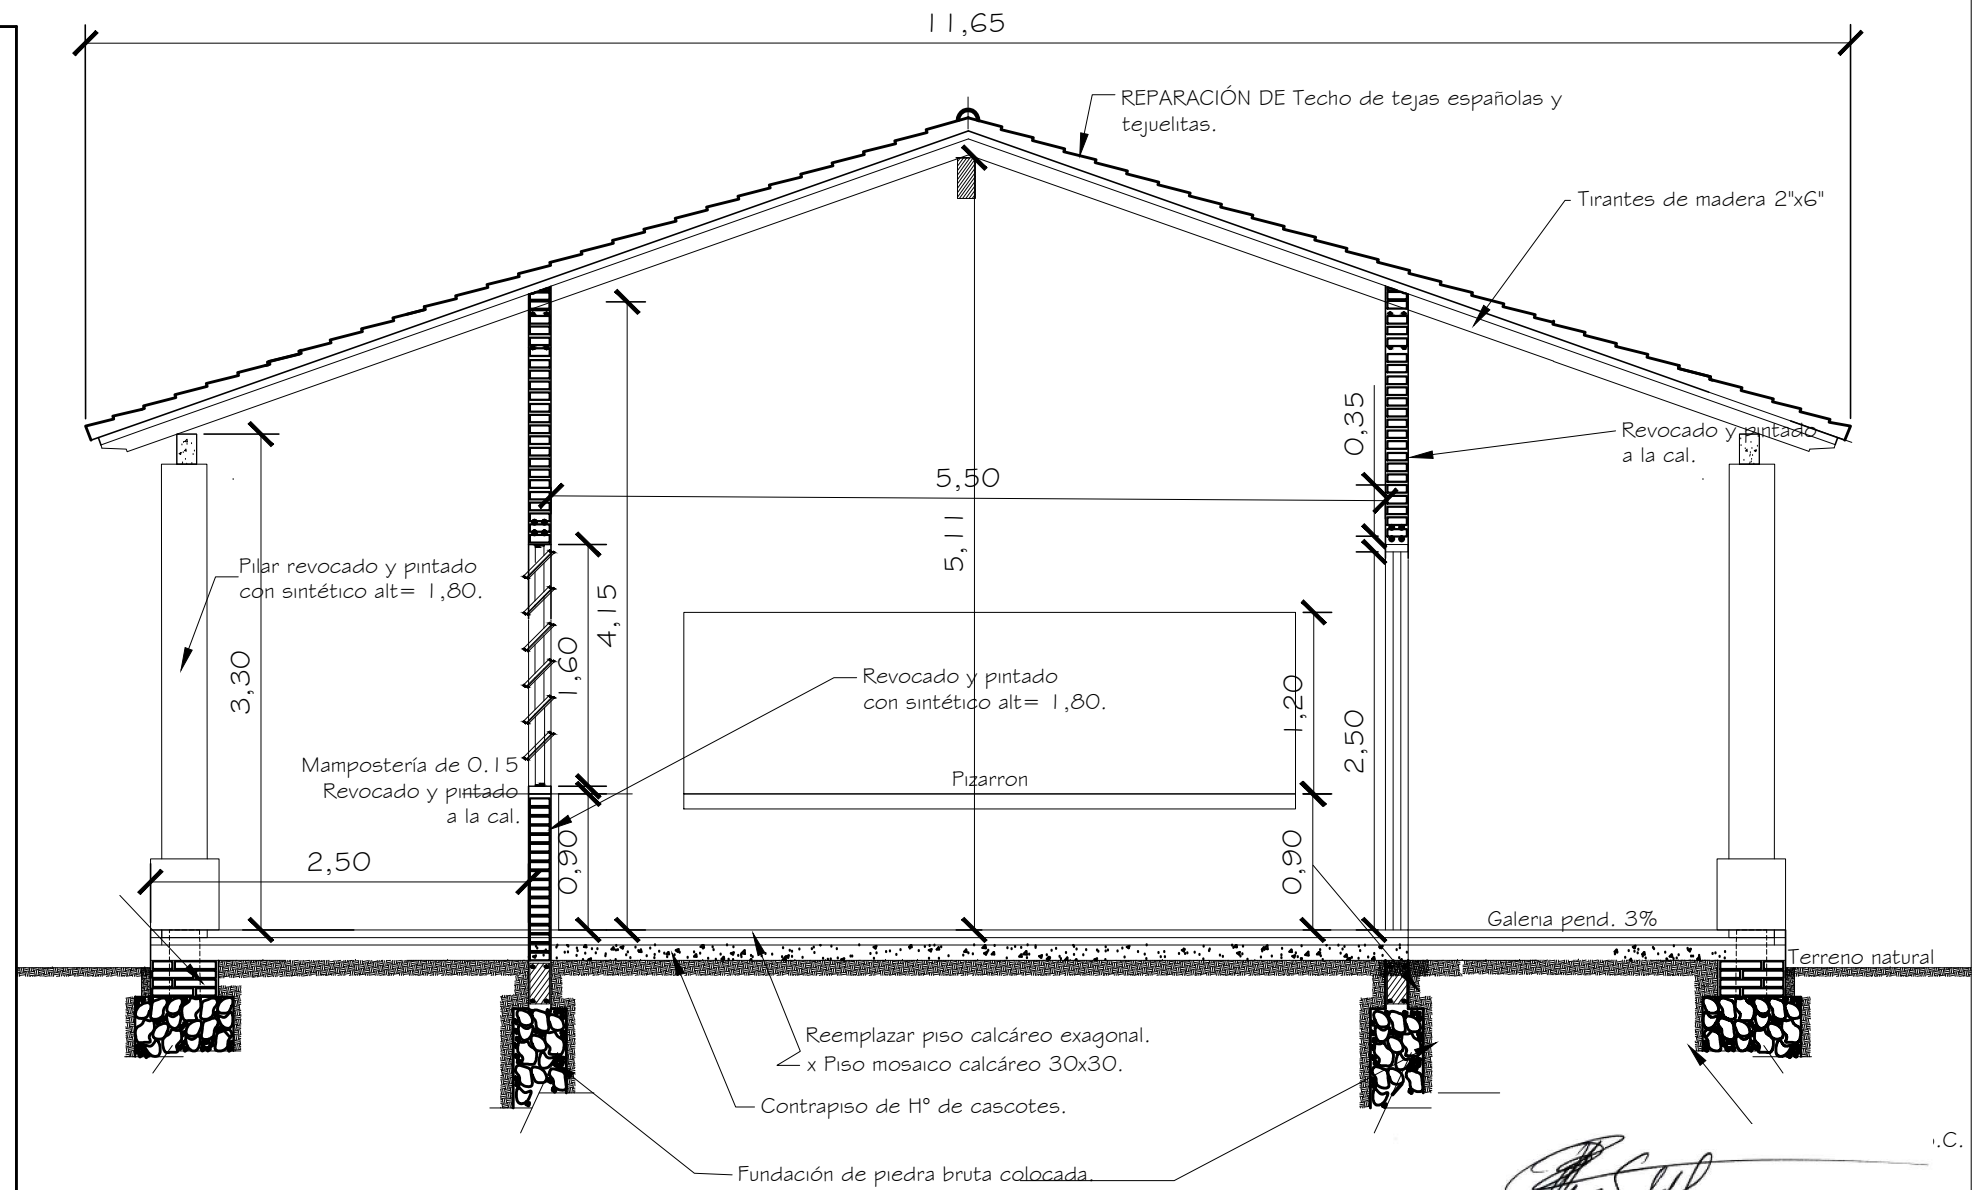

CORTE A-A
Esc. 1/50

Bernardo Roberto Moray S.
BERNARDO ROBERTO MORAY S.
ARQUITECTO
REG. PROF. N° 1544
RUC: 1238929-3
TEL.: 0981 - 468551