




ANDE	DIVISIÓN DE SUPERVISIÓN DE GENERACIÓN Y TRANSMISIÓN	DEPARTAMENTO DE OBRAS CIVILES DE TRANSMISIÓN E INFRAESTRUCTURA	SECCIÓN PROYECTOS DE OBRAS DE GENERACIÓN Y TRANSMISIÓN
GERENCIA TÉCNICA			

Ing. Gaspar Maidana
 Jefe de Obras Civiles
 de Transmisión e Infraestructura



EJECUCION DE OBRAS CIVILES PARA CONSTRUCCION DE MURALLA DE PROTECCION PERIMETRAL - SE BARRIO PARQUE

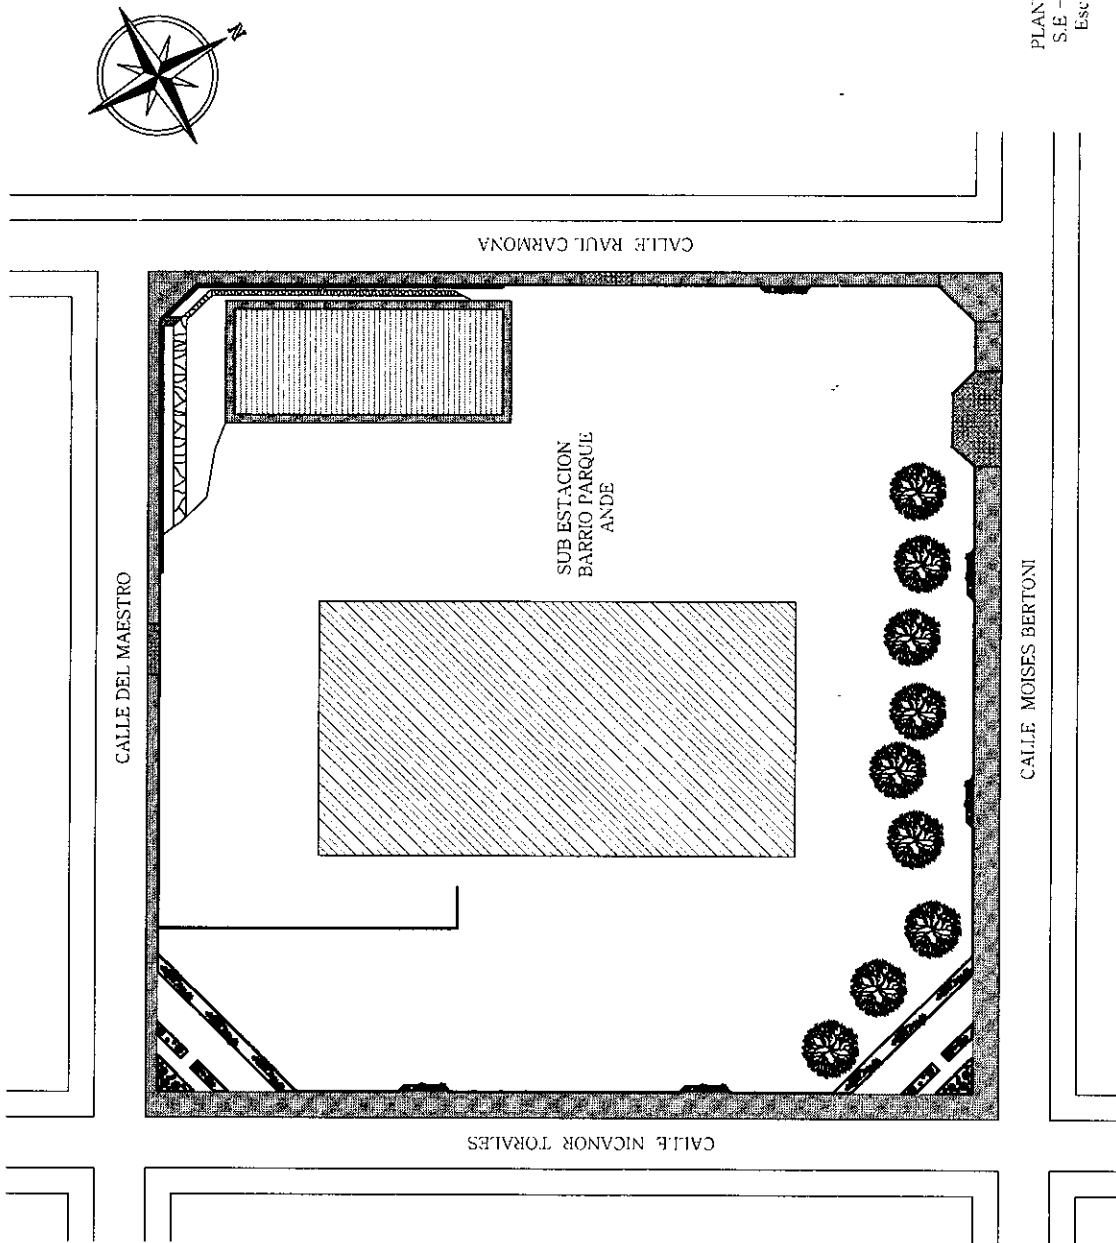


PLANTA DE UBICACION
S.E - BARRIO PARQUE
Escala..... 1:500

ANDE	GERENCIA TECNICA	GT/OCI	DPTO DE OBRAS CIVILES DE TRANSMISION E INFRASCTURA	Lam. 01
------	------------------	--------	--	---------

[Signature]
Ing. Caspar Muñoz
Ing. de Obras Civiles
C.E. Transmisión e Infraestructura



EJECUCIÓN DE OBRAS CIVILES PARA CONSTRUCCIÓN DE MURALLA DE PROTECCIÓN PERIMETRAL - S.E BARRIO PARQUE

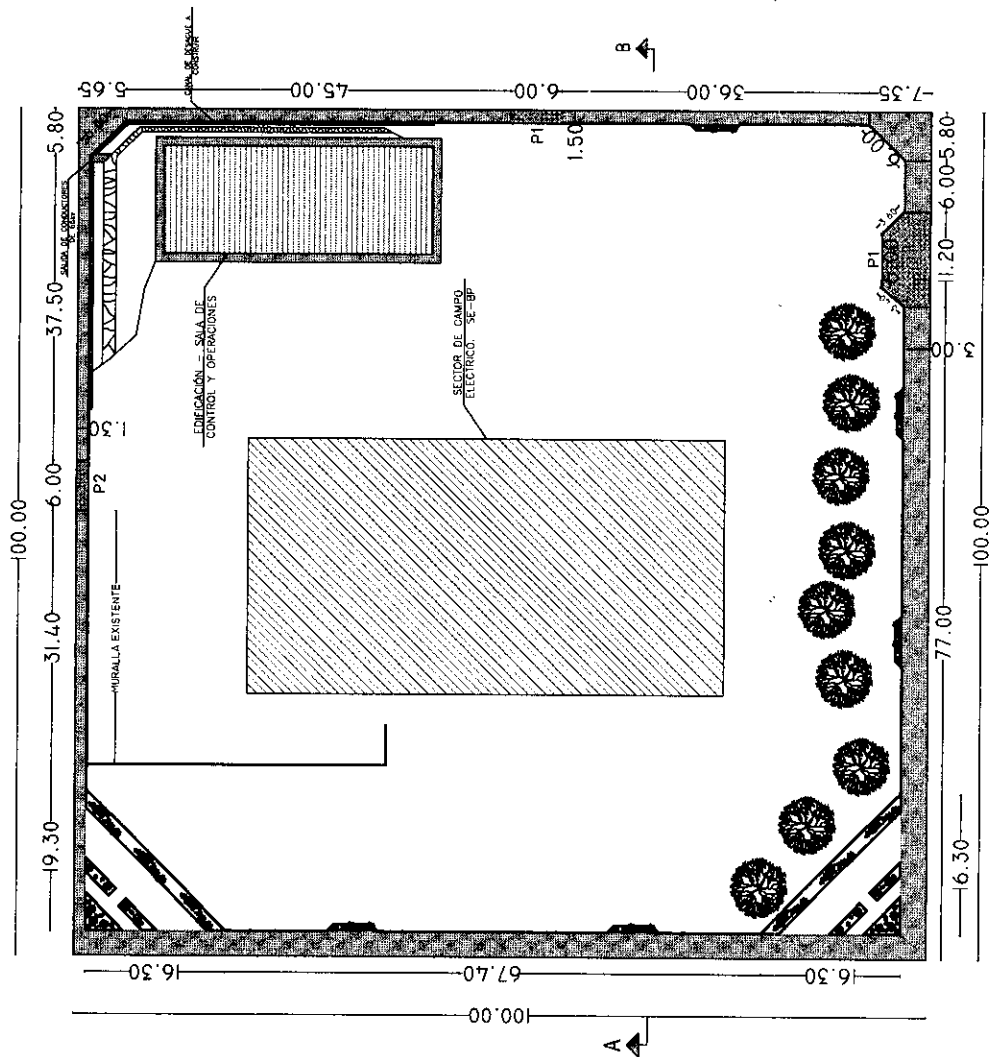


PLANTA ACOTADA DEL PREDIO
S.E - BARRIO PARQUE
Escala.....1:500

ANEXO	GERENCIA TECNICA	C.T./O.C.L.	OFICINA DE OBRAS CIVILES DE TIPO ANEXOS E INFRAESTRUCTURA	Lim.
				02

[Handwritten signature]
Ing. Cesar Vique

EJECUCIÓN DE OBRAS CIVILES PARA CONSTRUCCIÓN DE MURALLA DE PROTECCIÓN PERIMETRAL- SE BARRIO PARQUE

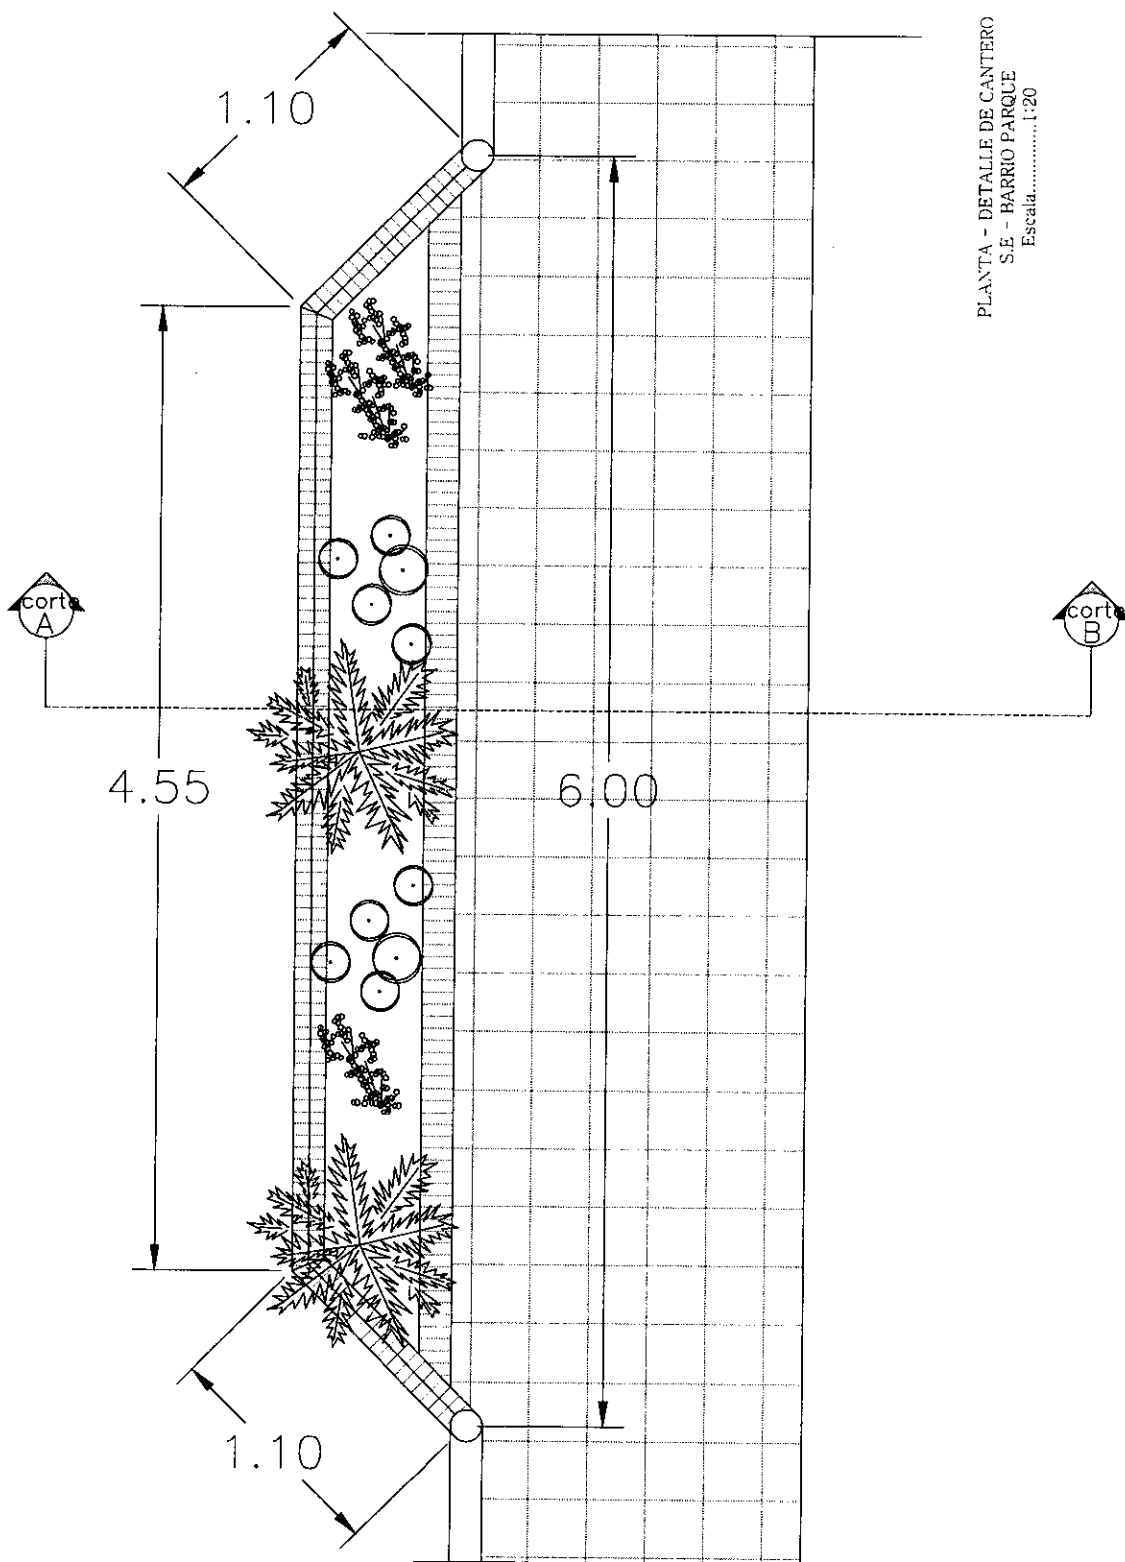

PLANTA - DETALLE DE CANTERO
SE - BARRIO PARQUE
Escala.....1:20


INDE	GERENCIA TECNICA	G.T./C.I.	DPTO. DE OBRAS CIVILES INFRAESTRUCTURA	Lam. 03
------	------------------	-----------	---	---------

[Handwritten signature]
Ing. Gustavo Alvarado
Ingeniero de Obras Civiles
Dpto. de Obras Civiles e Infraestructura





EJECUCIÓN DE OBRAS CIVILES PARA CONSTRUCCIÓN DE MURALLA DE PROTECCIÓN PERIMETRAL - S.E. BARRIO PARQUE

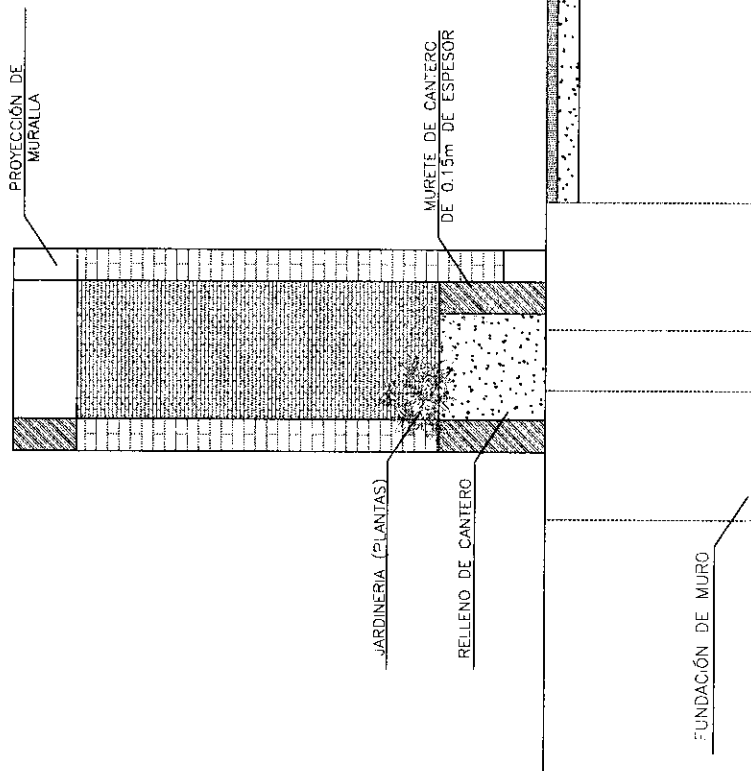

CORTE A-B DETALLE DE CANTERO
S.E. - BARRIO PARQUE
Escala.....1:20


ANDE	GERENCIA TECNICA	CT./O CI	DPTO. DE OBRAS CIVILES DE TRANSPORTACION E INFRAESTRUCTURA	Lam
				04

[Signature]
Ing. Gaspar J. Jarama




EDIFICACIÓN — SALA DE
CONTROL Y OPERACIONES

CANAL DE DESAGUE
A CONSTRUIR

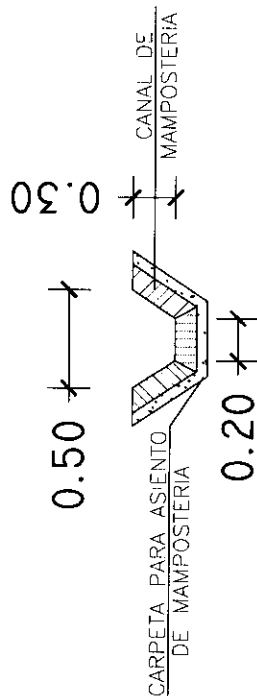

DETALLE DE CANAL DE DESAGUE
Escala.....1:20

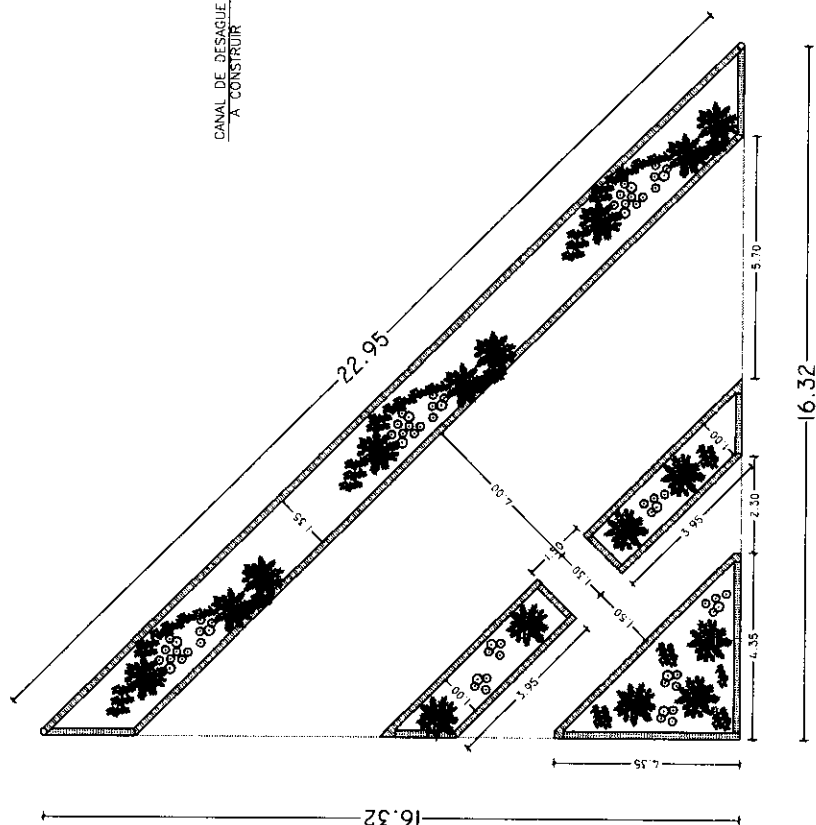



DETALLE DE OCHAVA
Escala.....1:100

ANDE	GERENCIA TECNICA	GT./O.C.	DPTO. DE OBRAS CIVILES DE TRANSMISION E INFRAESTRUCTURA	Lam 05
------	---------------------	----------	---	-----------

[Handwritten signature]
Ing. Omar Maldonado
Dpto. de Obras Civiles
de Transmision e Infraestructura



EJECUCIÓN DE OBRAS CIVILES PARA CONSTRUCCION DE MURALLA DE PROTECCION PERIMETRAL - SE BARRIO PARQUE

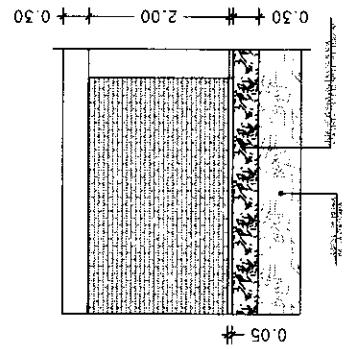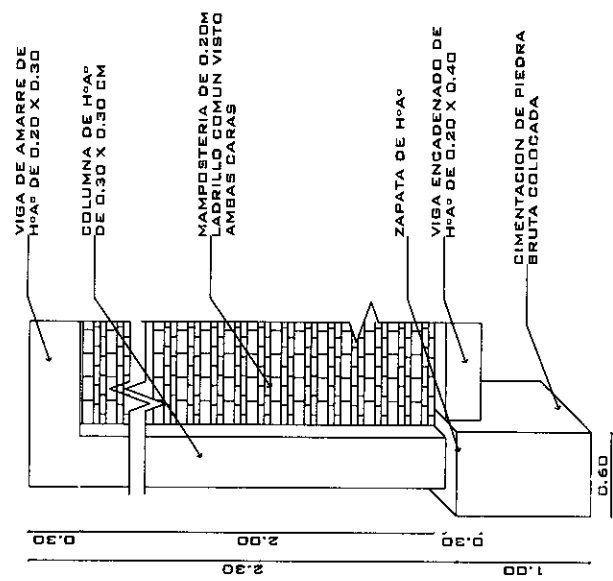


FACHADA
ESC.....1:50


DETALLE DE TIPO DE CERCO
S.E - BARRIO PARQUE
Escala.....1:50

ANDE	CERENCIA TECNICA	CT./O.C.	OPERA DE OBRAS CIVILES DE TRANSACCION E INFERA ESTRUCTURA	LAV	06
------	------------------	----------	---	-----	----


Ing. Cesar Valderrama
Ingeniero de Obras Civiles

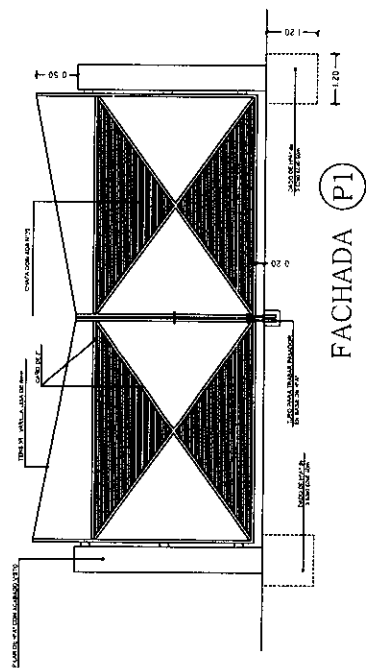

DETALLE: PORTON Y CERCO
Escala.....1.50

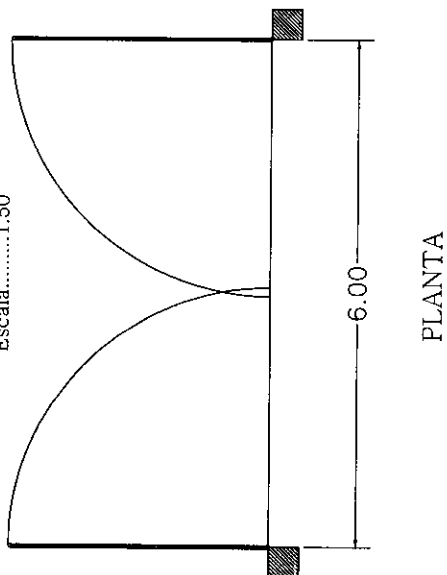


CORTE B-B'
Escala ... 1:25 DETALLE DE CERCO Y PORTON
S.E. - BARRIO PARQUE

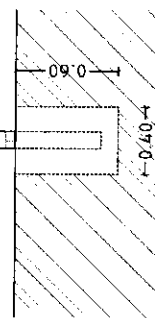


GERENCIA TÉCNICA	G.T./O.C.	DPTO. DE OBRAS CIVILES DE TRANSMISION E INFRAESTRUCTURA	Lám. 07
---------------------	-----------	---	---------

~~Don Gaspar Maldonado.~~

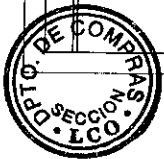

EJECUCIÓN DE OBRAS CIVILES PARA CONSTRUCCIÓN DE MURALLA DE PROTECCIÓN PERIMETRAL - SE BARRIO PARQUE

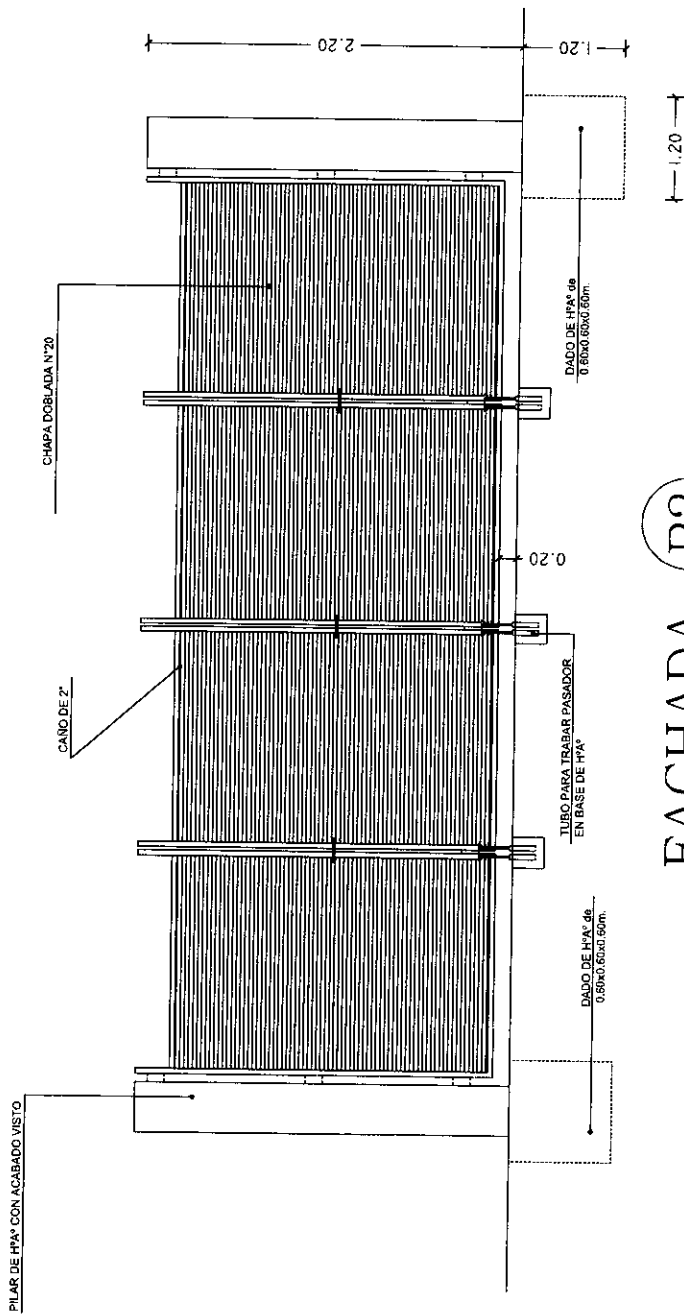

FACHADA P2

DETALLE DE PORTÓN P2
S.E - BARRIO PARQUE
Escala.....1:50

DTTO DE OBRAS CIVILES
DE TRANSMISION
INFRAESTRUCTURA


CTI/OA

GERENCIA
TECNICA

ANDE


08

[Handwritten signature]
Ing. *[Name]*
Dpto. de Obras Civiles
Infraestructura

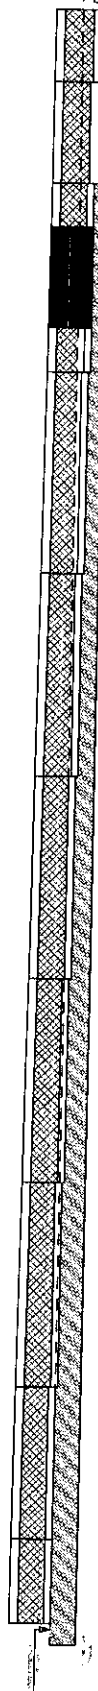

CORTE LONGITUDINAL DE PERFIL EXISTENTE SOBRE
LA CALLE MOISES BERTONI

LÍNEA DE CONTROL Y OBREROS

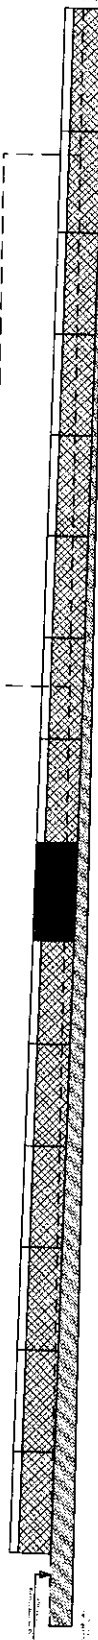

CORTE LONGITUDINAL DE PERFIL EXISTENTE SOBRE
LA CALLE RAÚL CARMONA

DETALLE DE PERFIL DEL TERRENO
Escala.....1:250

ANEXO	GERENCIA TECNICA	C.T./C.C.	DPTO. DE OBRAS CIVILES E INFRAESTRUCTURA	Lam. 09
-------	---------------------	-----------	---	------------

[Handwritten signature]
ING. CARLOS A. GONZALEZ
2011 FEBRERO 14