




VIGA TIPO
ESC. 1:50

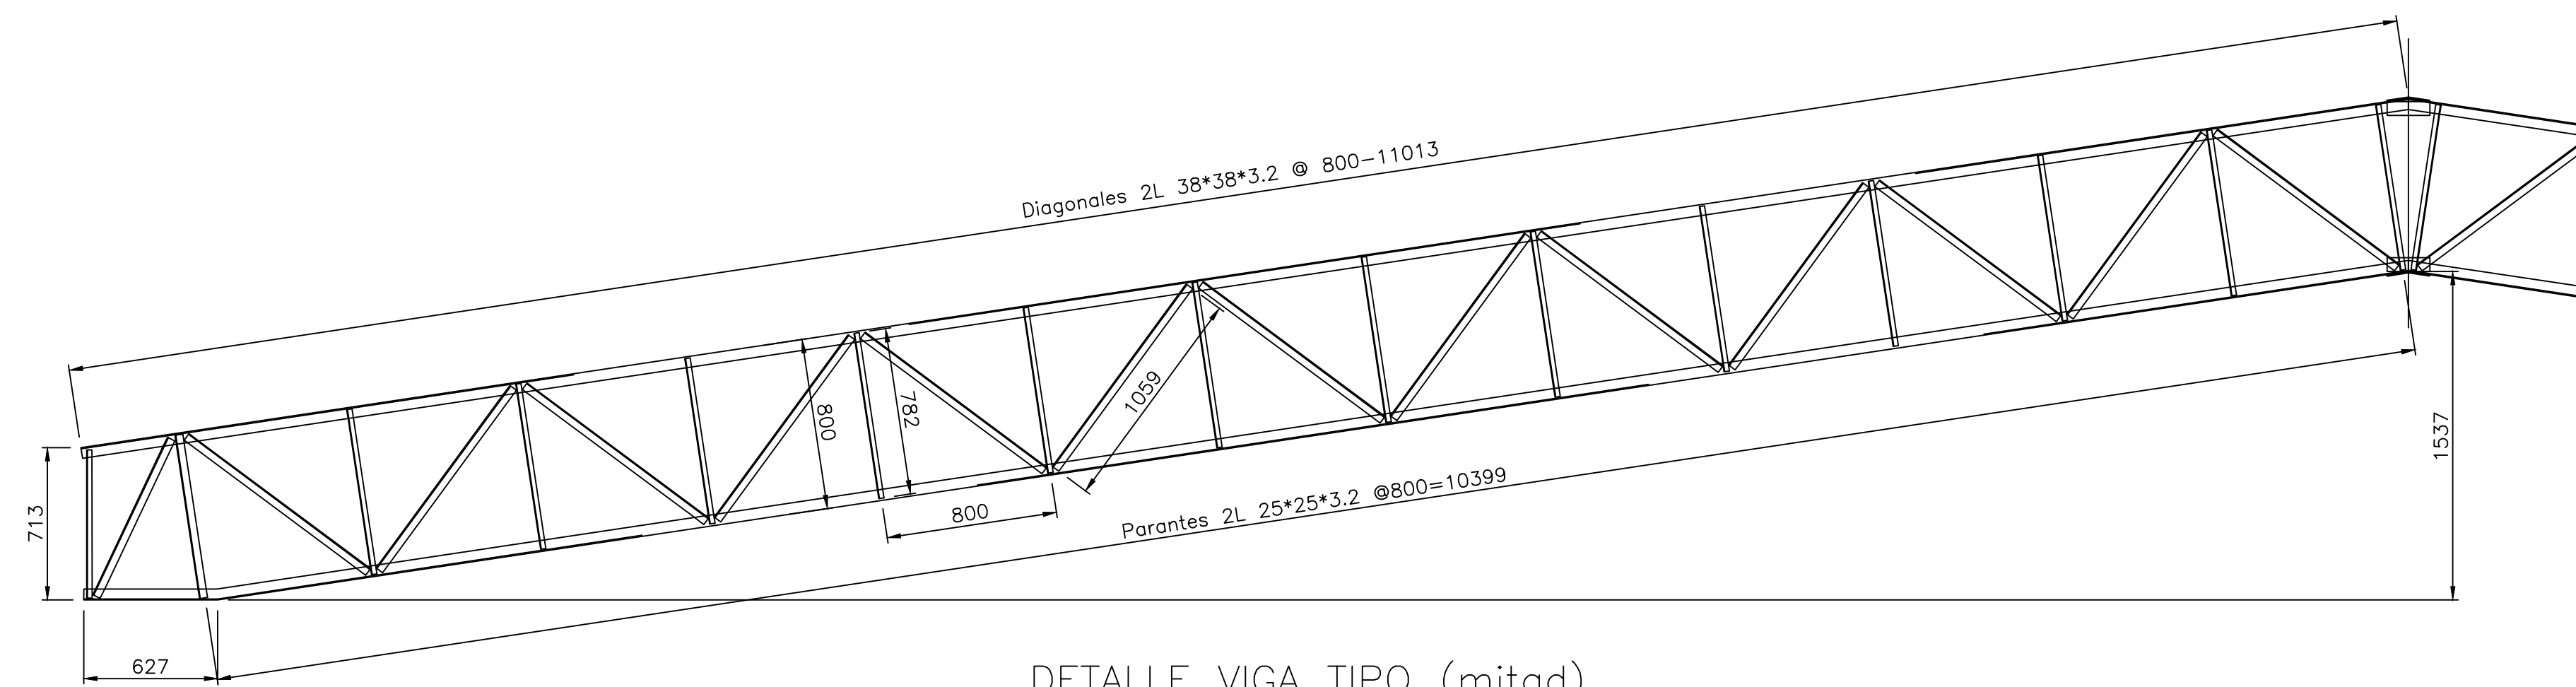


DETALLE VIGA TIPO (mitad)
ESC. 1:25

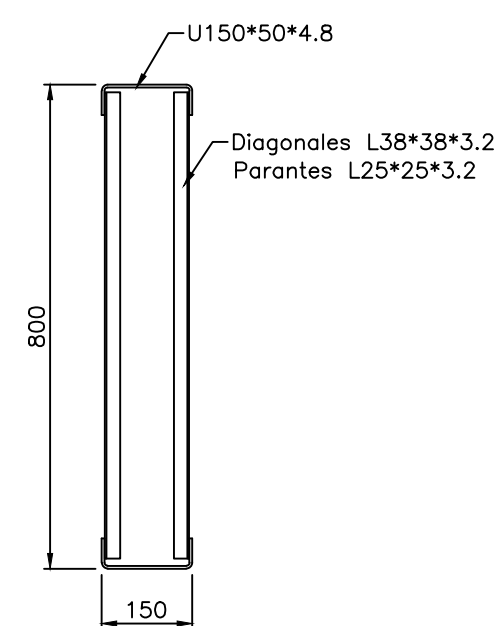

VIGAS

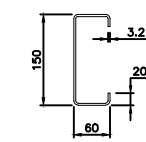

CORREAS DE PERFILES "C"

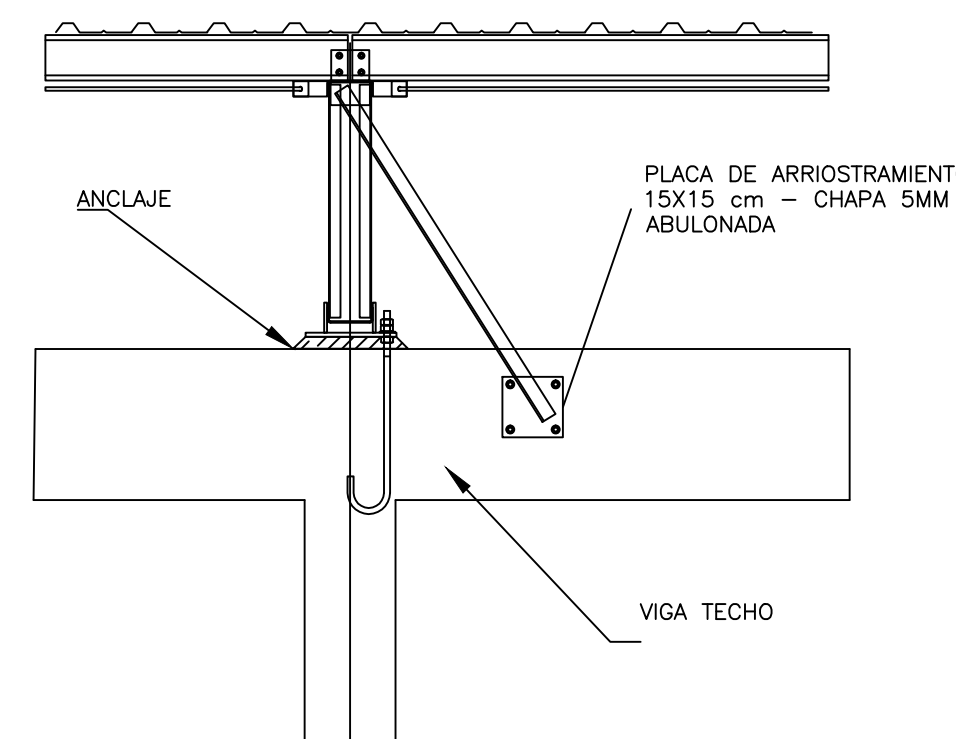

PLACA DE ANCLAJE 20x20 cm
CHAPA 5mm
4 TIRAFONDOS DE 6" DE LARGO

OBRA: CONSTRUCCIÓN DE TINGLADO

UBICACIÓN: Escuela Básica Nº 5638 Municipal Padre Dr. Antonio Terstiege

Municipalidad de J. Augusto Saldívar

INTENDENTE MUNICIPAL: Sr. Daniel Baez

PROYECTO: CONSTRUCTORA DEL SUR ELABORADO EN: JUNIO 2017

SUP. A CONSTRUIR: 300 m2.

PLANO: DETALLES DE EST. METÁLICA



INTENDENTE MUNICIPAL

PROFESIONAL

LAMINA Nº

9

ESC: VARIAS