


Corte A

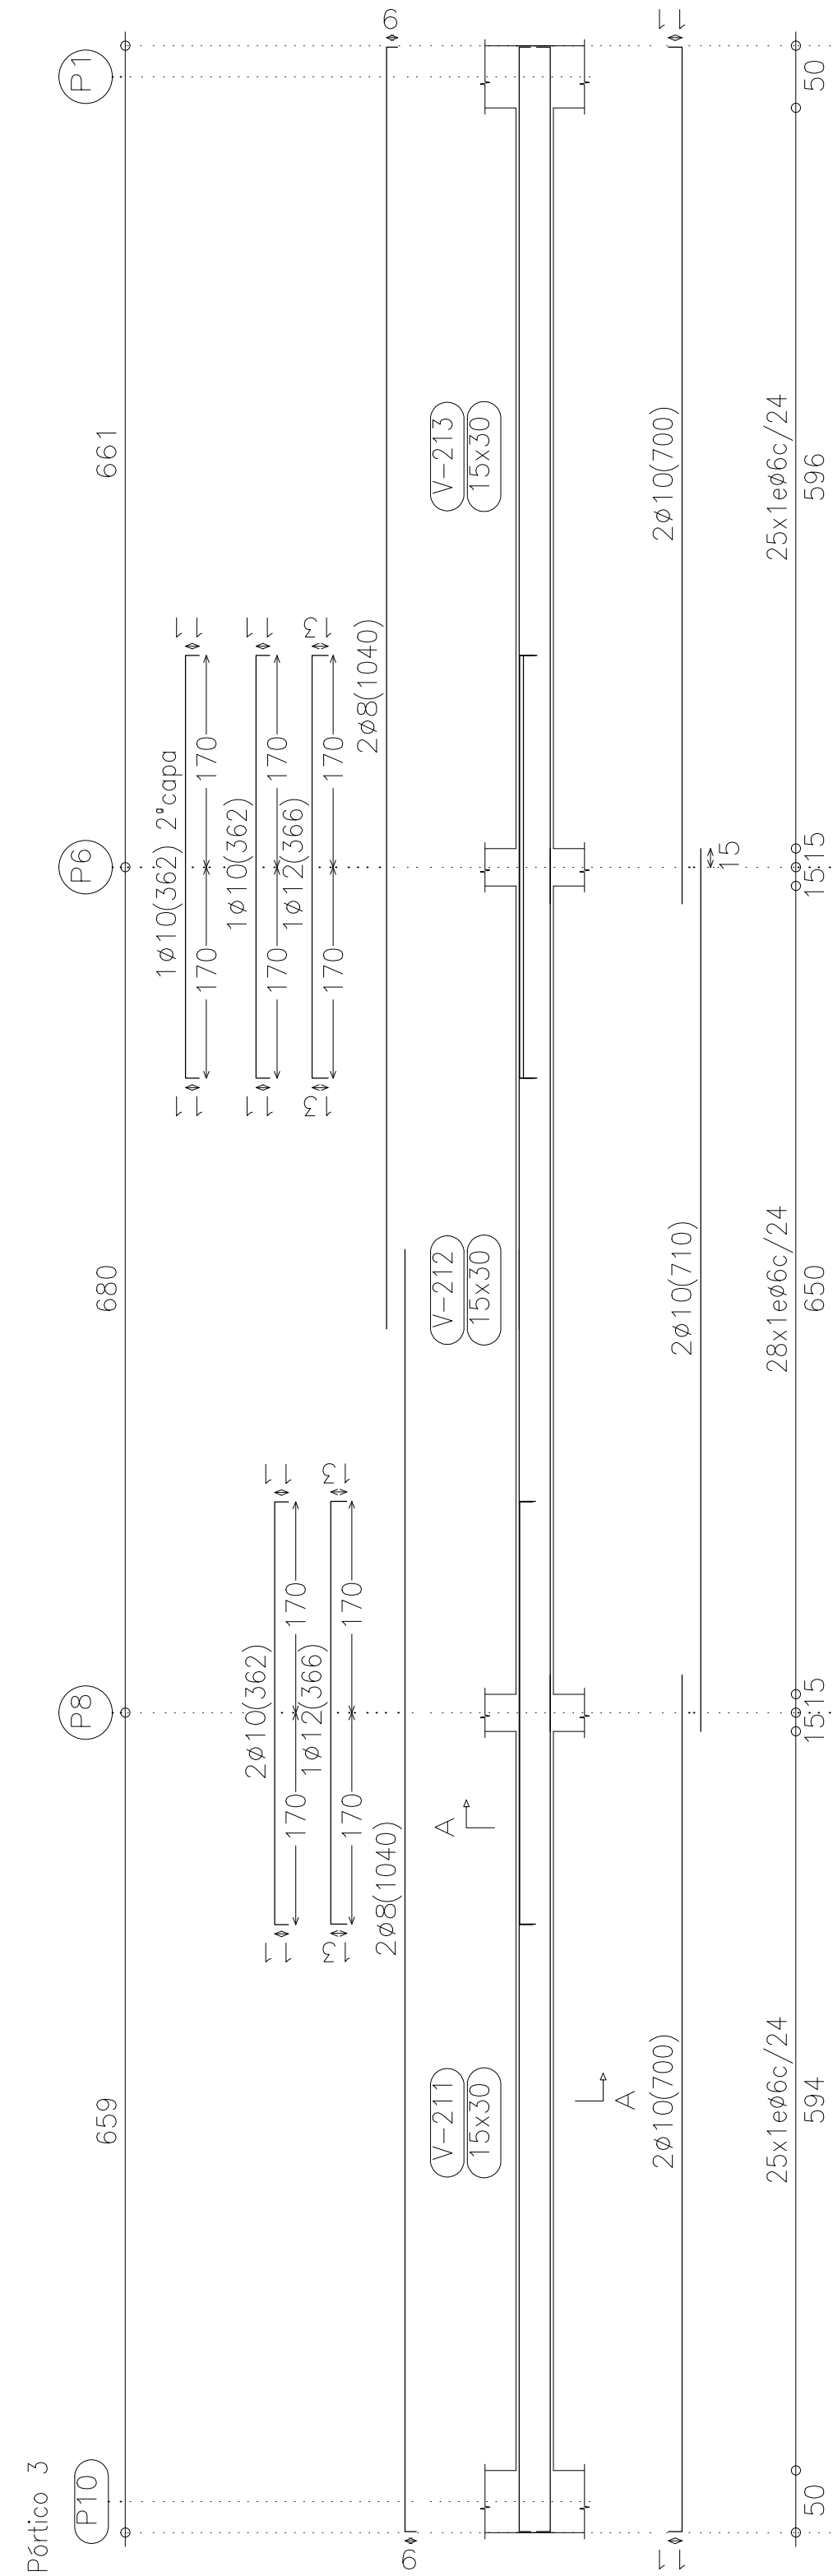

Corte A

78ø6(92)

OBRA: CONSTRUCCIÓN DE TINGLADO

UBICACIÓN: Escuela Básica N° 5638 Municipal Padre Dr. Antonio Terstiege	
Municipalidad de J. Augusto Saldívar	
INTENDENTE MUNICIPAL: Sr. Daniel Baez	
PROYECTO: CONSTRUCTORA DEL SUR	ELABORADO EN: JUNIO 2017
SUP. A CONSTRUIR: 300 m2.	PLANO: PLANTA Y DETALLES NIVEL +3.00
	LAMINA N°
	7
	ESC: 1/50