



P1,P10

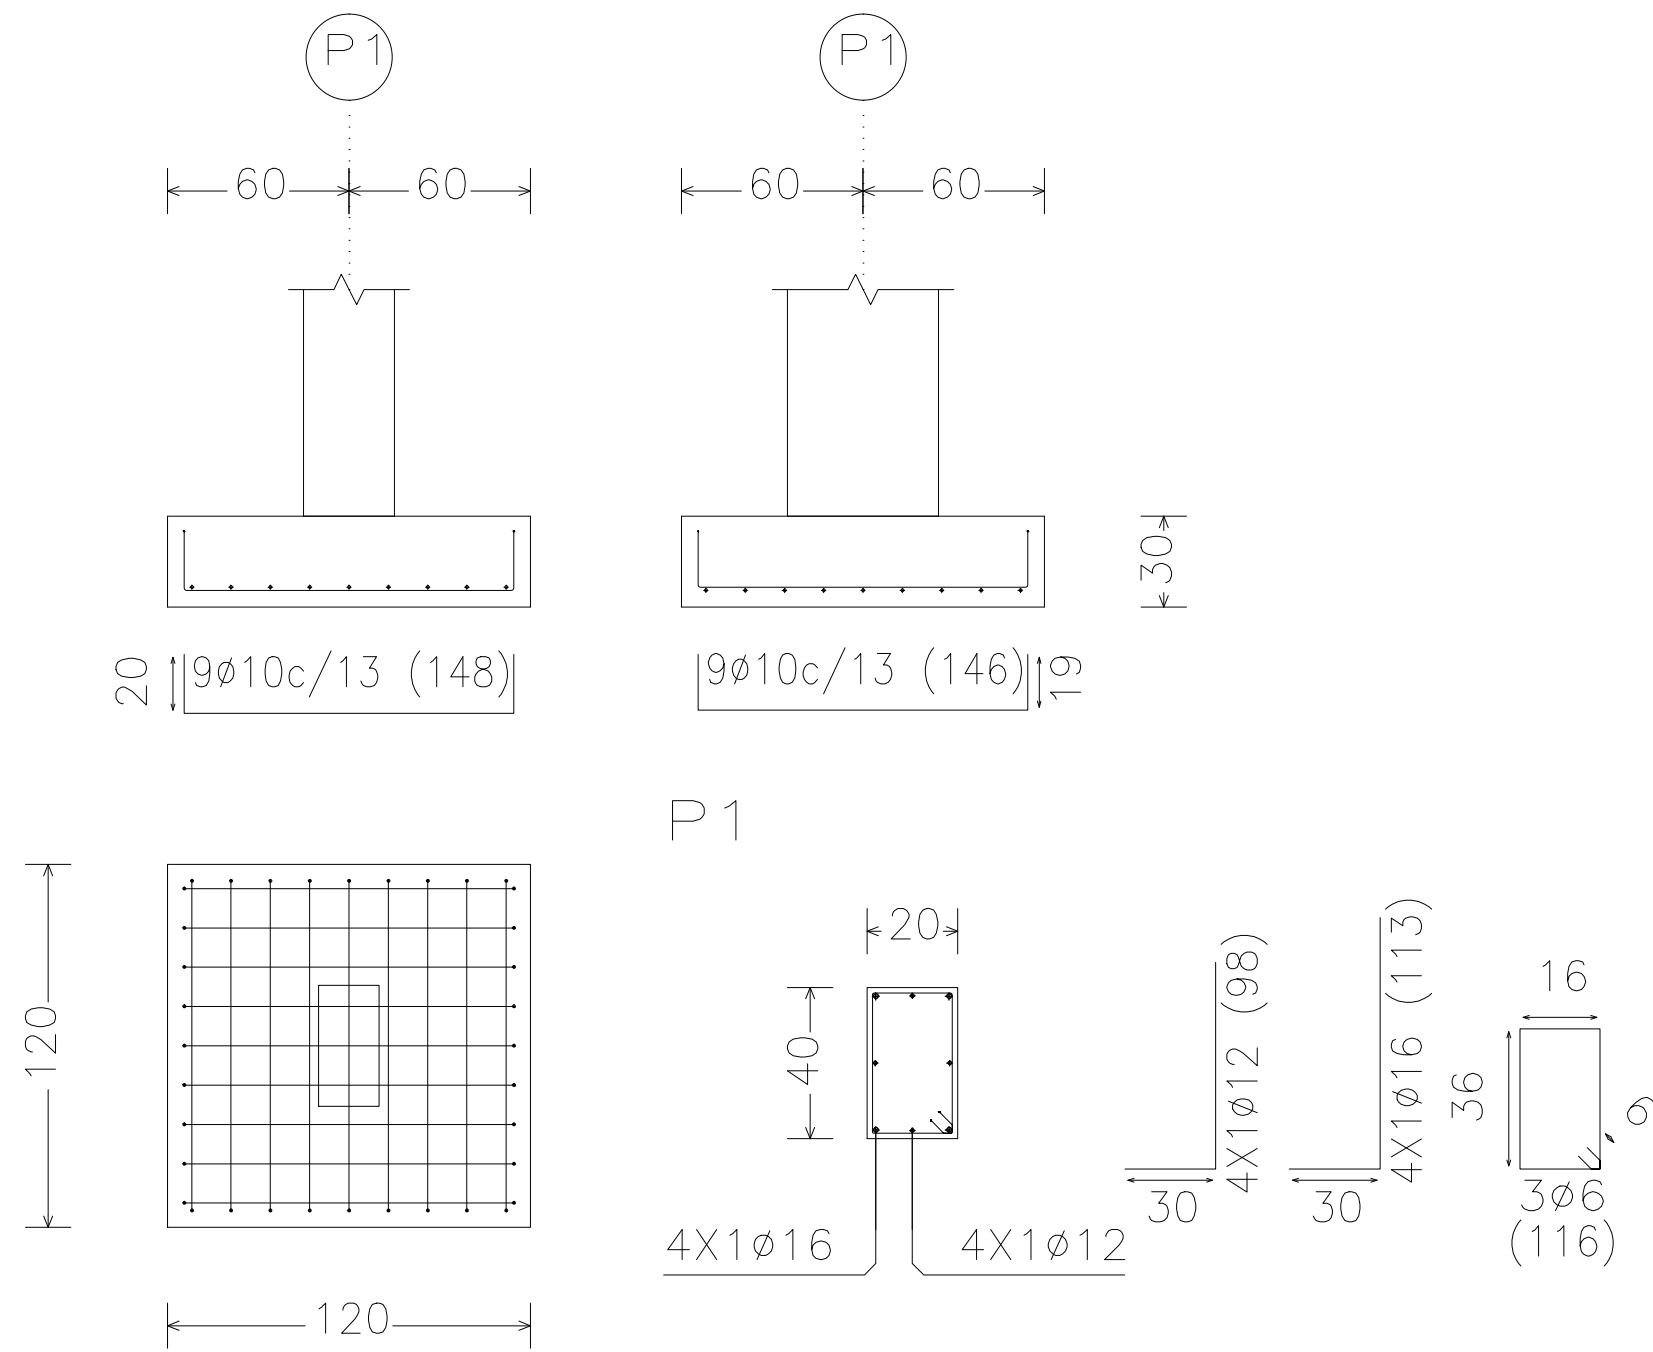


Pilares que terminan en viga intermedia

P1 = P2 = P3 = P4
P10 = P11 = P12 = P13

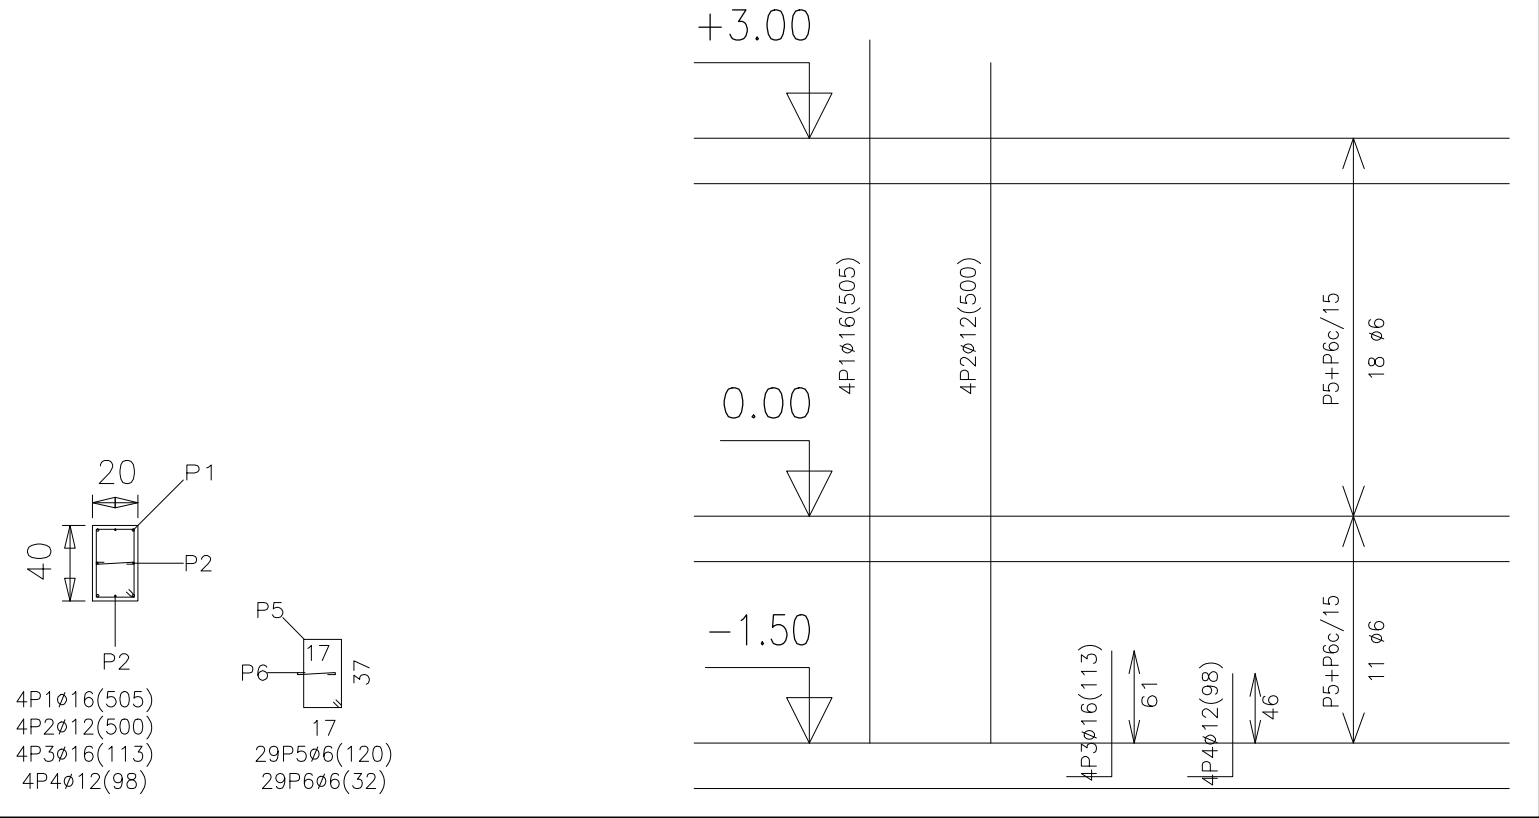


Pilares que terminan en el asiento de techo


P1 = P2 = P3 = P4
P10 = P11 = P12 = P13

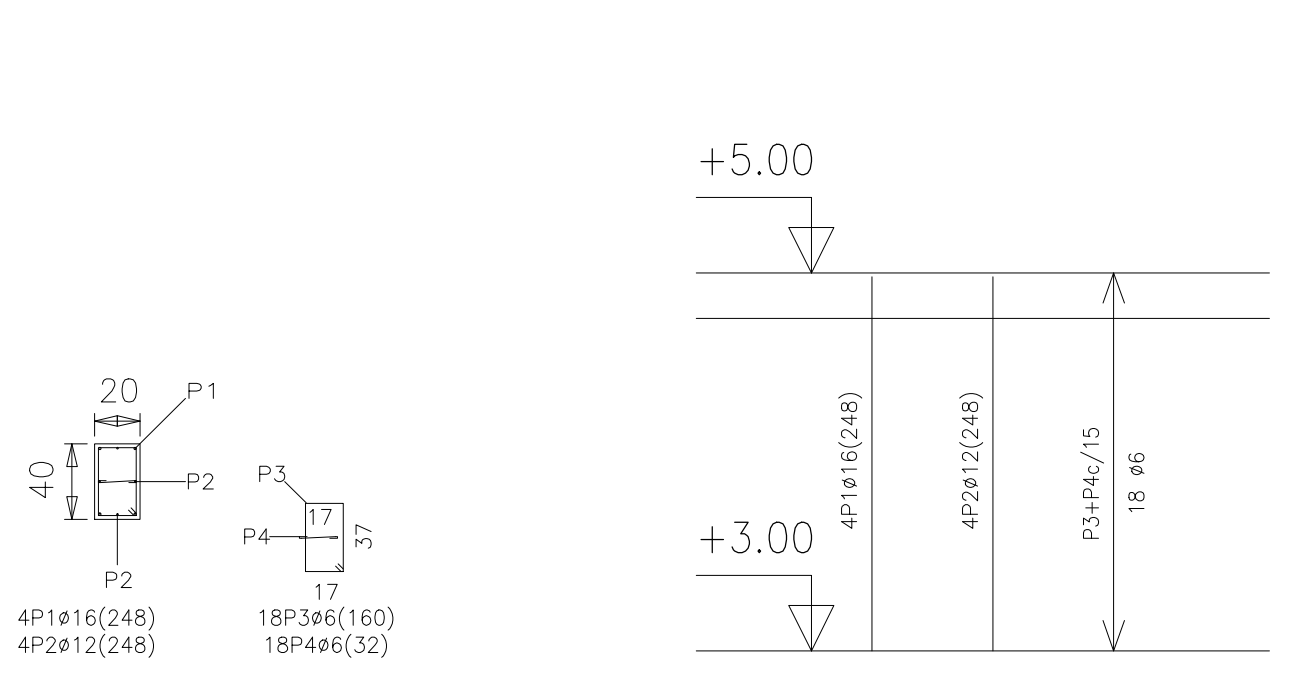


P2, P3, P4, P11, P12 y P13

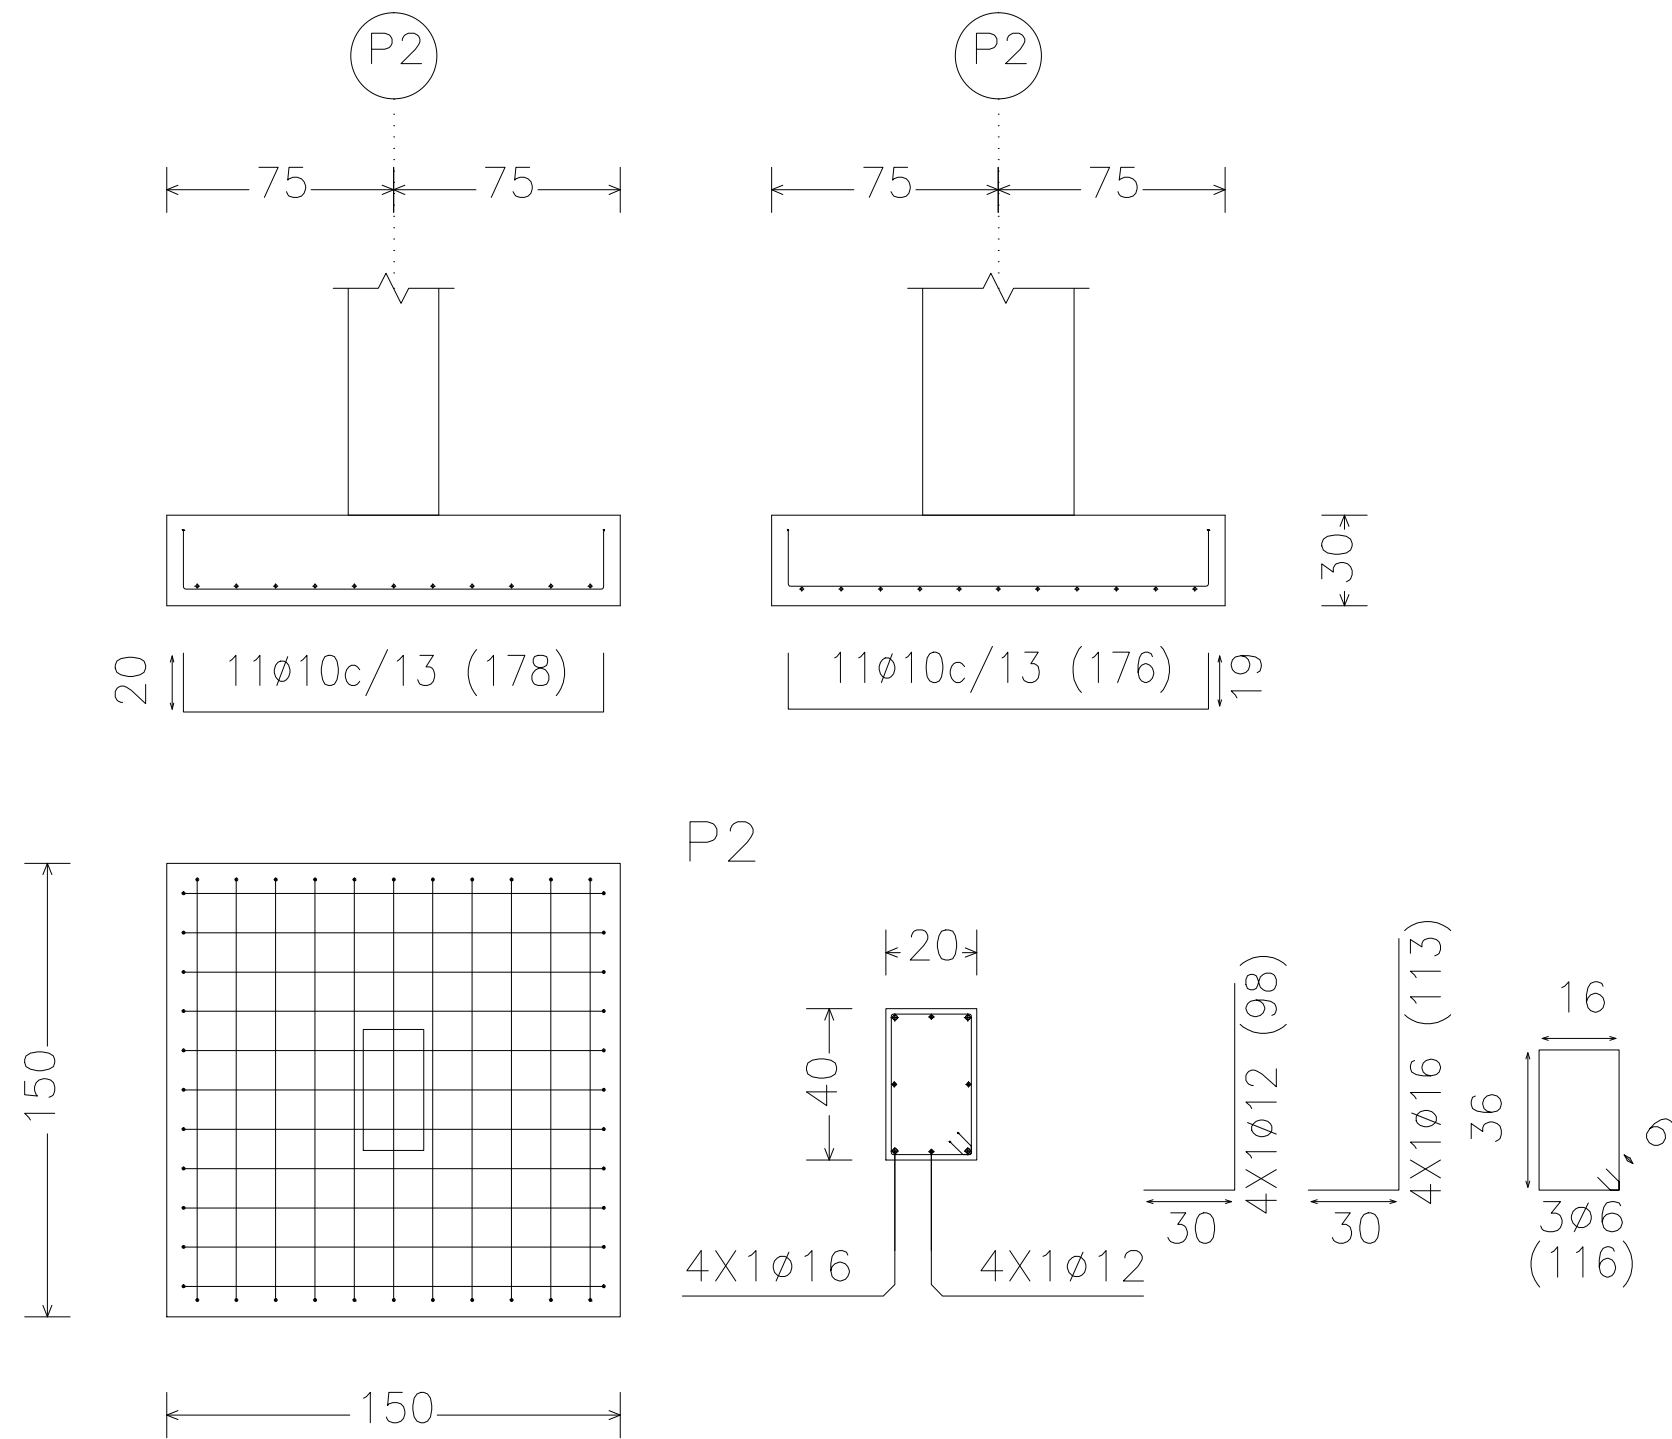


P6=P8

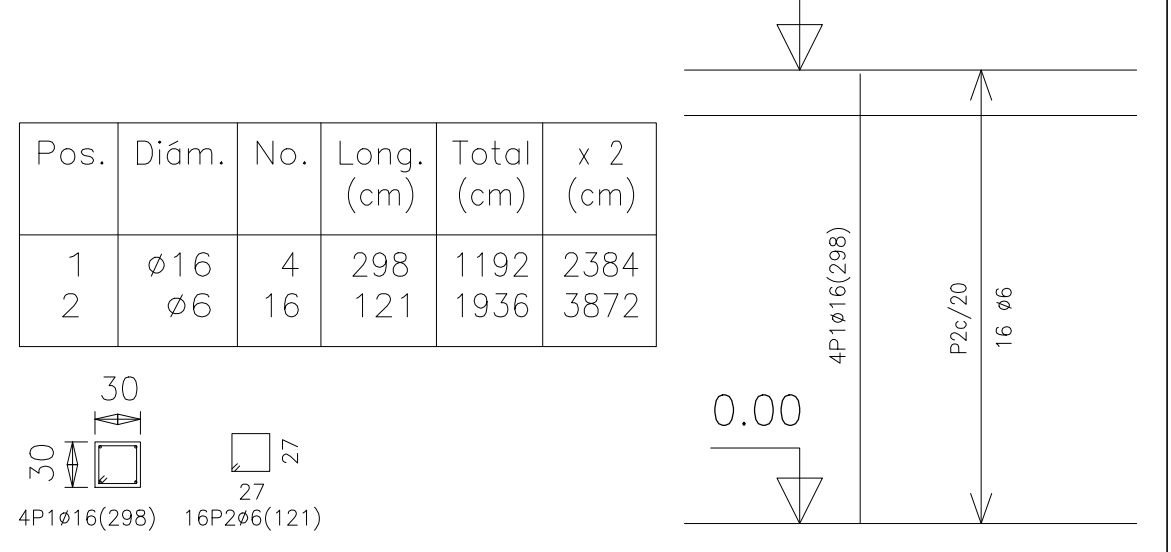

P6=P8

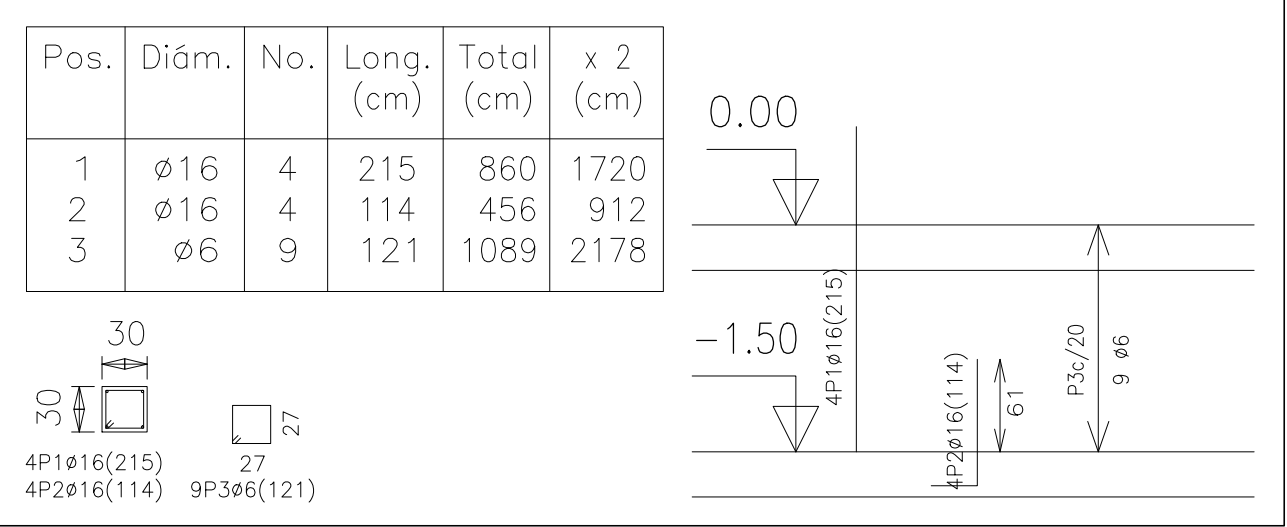

P6, P8

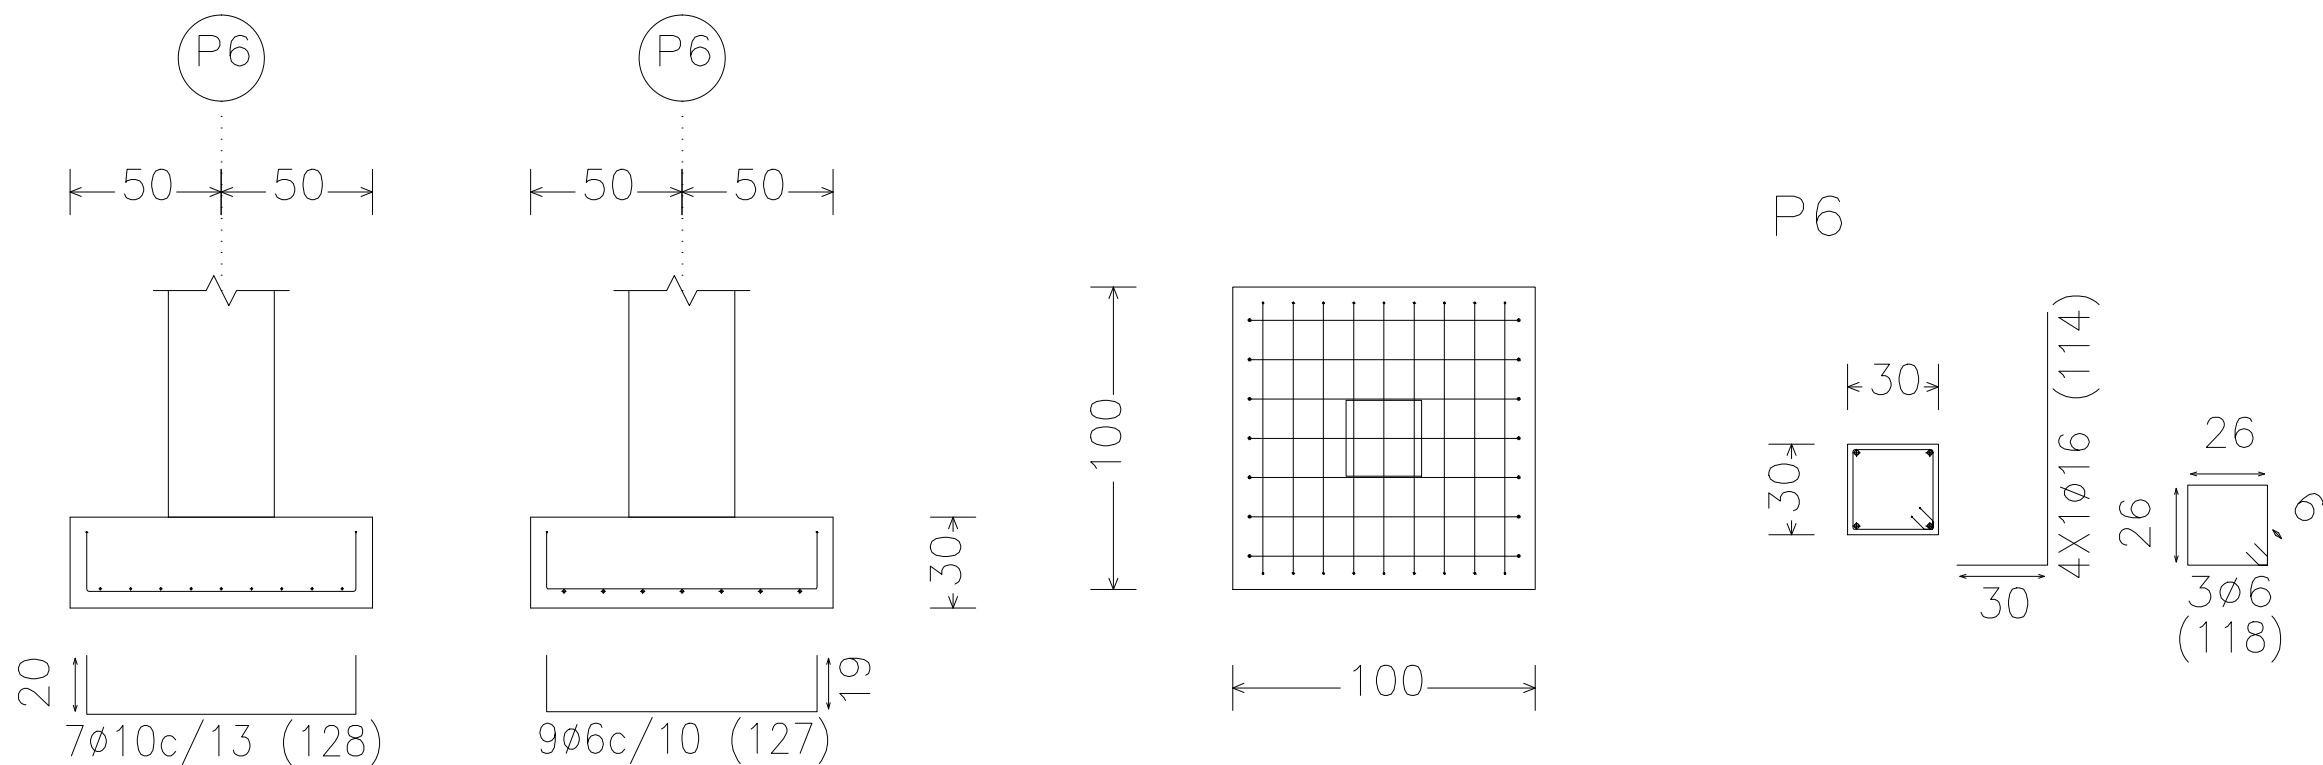

OBRA: CONSTRUCCIÓN DE TINGLADO

UBICACIÓN: Escuela Básica N° 5638 Municipal Padre Dr. Antonio Terstiege

Municipalidad de J. Augusto Saldívar

INTENDENTE MUNICIPAL: Sr. Daniel Baez

PROYECTO: CONSTRUCTORA DEL SUR ELABORADO EN: JUNIO 2017

SUP. A CONSTRUIR: 300 m2.

PLANO: DETALLE DE ZAPATAS Y PILARES



INTENDENTE MUNICIPAL

PROFESIONAL

LAMINA N°

5

ESC: 1/50