
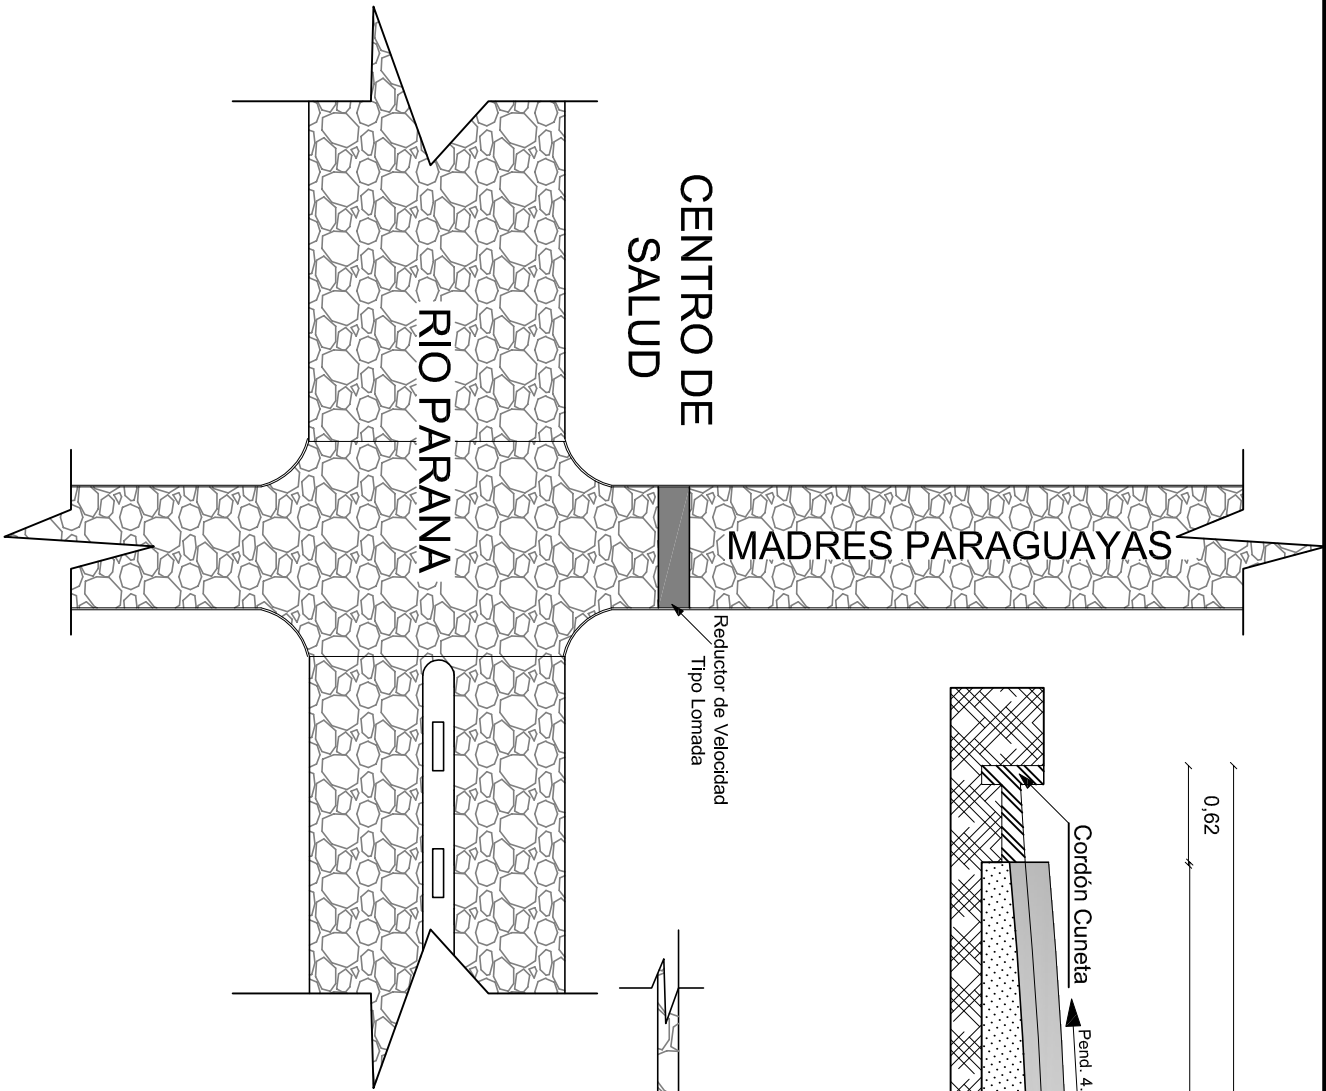
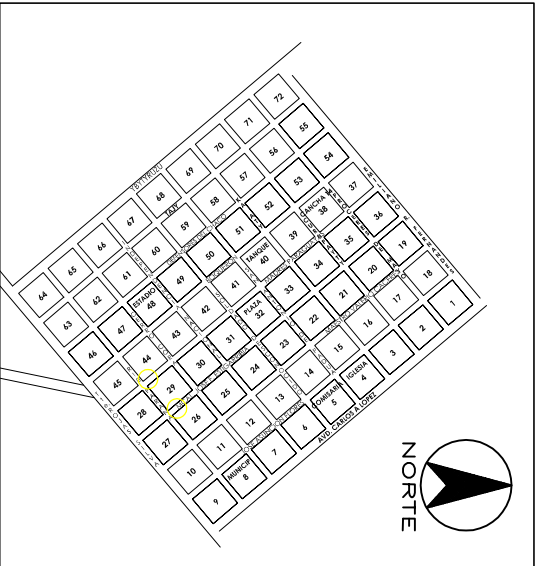


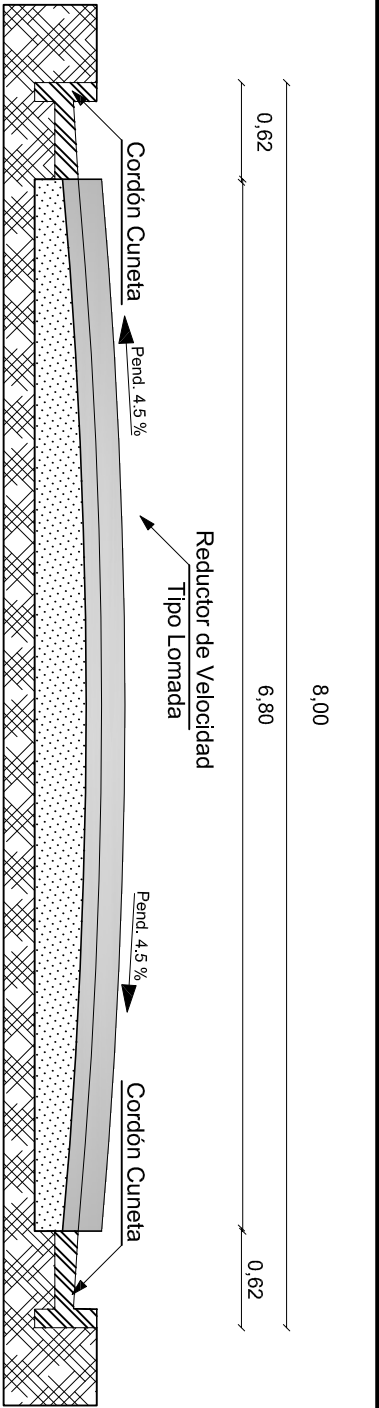


CENTRO DE
SALUD

RÍO PARANÁ

MADRES PARAGUAYAS

Reductor de Velocidad
Tipo Lomada

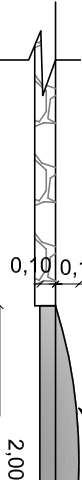


Reductor de Velocidad
Tipo Lomada

Pavimento Tipo
Empedrado

CORTE B - B

Esc: 1__50

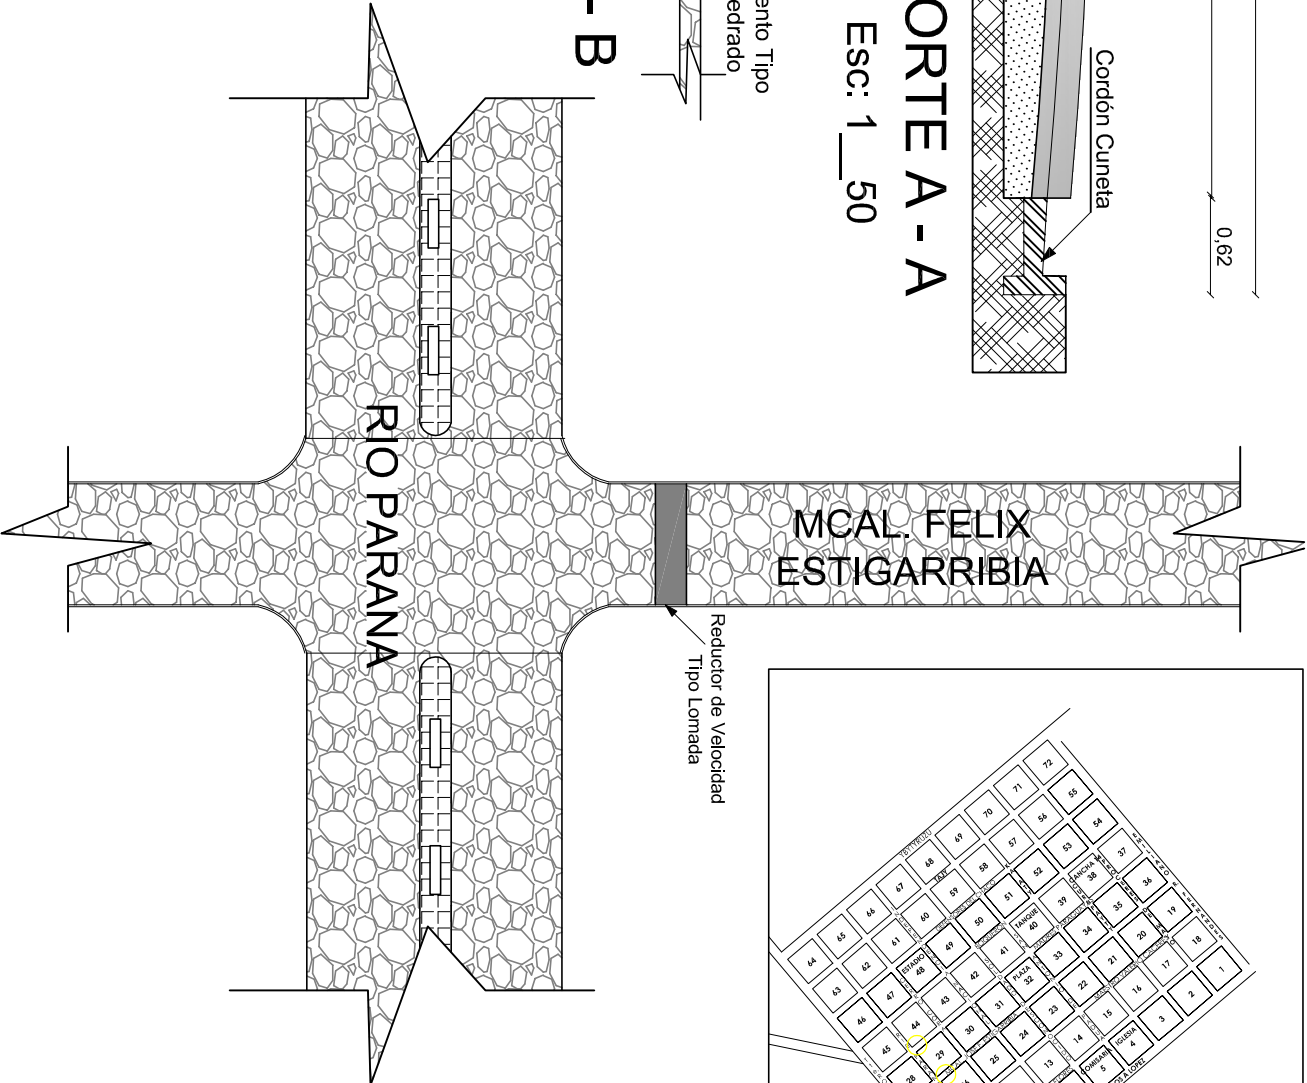


MCAL. FELIX
ESTIGARRIBIA

RÍO PARANÁ

Reductor de Velocidad
Tipo Lomada

SECCIÓN


Esc: 1__75

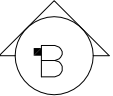

0,12 0,50

6,80 Pavimento Tipo Empedrado

0,50 0,12

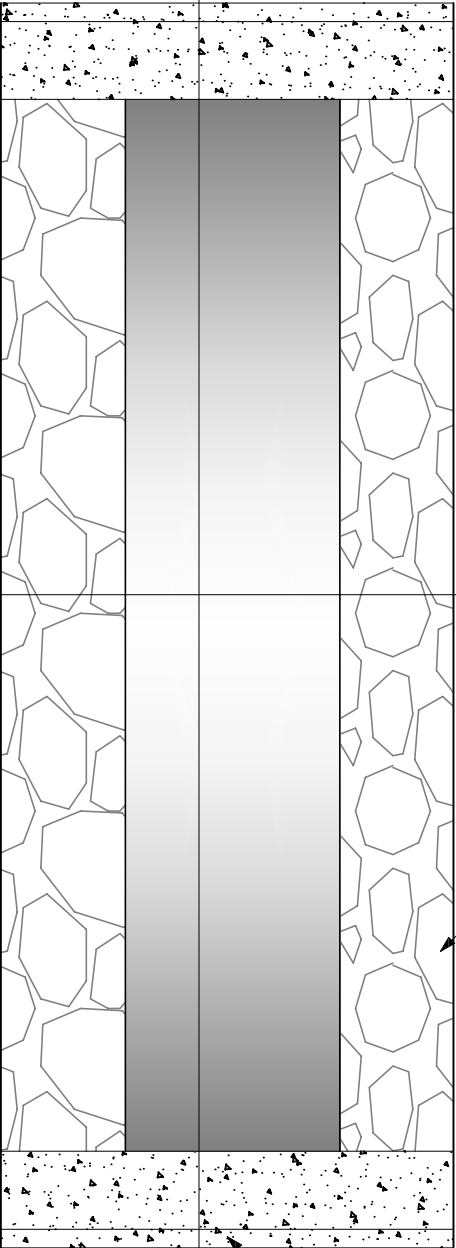

Cordón Cuneta
de Hº

Reductor de Velocidad
Tipo Lomada



PROYECTO: CONSTRUCCION DE REDUCTORES DE VELOCIDAD			
UBICACIÓN: Calles Varias del Centro Urbano - Carlos A. López			
OBRA: Construcción de Reductores de Velocidad - Tipo Lomada de Hormigon			
ADMINISTRACION MUNICIPAL: Sra.Ninfa Gonzalez			
PROFESIONAL: Arq. Hector P. Fernandez C.			
FECHA: Febrer. de 2.017			
RCA. DEL PARAGUAY		Reg.Nº: 2.115	
MUNICIPALIDAD			
CARLOS ANTONIO LOPEZ			
			
INTEND. MUNIC.		PROF.	