


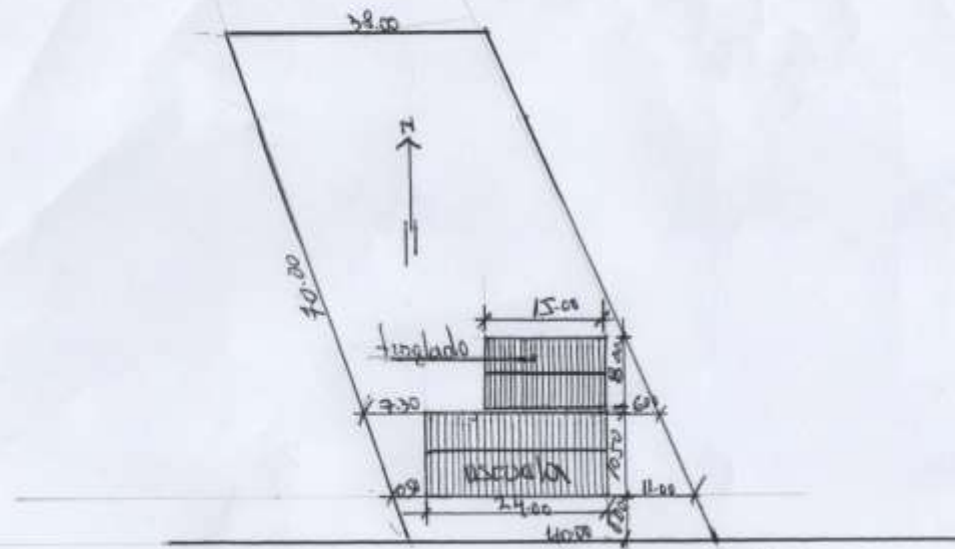


Dpto. de la Piedad


UBICACION
ESC: 1:750

Escuela: básica N° 1996
ADELA SPERATTI
VILLA DEL ROSARIO

Salón para eventos escolares


Arp Carlos Almira

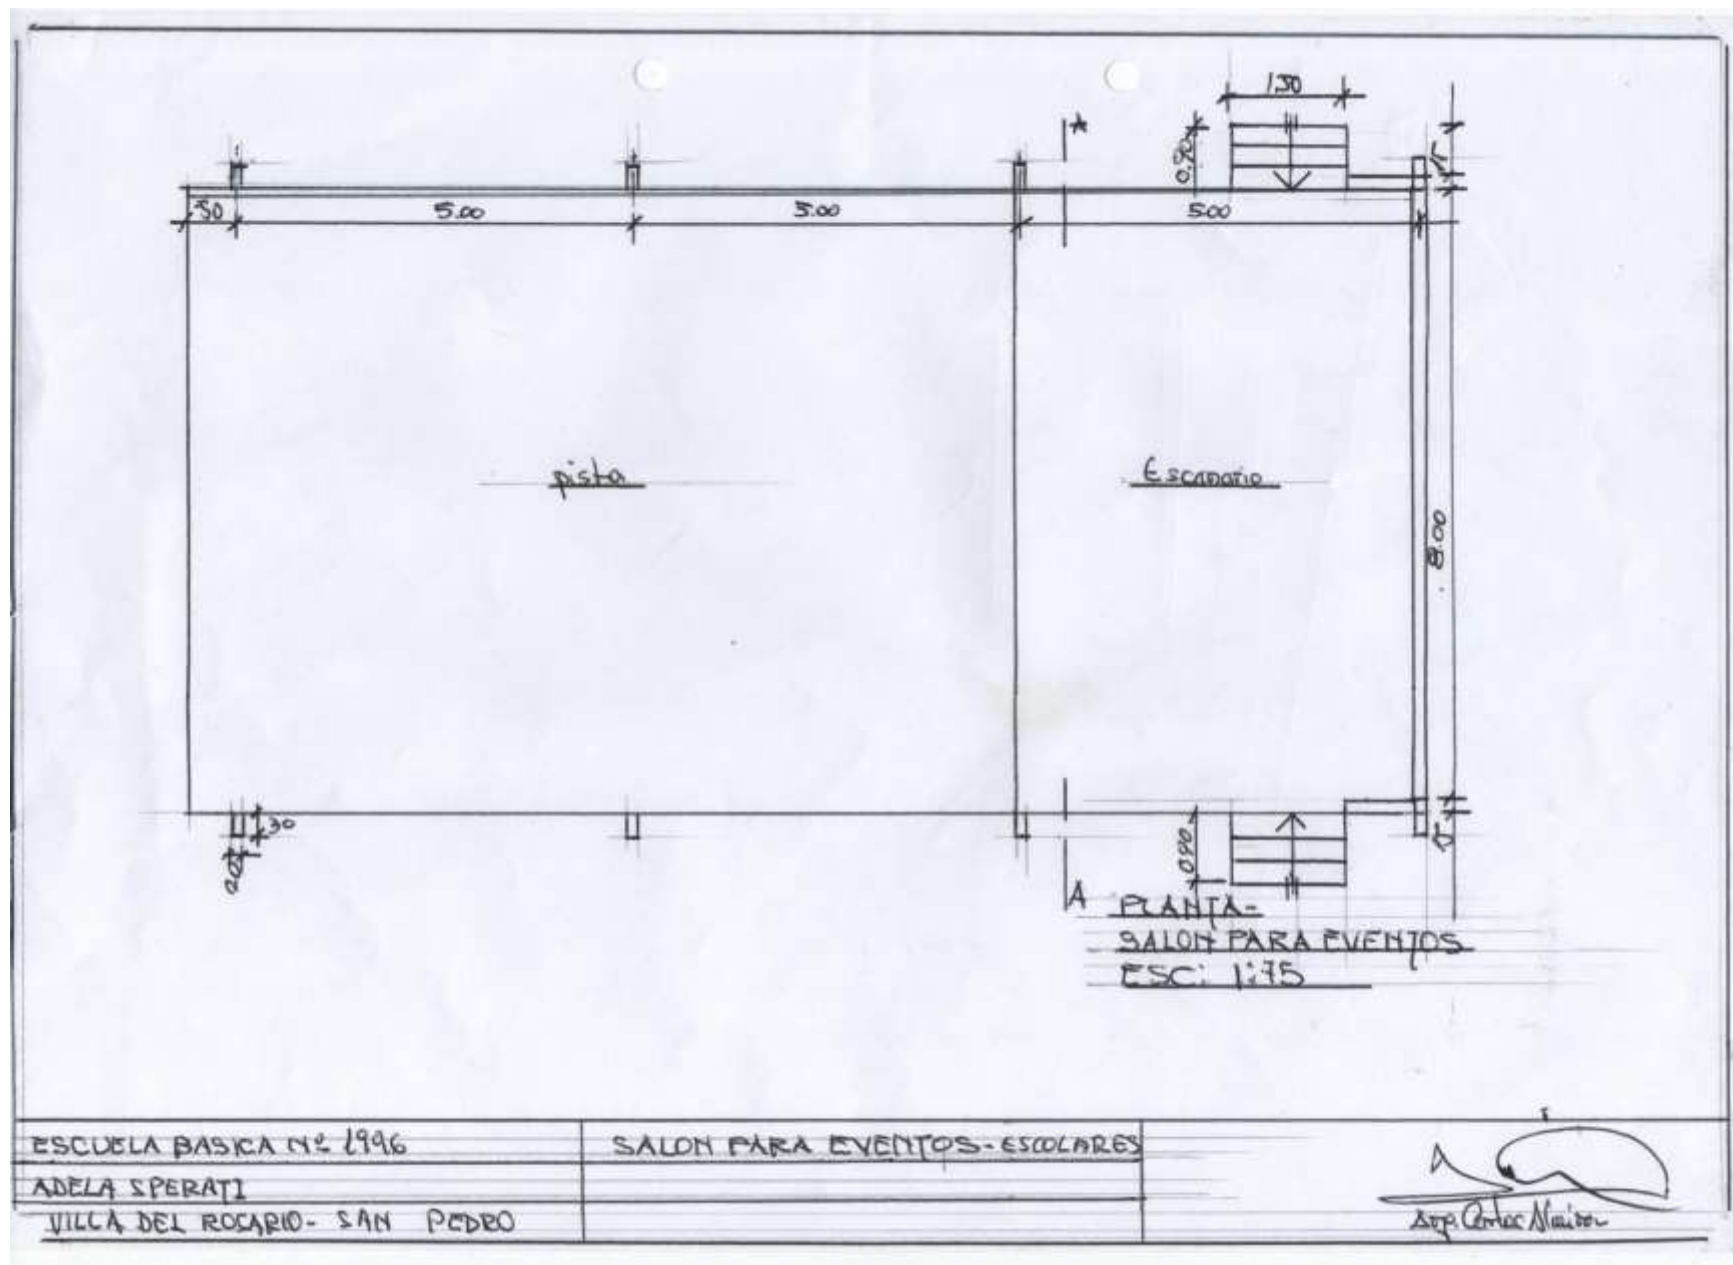

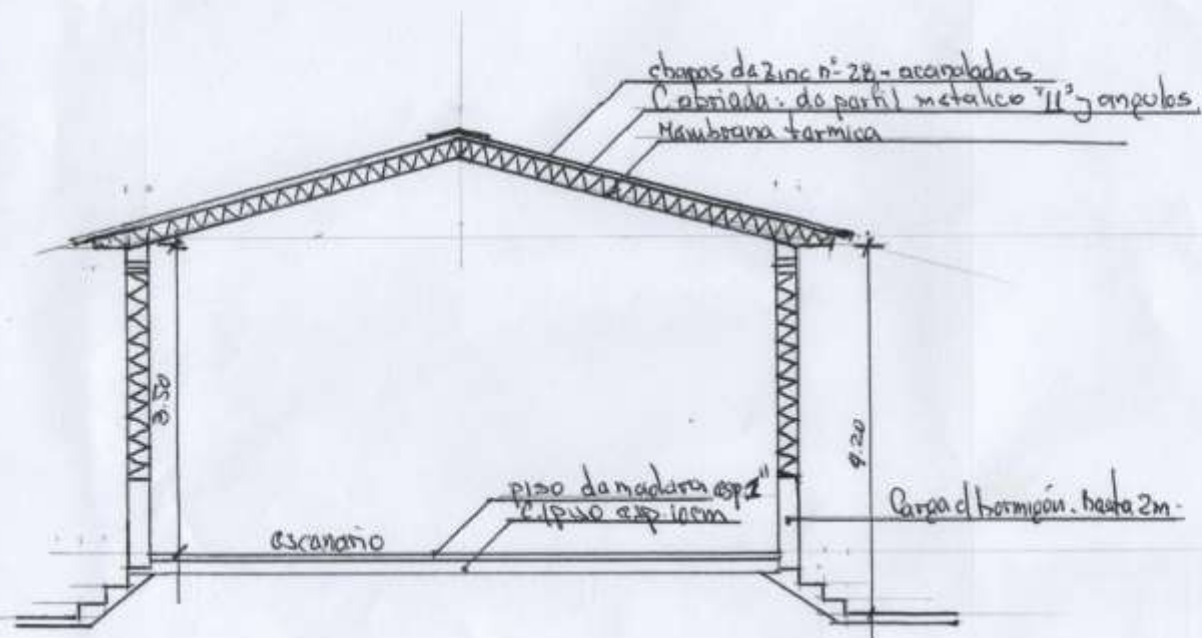

CORTE A-A
ESC: 1:75

ESCUELA BASICA N° 1996	salon para auctos escolares	 Arq. Carlos Alencón
ADELA SPERATTI		
VILLA DEL ROSARIO.		