


CORTE

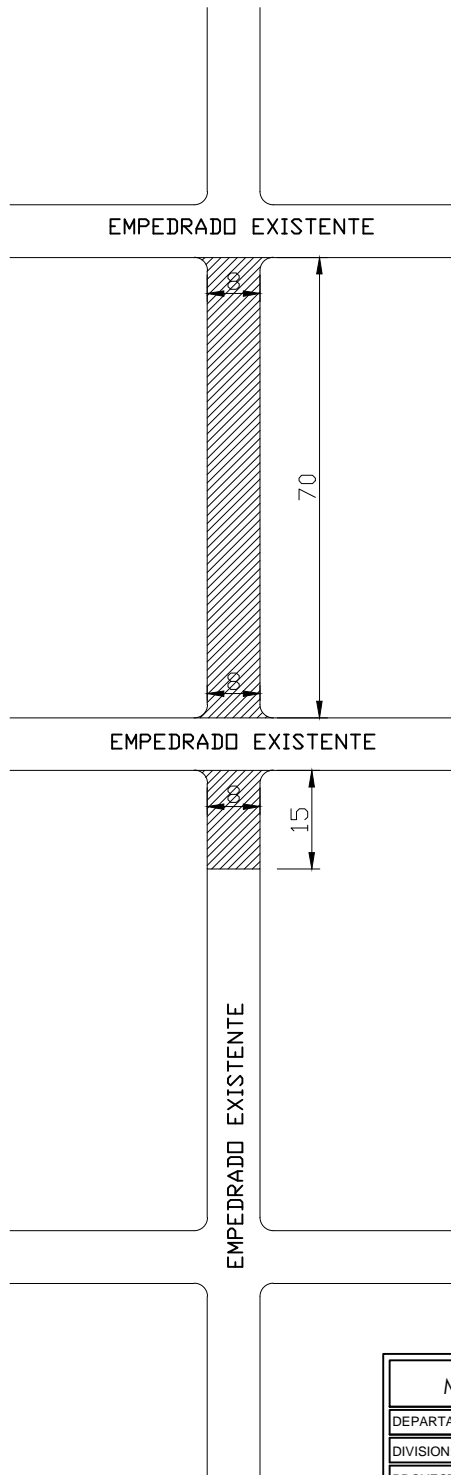

PLANTA

MUNICIPALIDAD DE MINGA GUAZU		
DEPARTAMENTO: SECRETARIA DE OBRAS		
DIVISION: PROYECTO Y FISCALIZACIÓN		
PROYECTISTA:		
CE-UK 2017	PLANO: CONSTRUCCIÓN DE PAVIMENTO TIPO EMPEDRADO Km 15 - Monday - Fraccion Jazmin 2 Minga Guazu	USCUBA-06 01