


CORTE

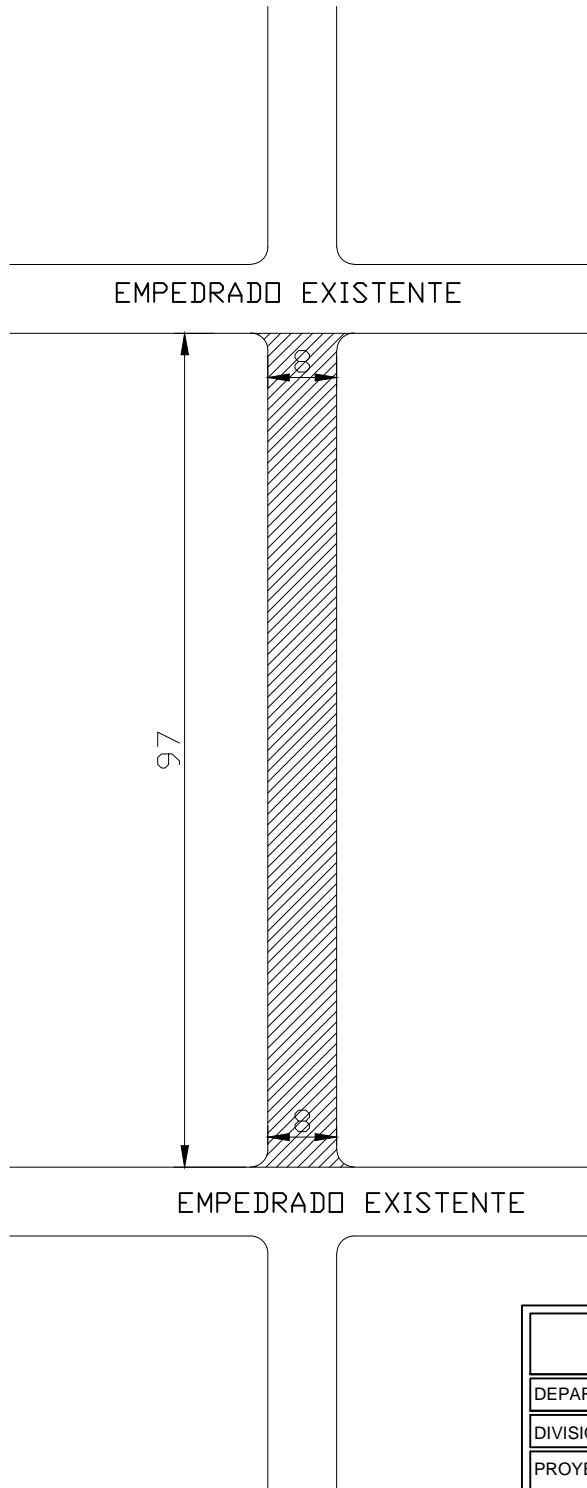

PLANTA

MUNICIPALIDAD DE MINGA GUAZU		
DEPARTAMENTO: SECRETARIA DE OBRAS		
DIVISION: PROYECTO Y FISCALIZACIÓN		
PROYECTISTA:		
CE-UK	PLANO: CONSTRUCCIÓN DE PAVIMENTO TIPO EMPEDRADO	USC-UB-06
2017	Km 24 Acaray - Fraccion Karina Minga Guazu	01