


CORTE

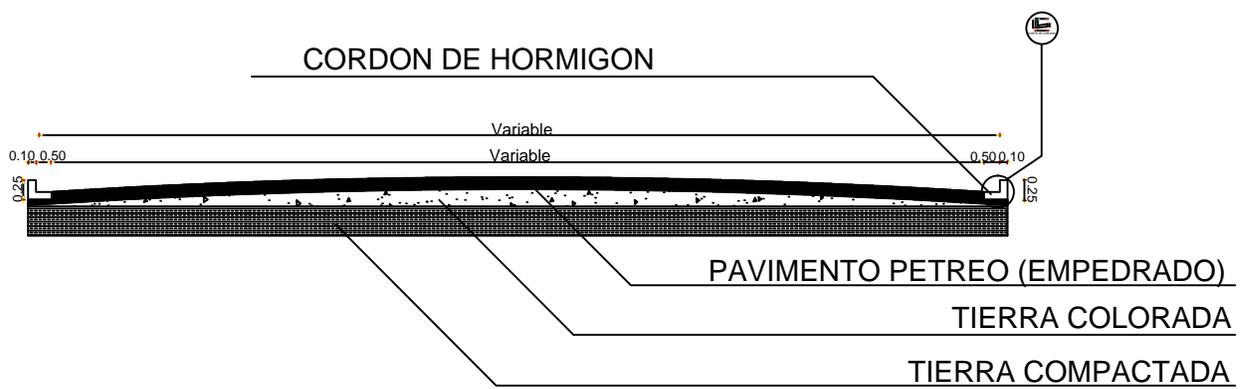

Escala 1: 20

MUNICIPALIDAD DE ENCARNACIÓN
OBRA : Reconstrucción de empedrados
BARRIOS : San Pedro y Chaipe
PROFESIONAL : Ing. René Miglio
DIRECCIÓN DE OBRAS Y SERVICIOS