



PAQUETE ESTRUCTURAL TIPO CALLE

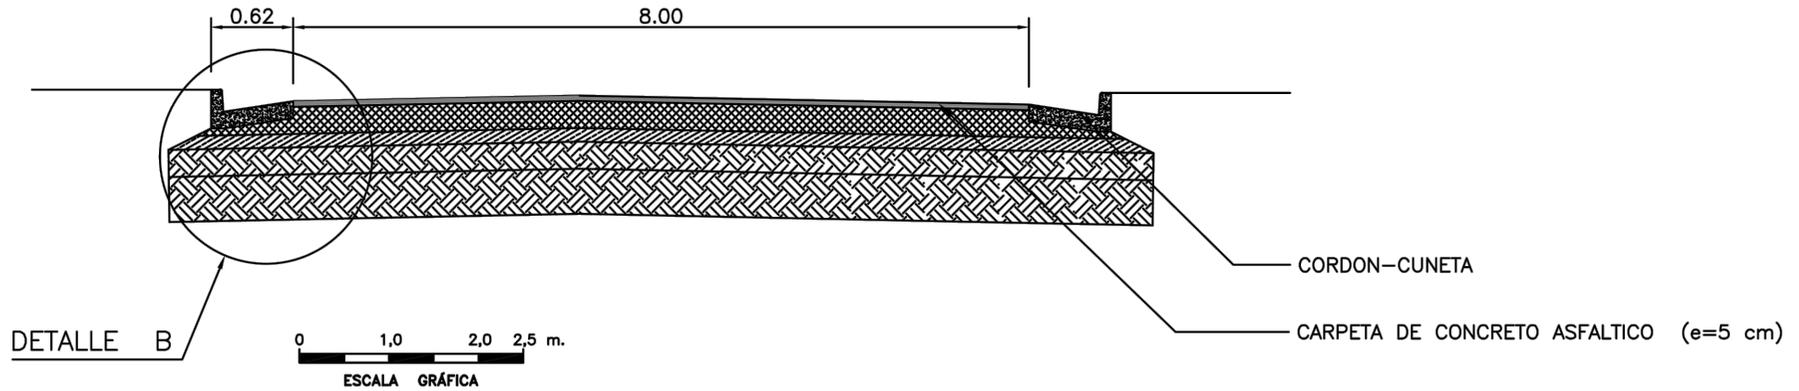

DETALLE DE CORDON-CUNETA DE Hº

ESCALA 1:20

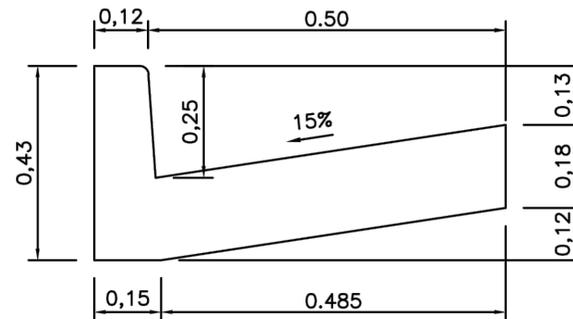

MUNICIPALIDAD DE SALTO DEL GUAIRA

DEPARTAMENTO DE CANINDEYÚ - PY

PROYECTO

CASCO URBANO

PROYECTISTA:

Arq. Porfiria A. F. Benitez

REG.PROF.No. 1657

FECHA: JULHO
2019

Lamina No.

1