


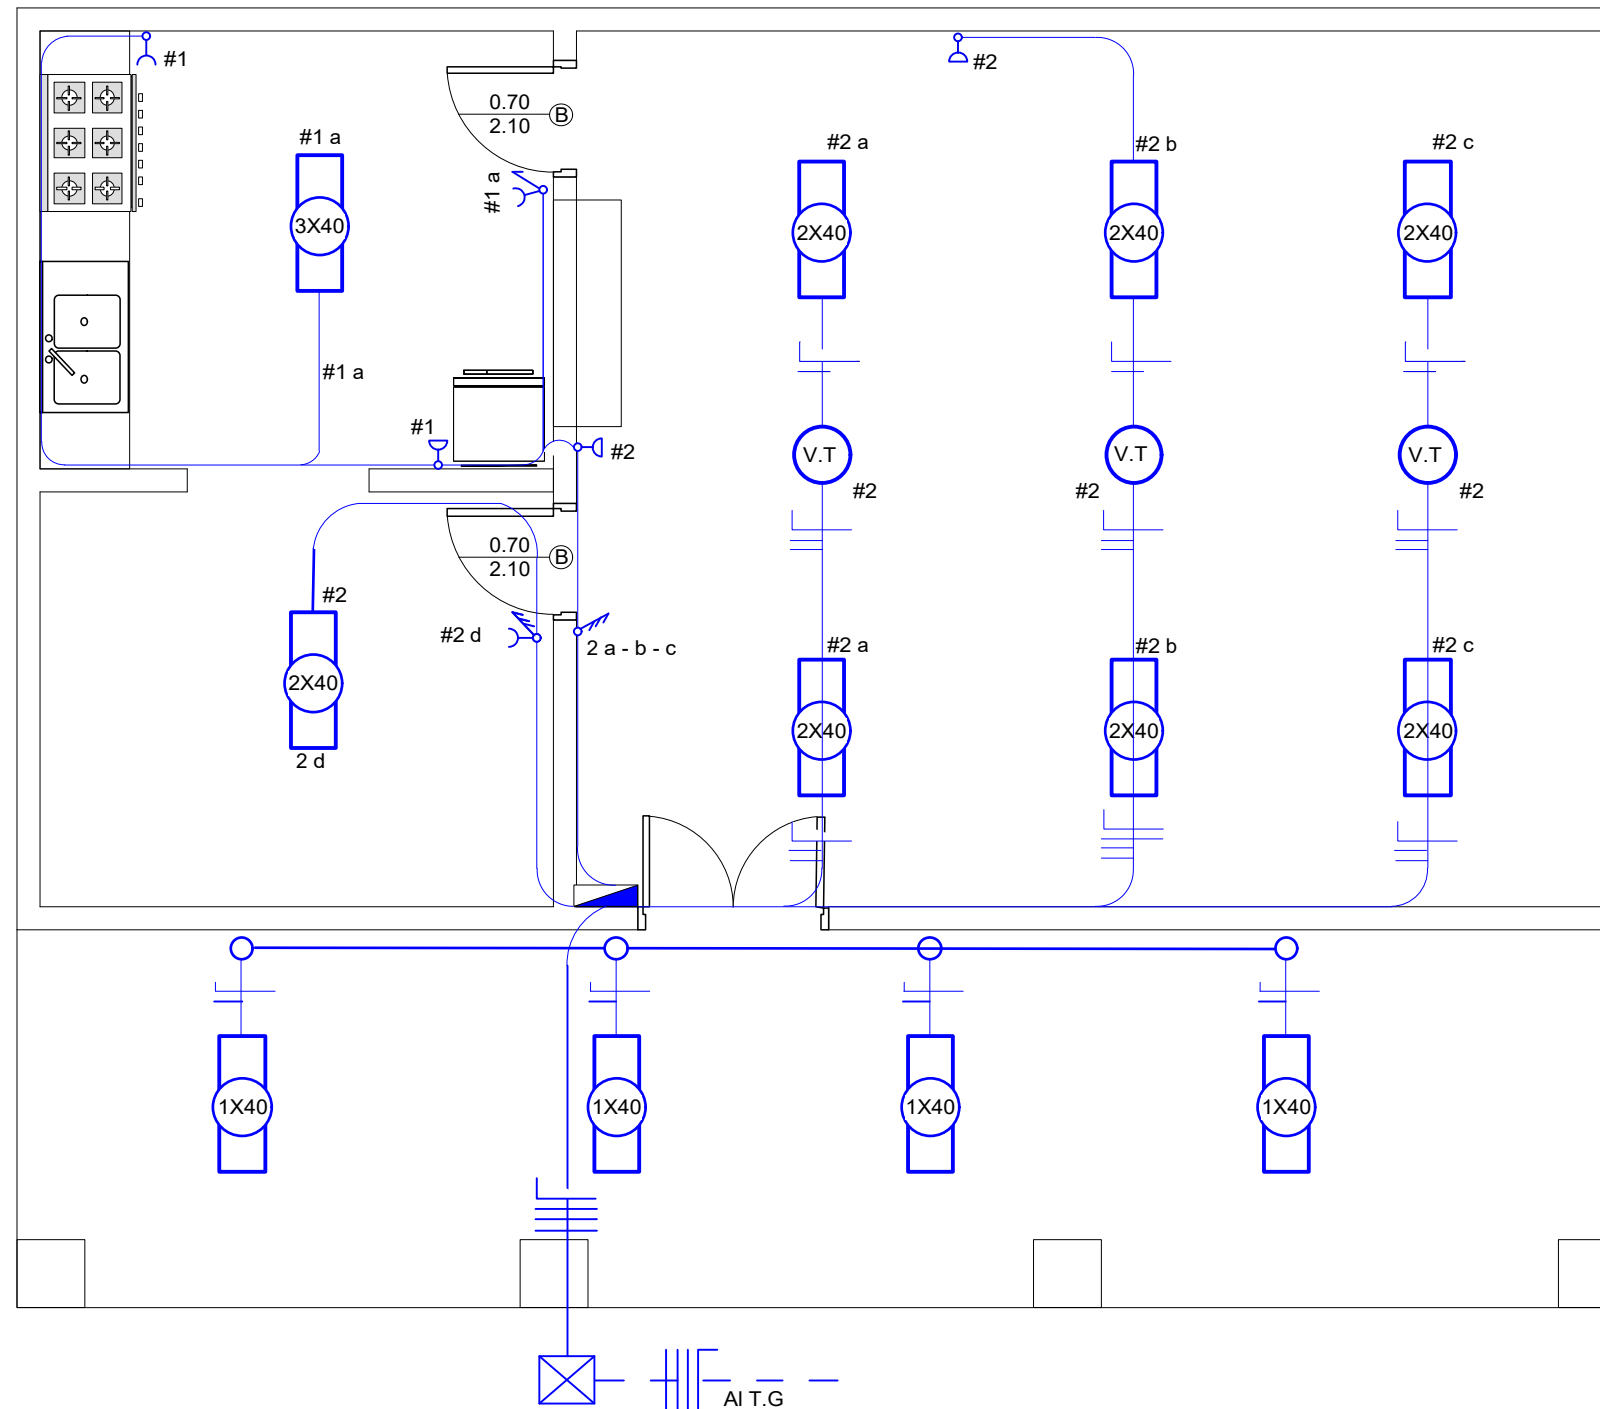

ESQUEMA DE INSTALACION ELECTRICA
ESC. 1:50



MUNICIPALIDAD DE CAPITAN MEZA

OBRA: Construcción Cocina - Comedor

INSTITUCION: Esc. Bas. N° 645 Mcal. Francisco Solano Lopez

UBICACION: Colonia Nueva

APROBACION MUNICIPAL

APROBACION DEL MEC