


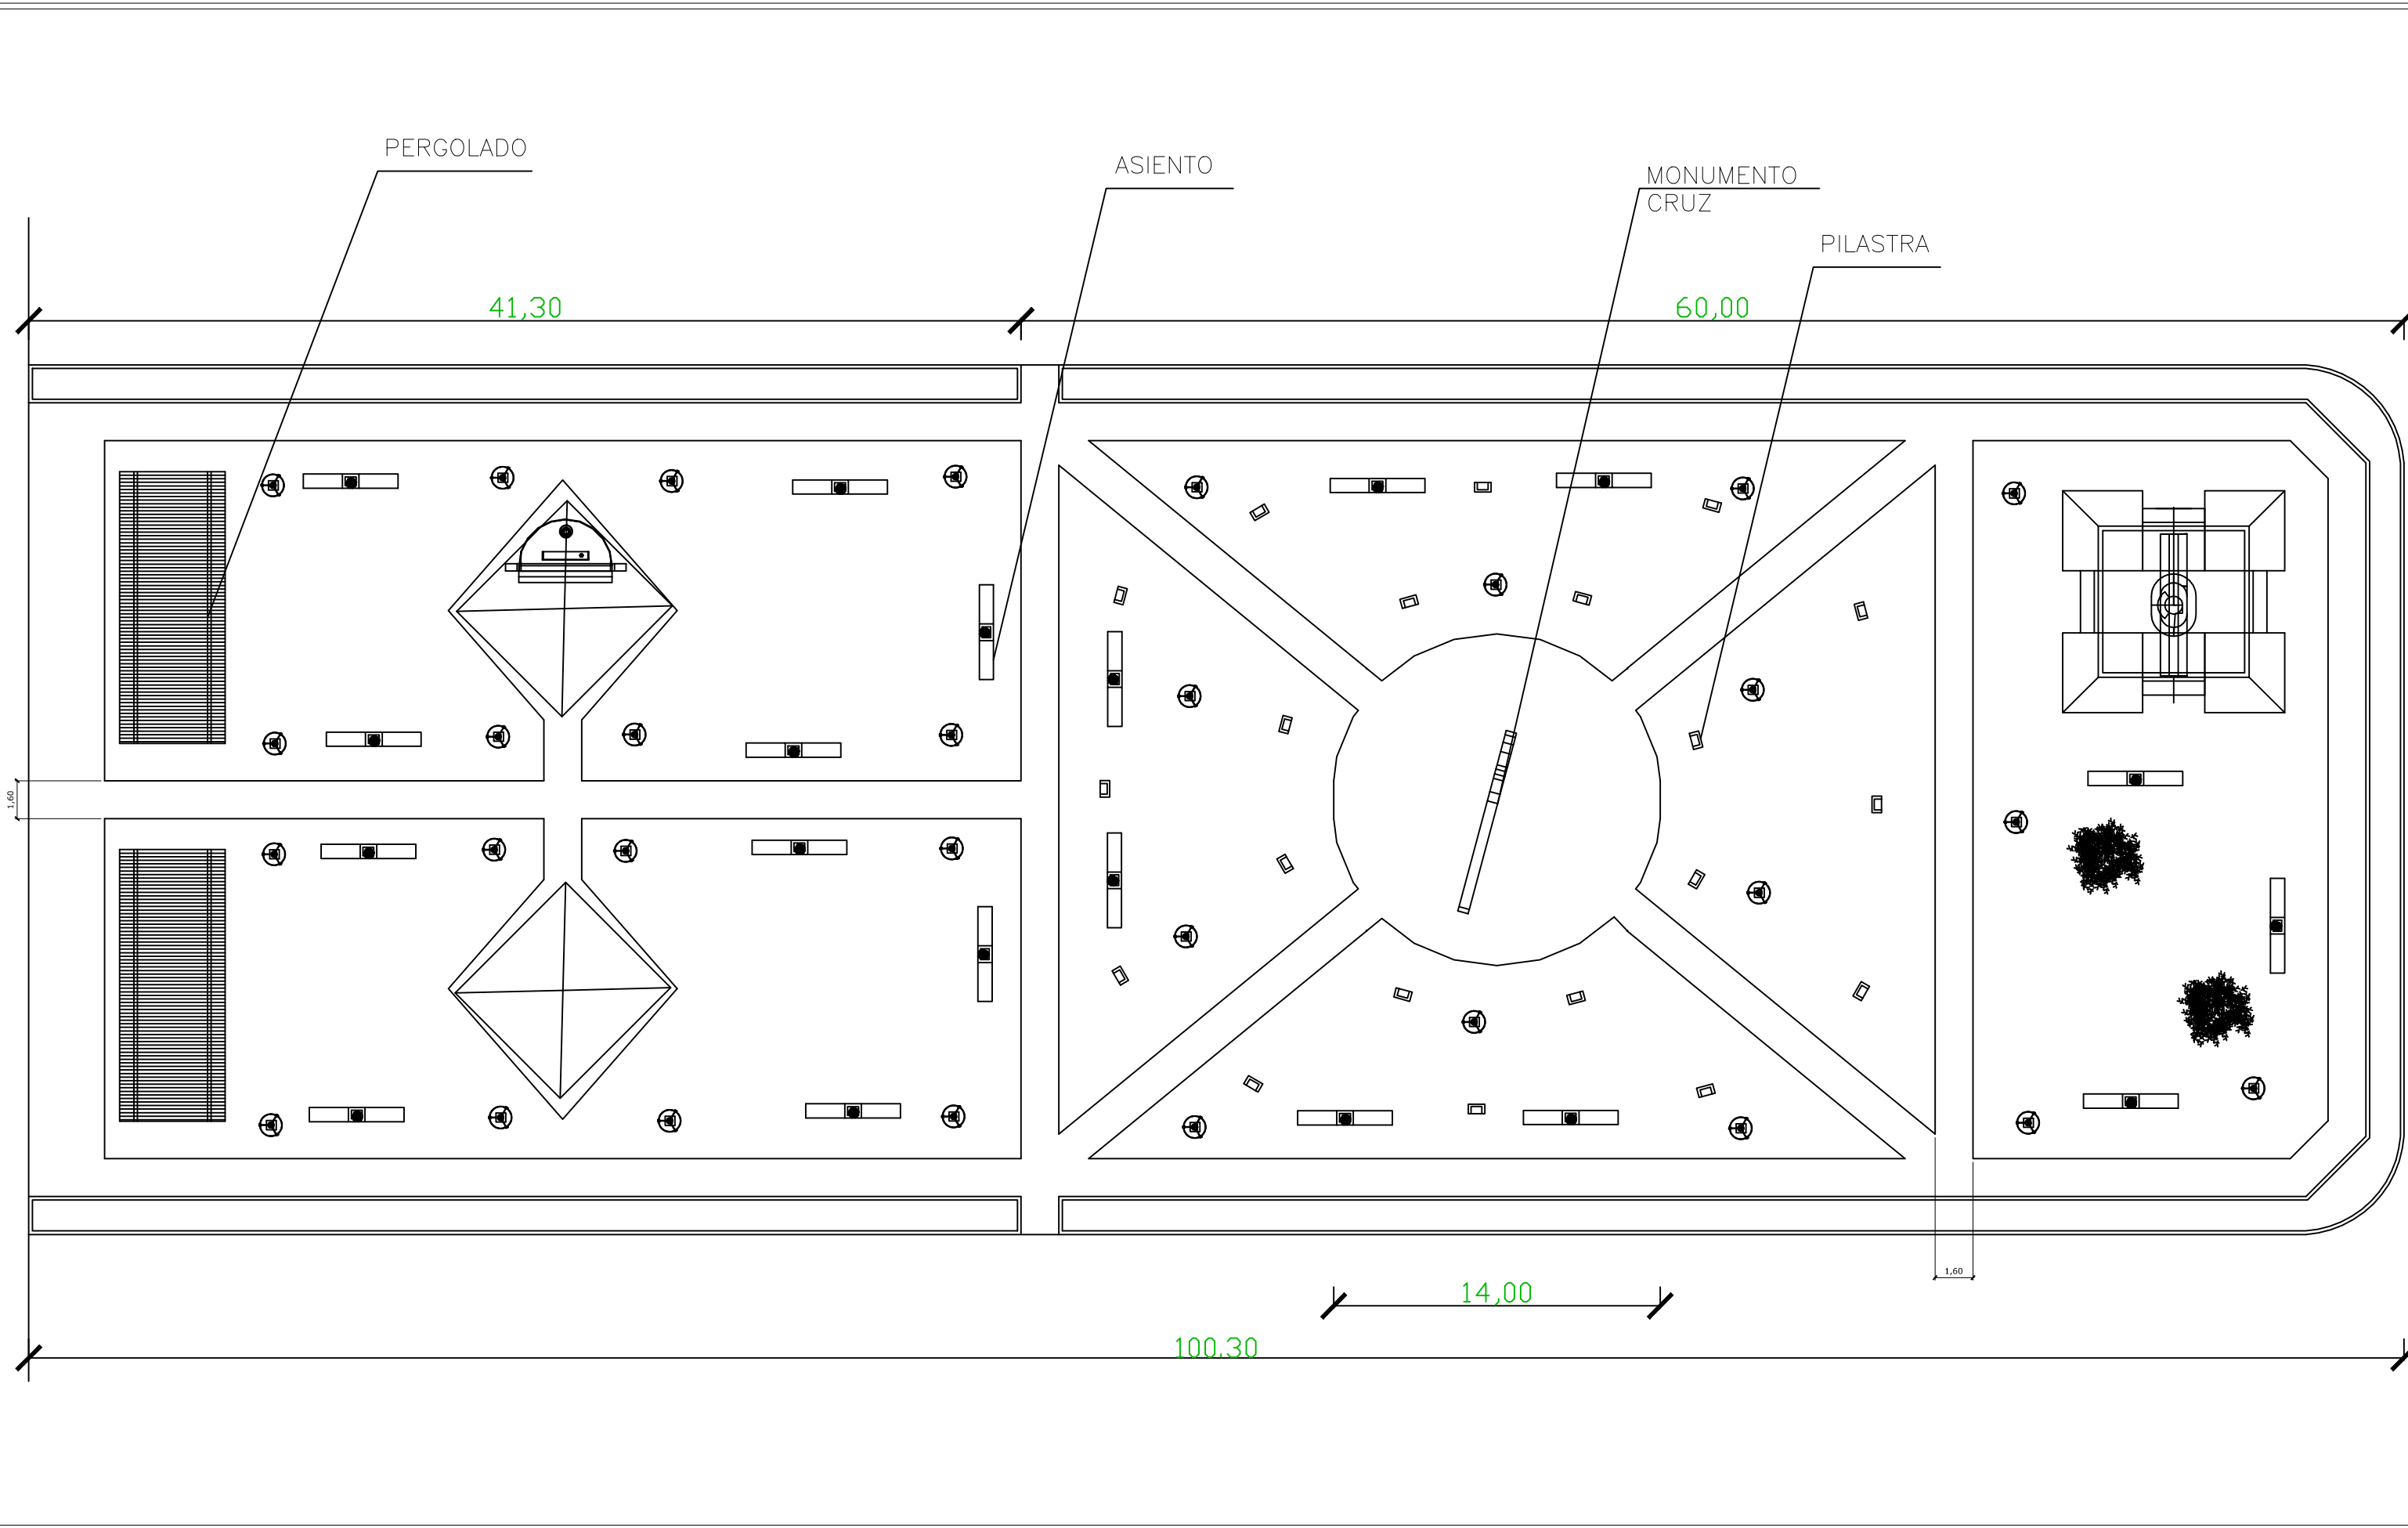

|                                                                        |  |                |                             |                                |                     |
|------------------------------------------------------------------------|--|----------------|-----------------------------|--------------------------------|---------------------|
| MUNICIPALIDAD DE SALTO<br>DEL GUAIRA<br>DEPARTAMENTO DE CANINDEYÚ - PY |  | PROYECTO       | PROYECTISTA:                | FECHA: OCTUBRE<br>DEL 2016     | Lamina No.<br><br>1 |
|                                                                        |  | PLAZA DE LA FÉ | Arq. Porfiria A. F. Benitez |                                |                     |
|                                                                        |  |                | REG.PROF.No. 1657           | PLANTA ARQUIT.<br>ESC. : 1/250 |                     |